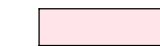
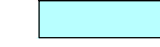

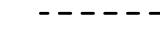
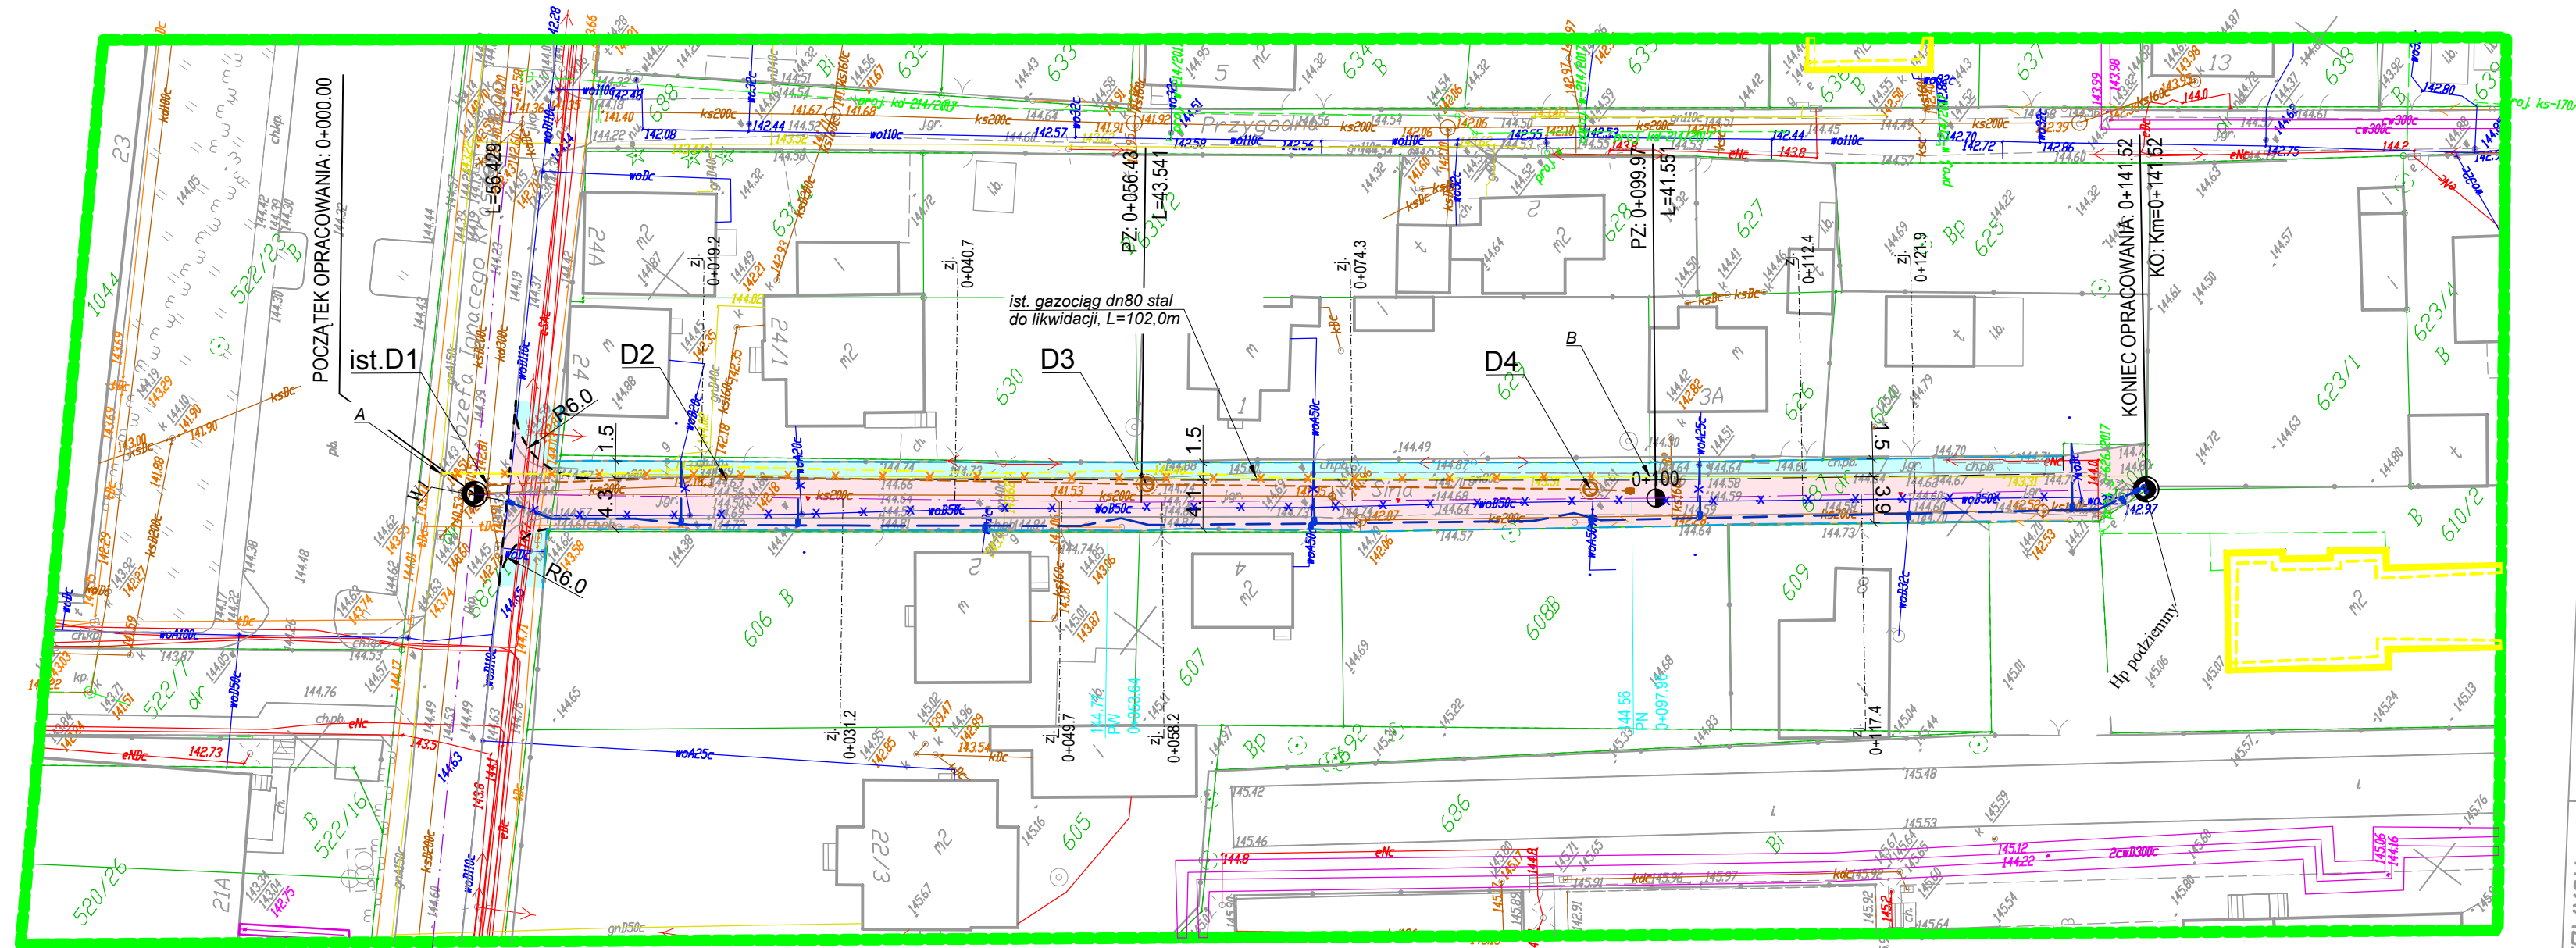


PROJEKT ZAGOSPODAROWANIA TERENU
ul. Sina w Białymstoku
SKALA 1:500



LEGENDA:

-  jezdnia ulicy z kostki betonowej
-  opaska jezdni z kostki betonowej
-  Obrzeże betonowe 8x30 cm
-  Krawężnik betonowy 15x22 cm - h=0-4cm



MAPA DO CELÓW PROJEKTOWYCH

zanie kancelarii, nie zgłoszenia pracy geodezyjnej 42.2.2067.2017
roboty wykonawcy 645/2017
Bielsystok
2016/01/1

 DROGOWIEC Sp. z o.o.		DROGOWIEC Sp. z o.o. ul. Zwierzyniecka 10 lok. 3, 35-333 Białystok tel. 796 166 476; e-mail: biuro@drogowiec.pl KRS 000053625; NIP: 9662100389; REGON: 362887758	
INWESTOR:	Prezydent Miasta Białegostoku ul. Stonimska 1 15-950 Białystok		
NAZWA OBIEKTU:	Przebudowa ul. Sinej w Białymstoku	STADIUM:	KONCEPCJA
STADIUM:	KONCEPCJA	Numer rys.:	1.1
NAZWA RYS.:	KONCEPCJA 1 - Projekt zagospodarowania terenu	Skala:	1:500
ZESPÓŁ AUTORSKI:	Branża/Projektant	Data:	09.2017
mgr inż. Paweł Sieteko PDL/0103/POOD/12 PDL/BD/0017/13	mgr inż. Piotr Jakubecki PDL/0037/POOD/10 PDL/DB/0131/10	mgr inż. Łukasz Milewski PDL/0098/POOD/11 PDL/BD/0030/12	

X-5889900.00
Y-5444900.00

X-5889900.00
Y-5444900.00