

Obiekt: Budowa ulicy Stanisława Szewka oraz Władysława Kazanieckiego w Białymostku

Temat: Plan sytuacyjno-wysokościowy

Stadium - P.B.

Skala 1:500

Projektant: mgr inż. K. Popławski

Data, podpis:


Sprawdzący: mgr inż. C. Kamiński

Data, podpis:

Rysunek wykonano programem: AutoCad

2005 LT Seria No:342-34734591

PLAN SYTUACYJNO-WYSOKOŚCIOWY ULICY STANISŁAWA SZEWKO ORAZ WŁADYSŁAWA KAZANIECKIEGO SKALA 1:500

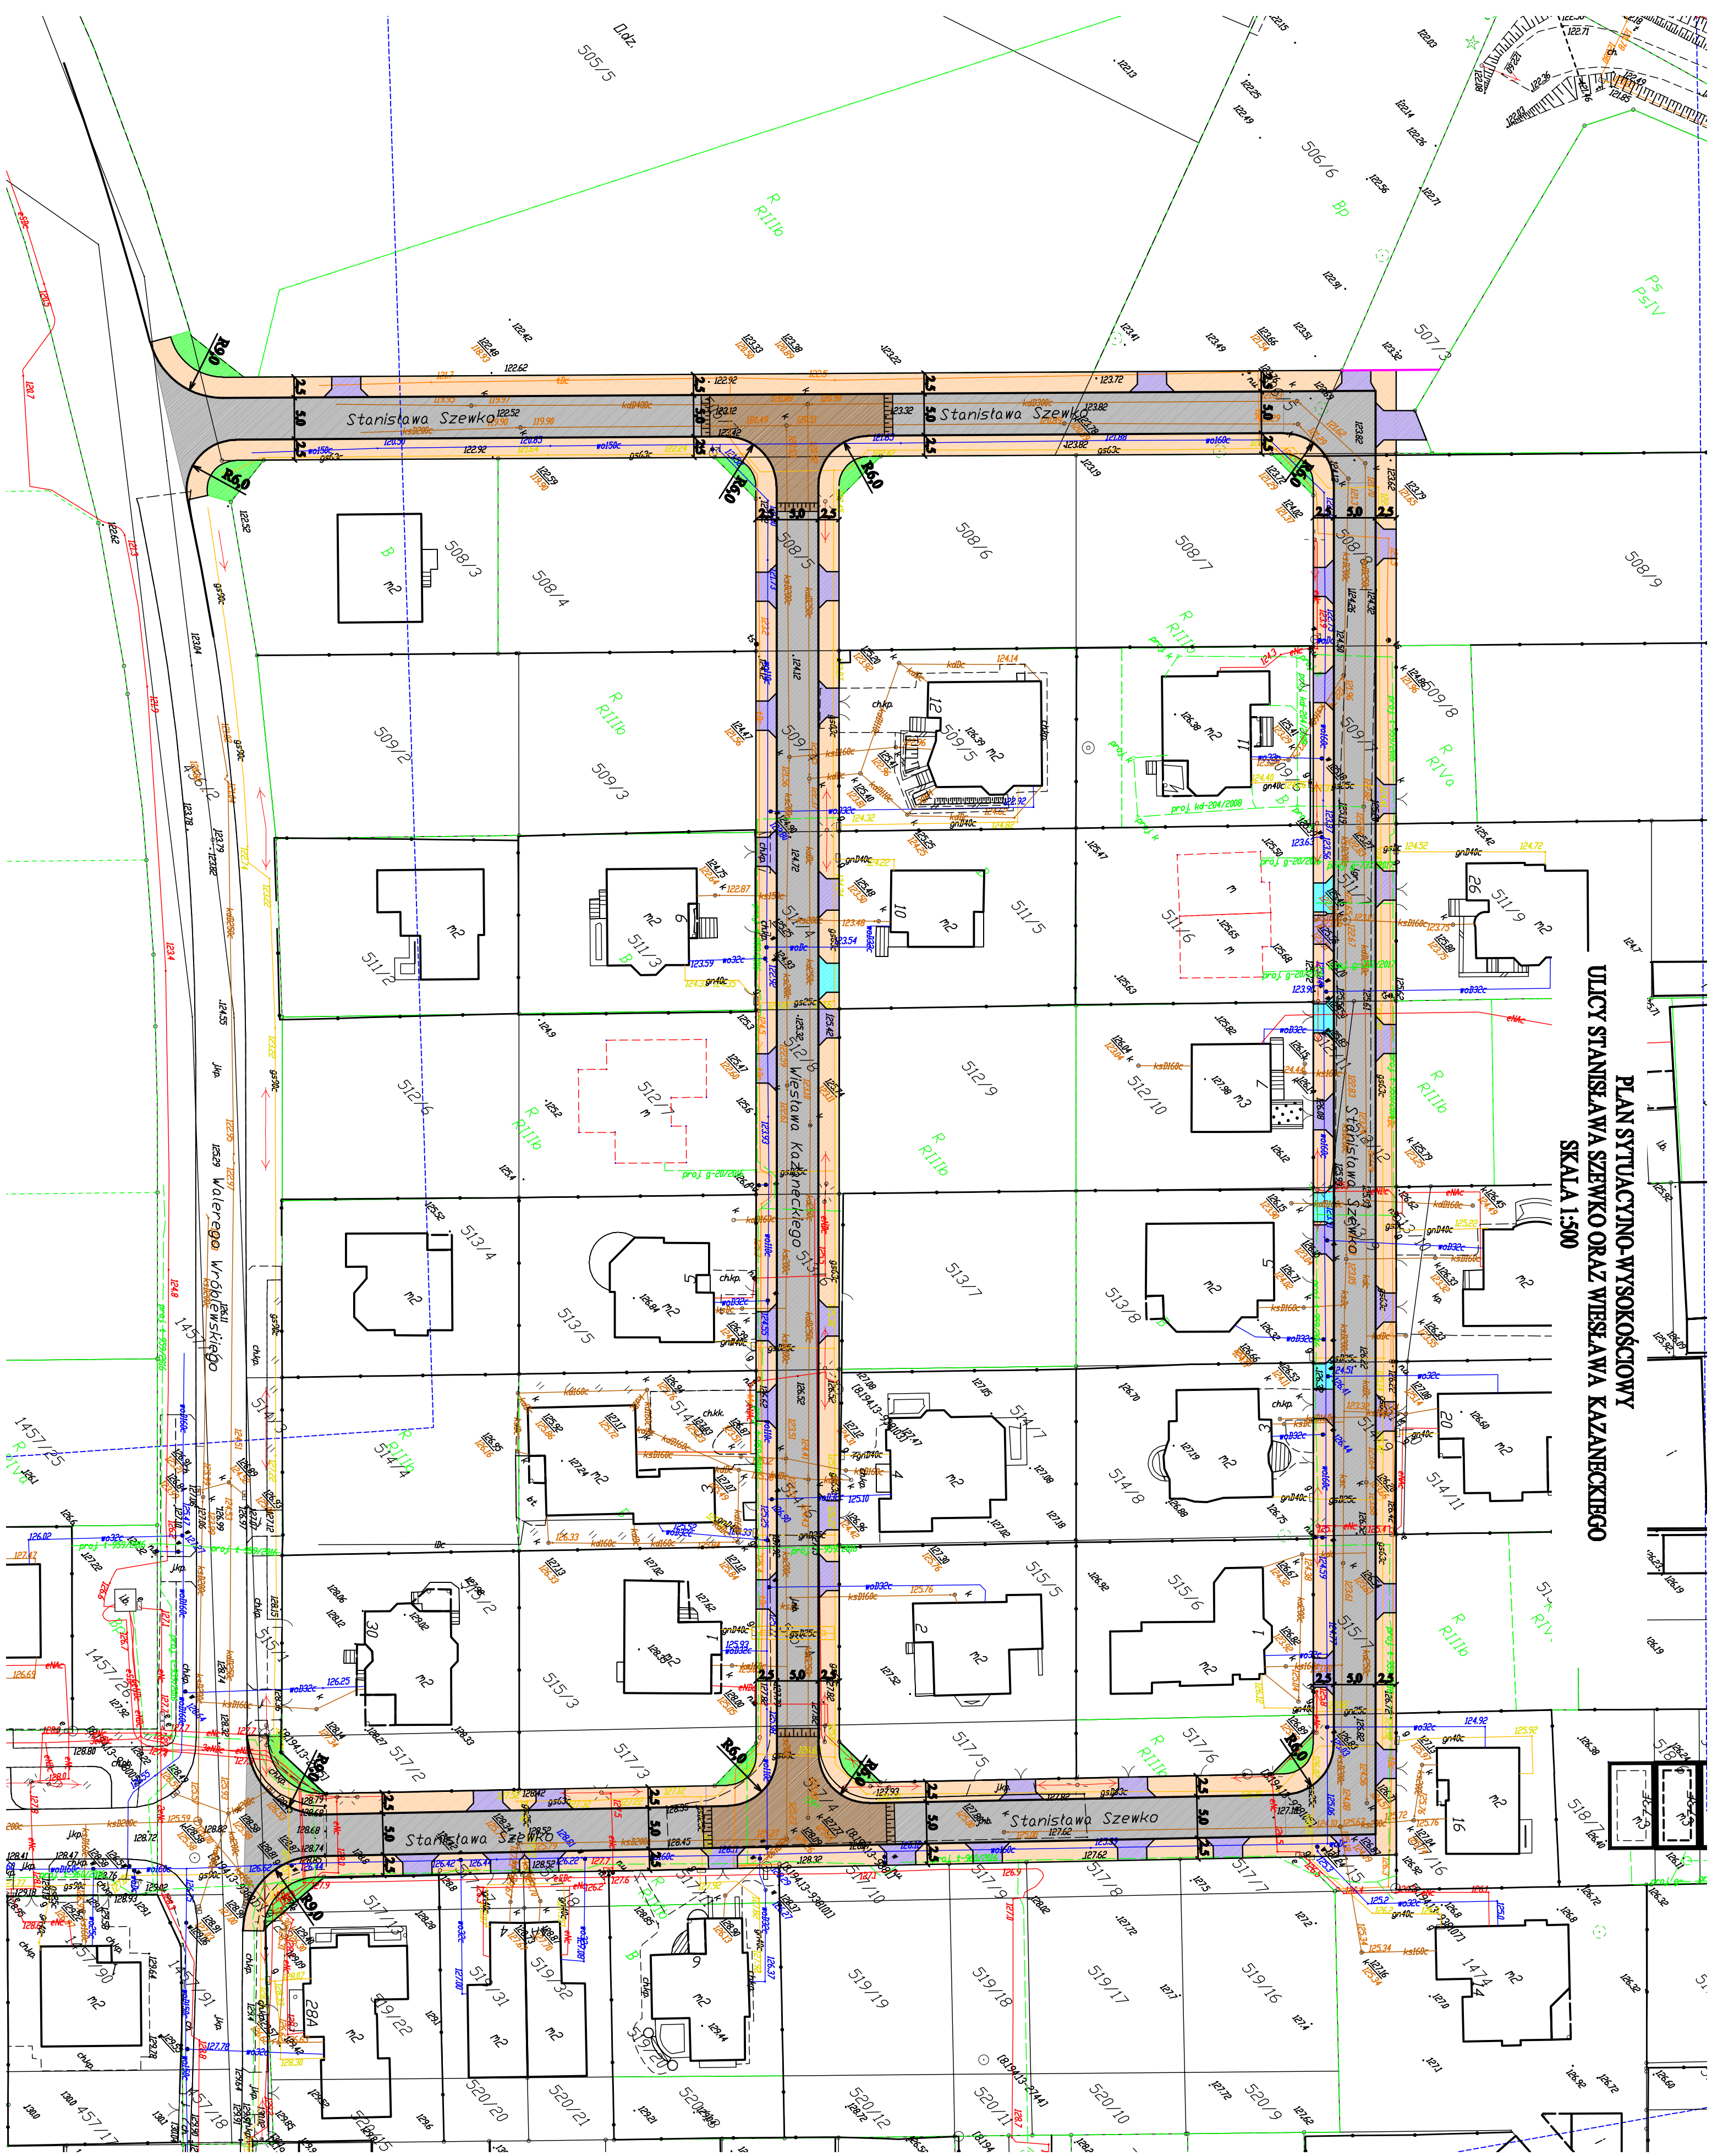

Oznaczenia

- proj. krawężnik i jezdnia
- proj. chłodnik
- proj. zrzuty
- proj. zrzuty (oddawkowe zrzuty do nieruchomości)
- proj. wyniesione skrzyżowanie
- proj. zieleńca
- projektowana linia rozgraniczająca
- kanal do projektanta
- Uzbrojenie istniejące:
 - wodociąg
 - kanal deszczowy
 - kanal sanitarny
 - gazociąg
 - kable elektryczne
 - kable telekomunikacyjne
 - linie rozgraniczające