


Niniejsza dokumentacja, oznaczona nr D.C.S-III.10301.13.2017, była przedmiotem nanuty koordynacyjnej przeprowadzonej w formie załącznika zamiercowanych podmiotów, która odbyła się w budynku Urzędu Miejskiego w Białymstoku przy ul. Słomkińskiej 1 dnia 20.12.2017 r.

Z UP. PREZYDENTA MIASTA  
PRZEKONNICZĄCY MARYADY KOORDYNACYJNEJ

Arkadiusz Bizziński  
Kierownik Referatu Geodezyjnej Ewidencji Sieci  
Urzędniema Terenu

W zakresie oznaczony teren zamkniety ni do ewidencji MF

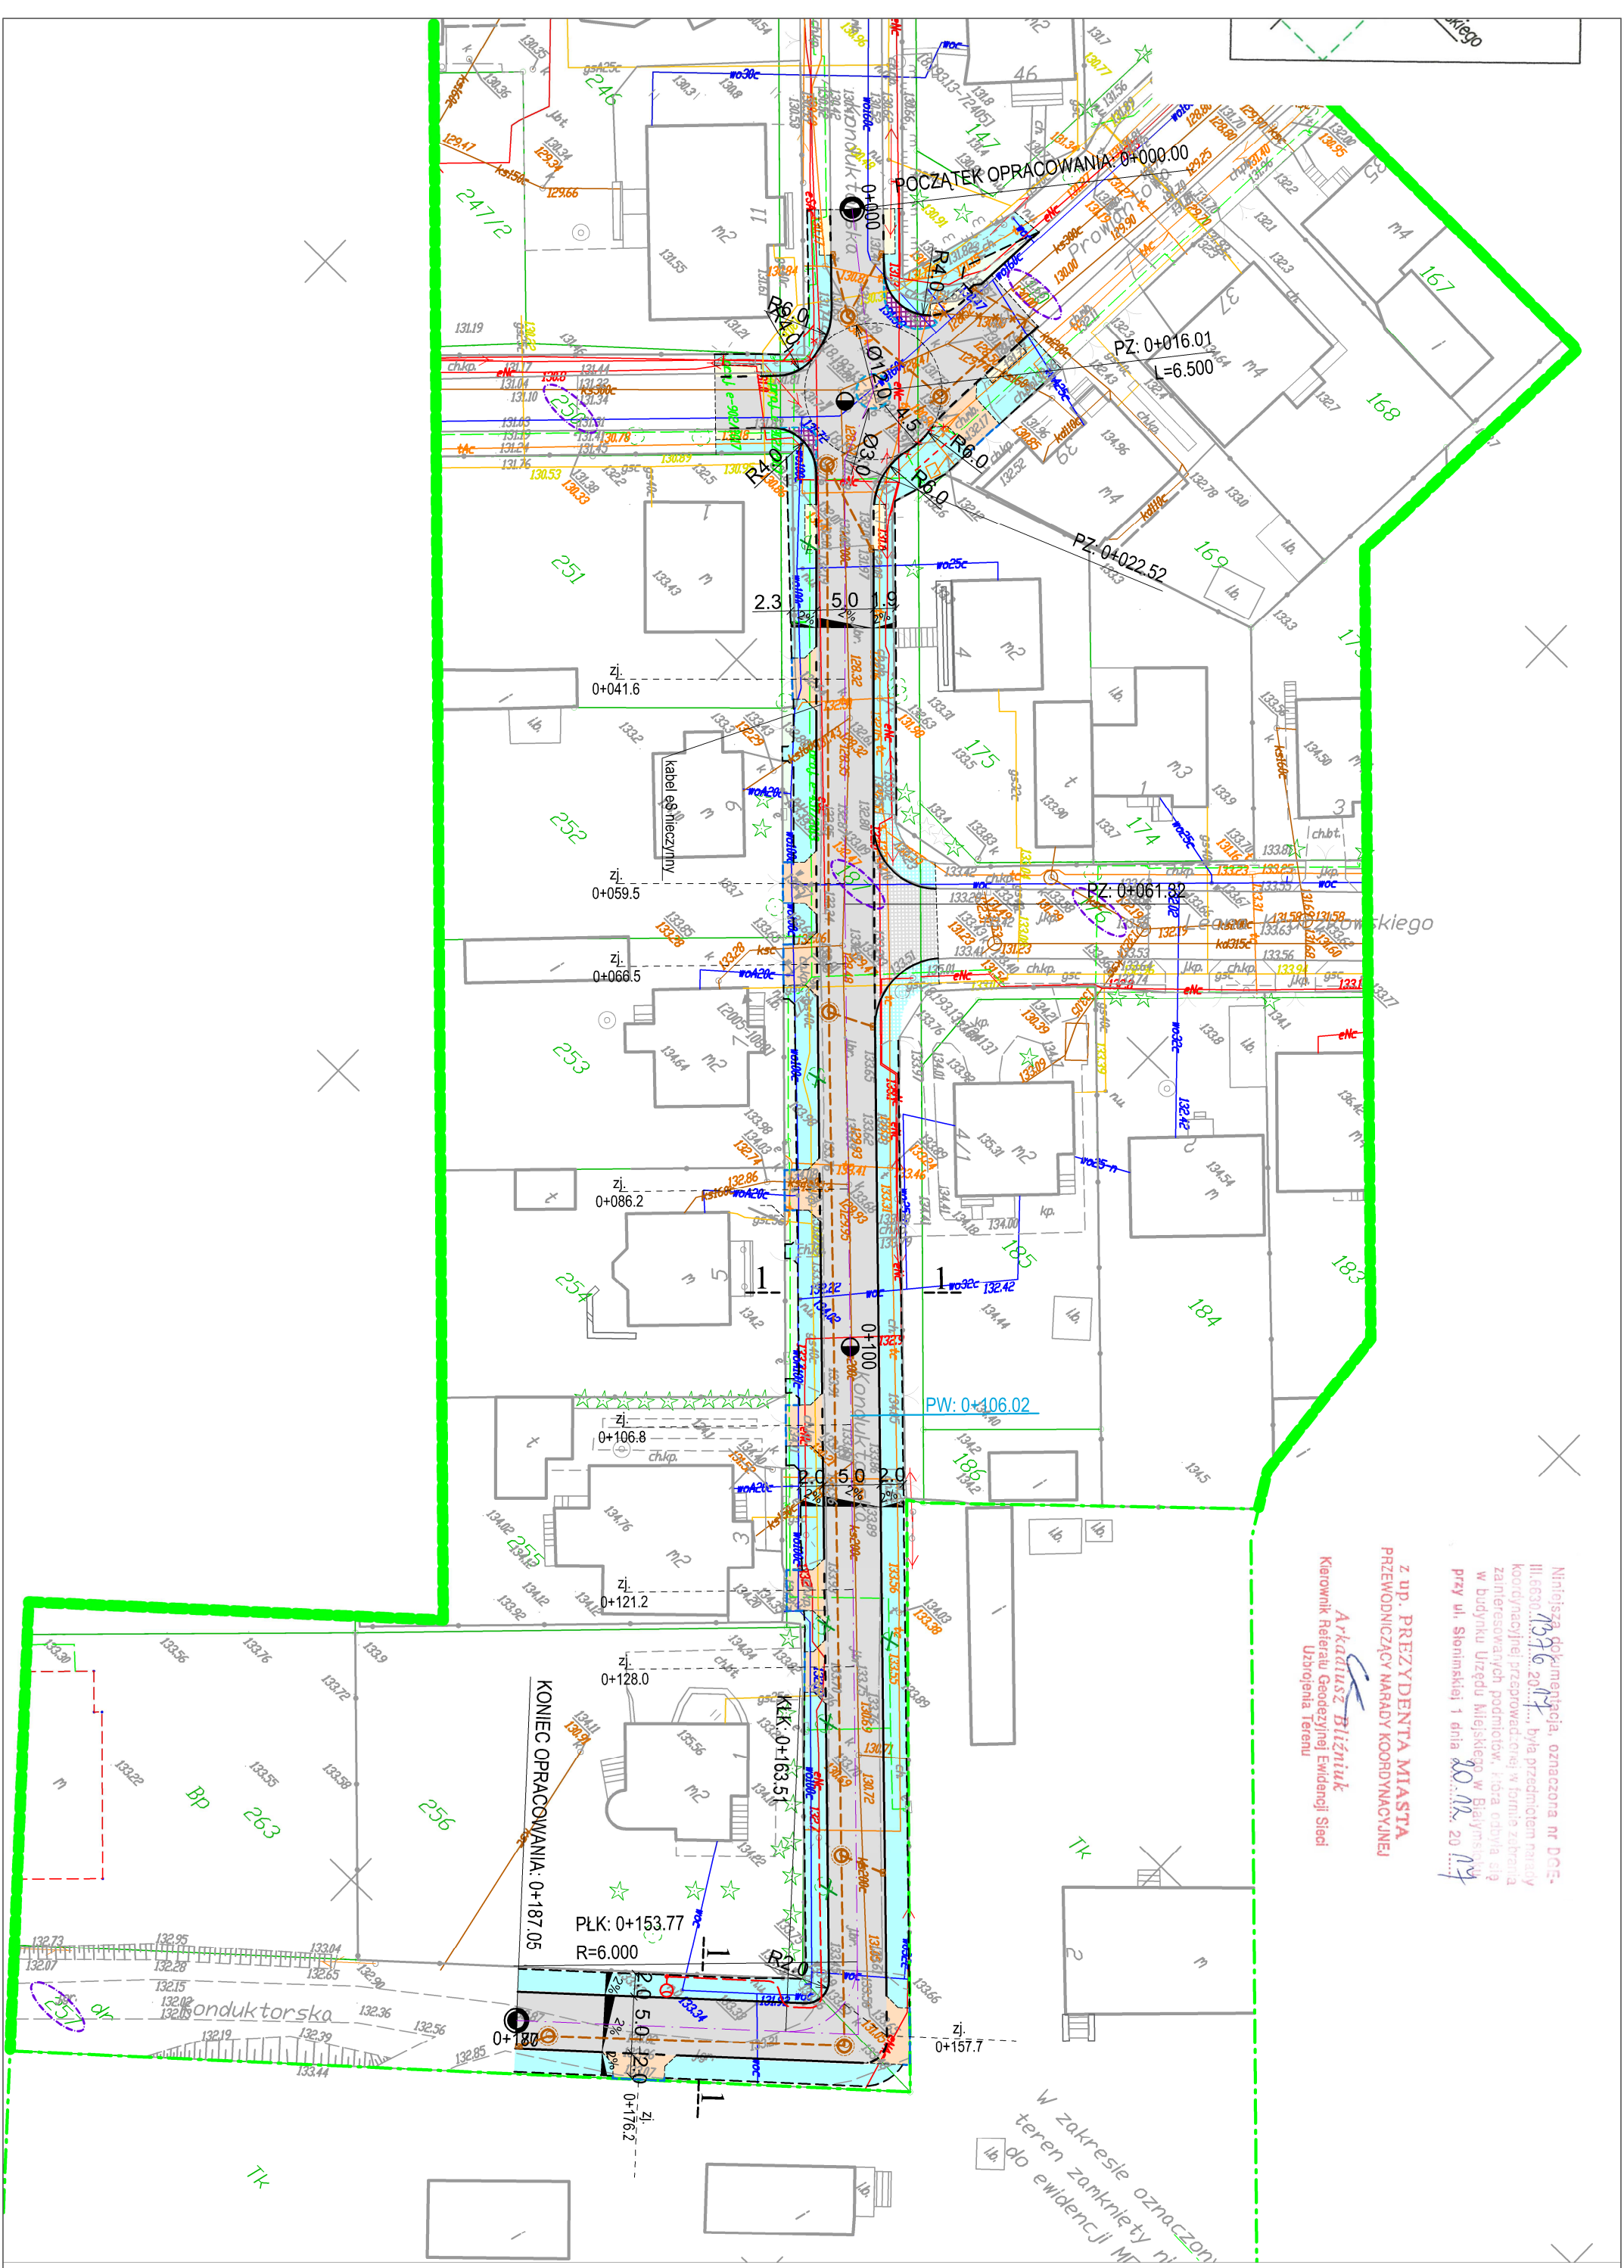

# PROJEKT ZAGOSPODAROWANIA TERENU

## ul. Konduktorska w Białymstoku

### SKALA 1:500

#### LEGENDA:

- nawierzchnia jezdni
- nawierzchnia chodników
- nawierzchnia z kostki kamiennej
- nawierzchnia zjazdów indywidulnych
- istniejące nawierzchnie do przełożenia
- krawężnik betonowy 15x30 cm
- krawężnik betonowy najazdowy 15x22 cm
- obrzeże betonowe 6x20 cm
- obrzeże betonowe na lawie z oporem 6x30 cm
- sieć kanalizacji deszczowej
- projektowana linia oświetleniowa ze słupkami
- trasa linii energetycznej (zudp nr 902/2017) do korekty
- zmiana trasy linii energetycznej (zudp nr 902/2017)

		<b>DROGOWIEC SP. z o.o.</b>	
INWESTOR:		Prezydent Miasta Białegostoku ul. Słomkińska 1 15-950 Białystok	
NAZWA OBIEKTU:		Przebudowa ul. Konduktorskiej w Białymstoku	
STADIUM:		PROJEKT ZGŁOSZENIOWY	
NAZWA RVS:		Projekt zagospodarowania terenu	
ZESPÓŁ AUTORSKI:		Data: 22.12.2017	
Branża/Projektant:		mgr inż. Izabela Kozłowska PDU/037/PCDD/13 PDU/IS/0018/14	
		mgr inż. Paweł Szelejo PDU/0103/PCDD/12 PDU/BD/0017/13	