


MAPA DO CELÓW PROJEKTOWYCH	
Oznaczenie kancelaryjne zgłoszenia pracy geodezyjnej	DGE-11.6642.2.2860.2017
Numer roboty wykonawczy	640/2017
Nazwa miejscowości	Białystok
Jednostka ewidencyjna	identyfikator: 206101_1 nazwa: Białystok
Obszar ewidencyjny	nazwa, identyfikator: 0014 - Pietrasze
Ulica	Jaroszówka, Czerwonego Kapturka
Numer działki	1793, 1555
Sekcje	8.194.14.12.1.3; 8.194.14.12.1.4; 8.194.14.12.1.4; 8.194.14.07.3.4; 8.194.14.07.3.3
Skala mapy	1:500
Nazwa układu	współrzędnych prostokątnych płaskich: PL-2000 strefa 8 wysokościowego: PL-KRON86-NH
W oznaczonym zakresie opracowania	
Mapa aktualna na dzień	20.10.2017
Mapa wykonana bez ustalenia obciążeni, o których mowa w § 80 ust. 4 Rozporządzenia Ministra ŚwiA z dnia 9 listopada 2011r. (Dz. U. 263, poz. 1572)	
Data opracowania mapy	28.10.2017
Opracowanie numeryczne:	Andrzej Ignatowicz
PRZEDSIĘBIORSTWO USŁUG GEODEZYJNYCH I KARTOGRAFICZNYCH "GEO-SERWIS"	GEODETA UPRAWNIONY
Andrzej Ignatowicz, Andrzej Kosiński s.c. 15-077 Białystok, ul. Warszawska 36 tel. 74 32 479 060 377 163	inż. Andrzej Ignatowicz zaśw. kwalif. 8193
nazwa / imię i nazwisko wykonawcy podpis osoby reprezentującej wykonawcę	imię i nazwisko nr uprawnień podpis geodety uprawnionego który sporządził mapę

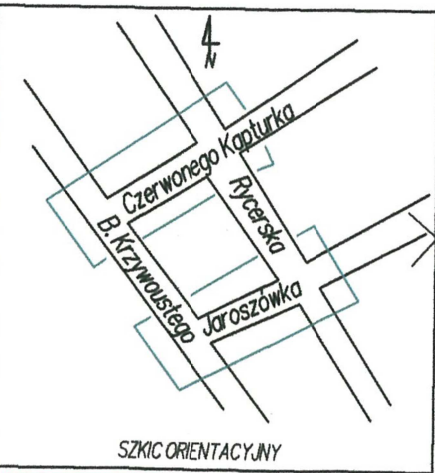


Poświadczam się, że niniejszy dokument został opracowany w wyniku prac geodezyjnych i kartograficznych, których rezultaty zawiera operat techniczny wpisany do ewidencji materiałów państwowego zasobu geodezyjnego i kartograficznego	
Organ prowadzący państwowy zasób geodezyjny i kartograficzny	PREZYDENT MIASTA BIAŁEGOSTOKU
Identyfikator ewidencji materiałów zasobu	P.2061. 2017. 3501
Data wpisania operatu technicz. do ewidencji materiałów zasobu	15.11.2017
Imię i nazwisko osoby reprezentującej organ	z up. PREZYDENTA MIASTA Jan Kulewski Podpis: [Podpis] Miejski Ośrodek Dokumentacji Geodezyjnej i Kartograficznej

Wykaz punktów osnowy klasy 2, 3 w granicach opracowania:
685605, 685705, 685703, 6857, 5969, 596901, 596905, 696605, 396603, 396601, 3966, 396607, 596903, 367903, 2041

Mapę uzupełniono o sieć kanalizacyjną i elektryczną na podstawie licencji DGE-11.6642.2.2826.2017-2061-CL1

GEODETA UPRAWNIONY
inż. Andrzej Ignatowicz
zaśw. kwalif. 8193

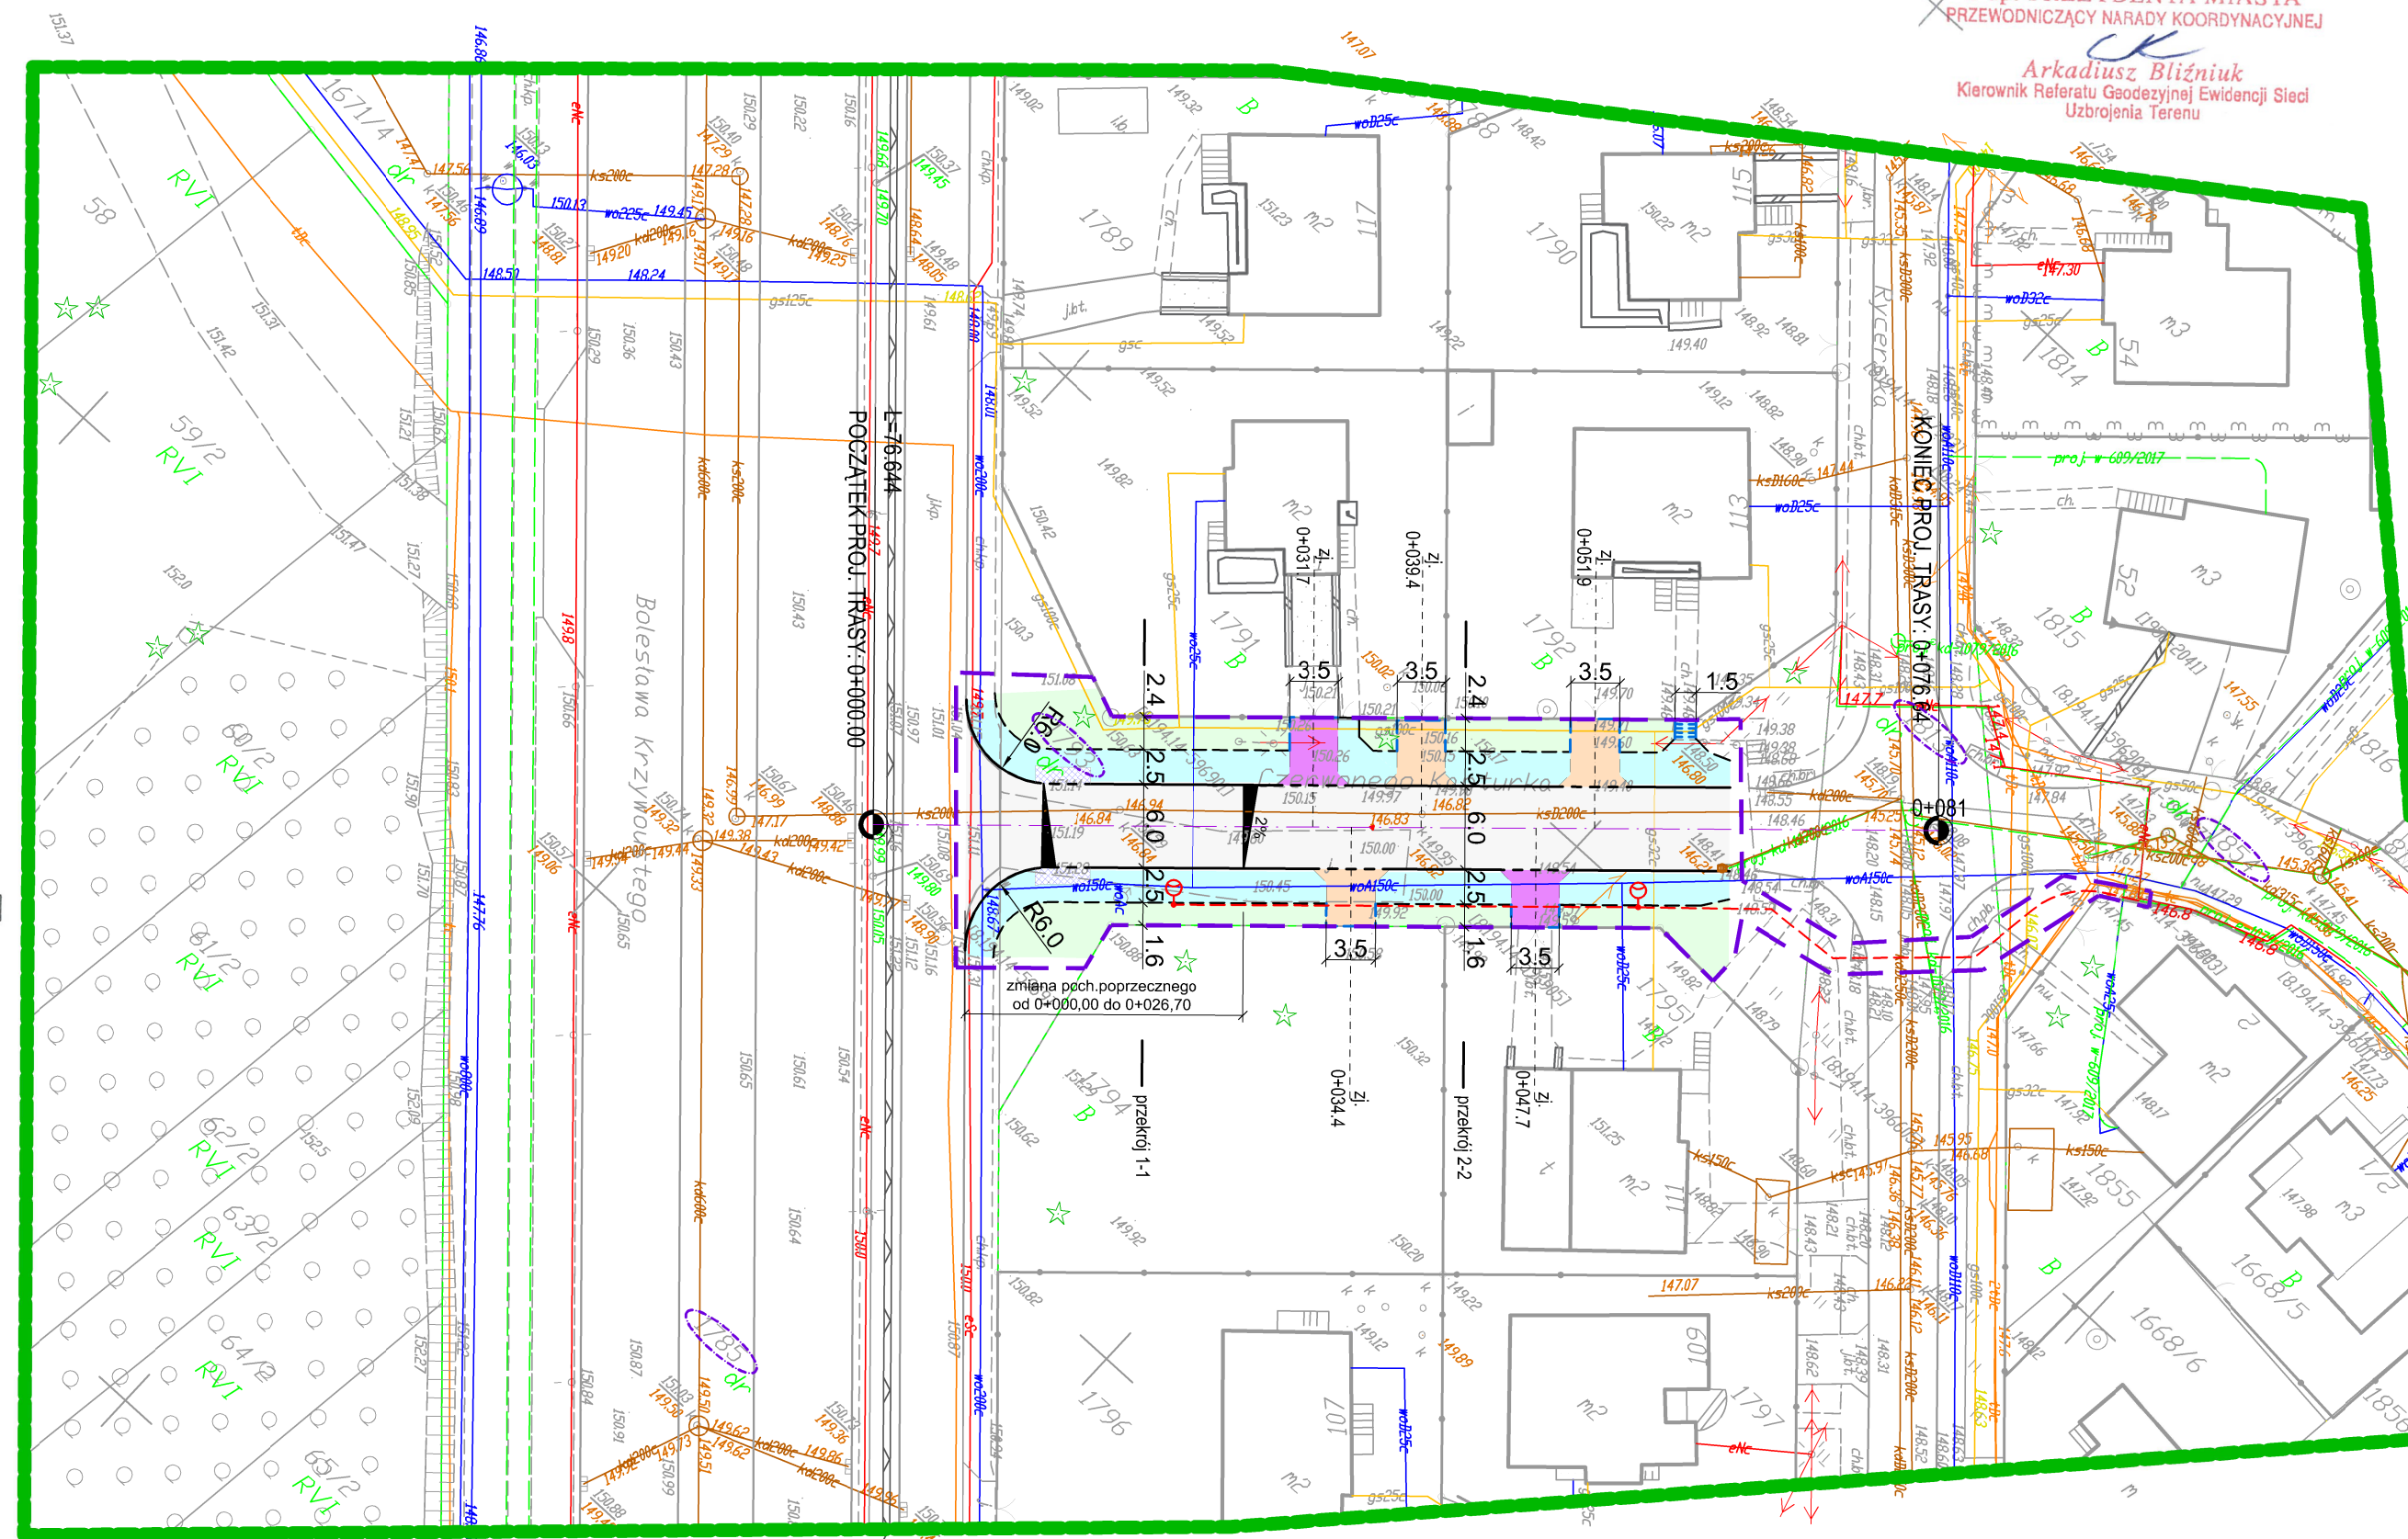

Niniejsza dokumentacja, oznaczona nr DGE-11.6630.2017, była przedmiotem narady koordynacyjnej przeprowadzonej w formie zebrania zainteresowanych podmiotów, która odbyła się w budynku Urzędu Miejskiego w Białymstoku przy ul. Słonimskiej 1 dnia 20.12.2017 r.

z up. PREZYDENTA MIASTA PRZEWODNICZĄCY NARADY KOORDYNACYJNEJ
Arkadiusz Bliźniuk
Kierownik Referatu Geodezyjnej Ewidencji Sieci Uzbrojenia Terenu

PROJEKT ZAGOSPODAROWANIA TERENU
ul. Czerwonego Kapturka w Białymstoku
SKALA 1:500

LEGENDA:

- Projektowana jezdnia z kostki betonowej
- Projektowane chodniki z kostki betonowej
- projektowane zjazdy indywidualne objęte wnioskami / zjazdy indywidualne dodatkowe - koszty wykonania ponosi właściciel posesji
- projektowane rampy dla pieszych (z płytek o fakturze rozpoznawalnej przez niewidomych)
- zielenie
- Obrzeże betonowe 6x20 cm
- Obrzeże betonowe 8x30 cm
- Krawężnik betonowy 15x30 cm
- Krawężnik betonowy 15x22 cm
- Wpust kanalizacji deszczowej
- Oświetlenie drogowe

		DROGOWIEC Sp. z o.o. ul. Zwirzyńska 10 lok. 3, 15-333 Białystok tel. 796 166 476; e-mail: biuro@drogowiec.pl KRS 0000983625; NIP: 9662100389; REGON 362887758	
INWESTOR:	Gmina Białystok ul. Słonimska 1 15-950 Białystok		
NAZWA OBIEKTU:	Budowa ul. Czerwonego Kapturka w Białymstoku wraz z budową infrastruktury technicznej		
STADIUM:	PROJEKT BUDOWLANY	Numer rys.:	1
NAZWA RYS.:	Projekt zagospodarowania terenu	Skala:	1:500
ZESPÓŁ AUTORSKI:	Data: 08.12.2017		
Projektant (branża):	Podpis:	Projektant (branża):	Podpis:
DROGOWA: mgr inż. Paweł Sietejko PDL/0103/POOD/12 PDL/BD/0017/13		DROGOWA: mgr inż. Piotr Jakubecki PDL/0037/POOD/10 PDL/BD/0131/10	
DROGOWA: mgr inż. Łukasz Milewski PDL/0098/POOD/11 PDL/BD/0030/12			
SANITARNA: mgr inż. Izabela Kozłowska PDL/0140/POOS/13 PDL/IS/0018/14		ELEKTRYCZNA: mgr inż. Robert Arciszewski PDL/0039/PWOE/05 PDL/IE/0130/05	