


Projekt zagospodarowania terenu

skala 1:500

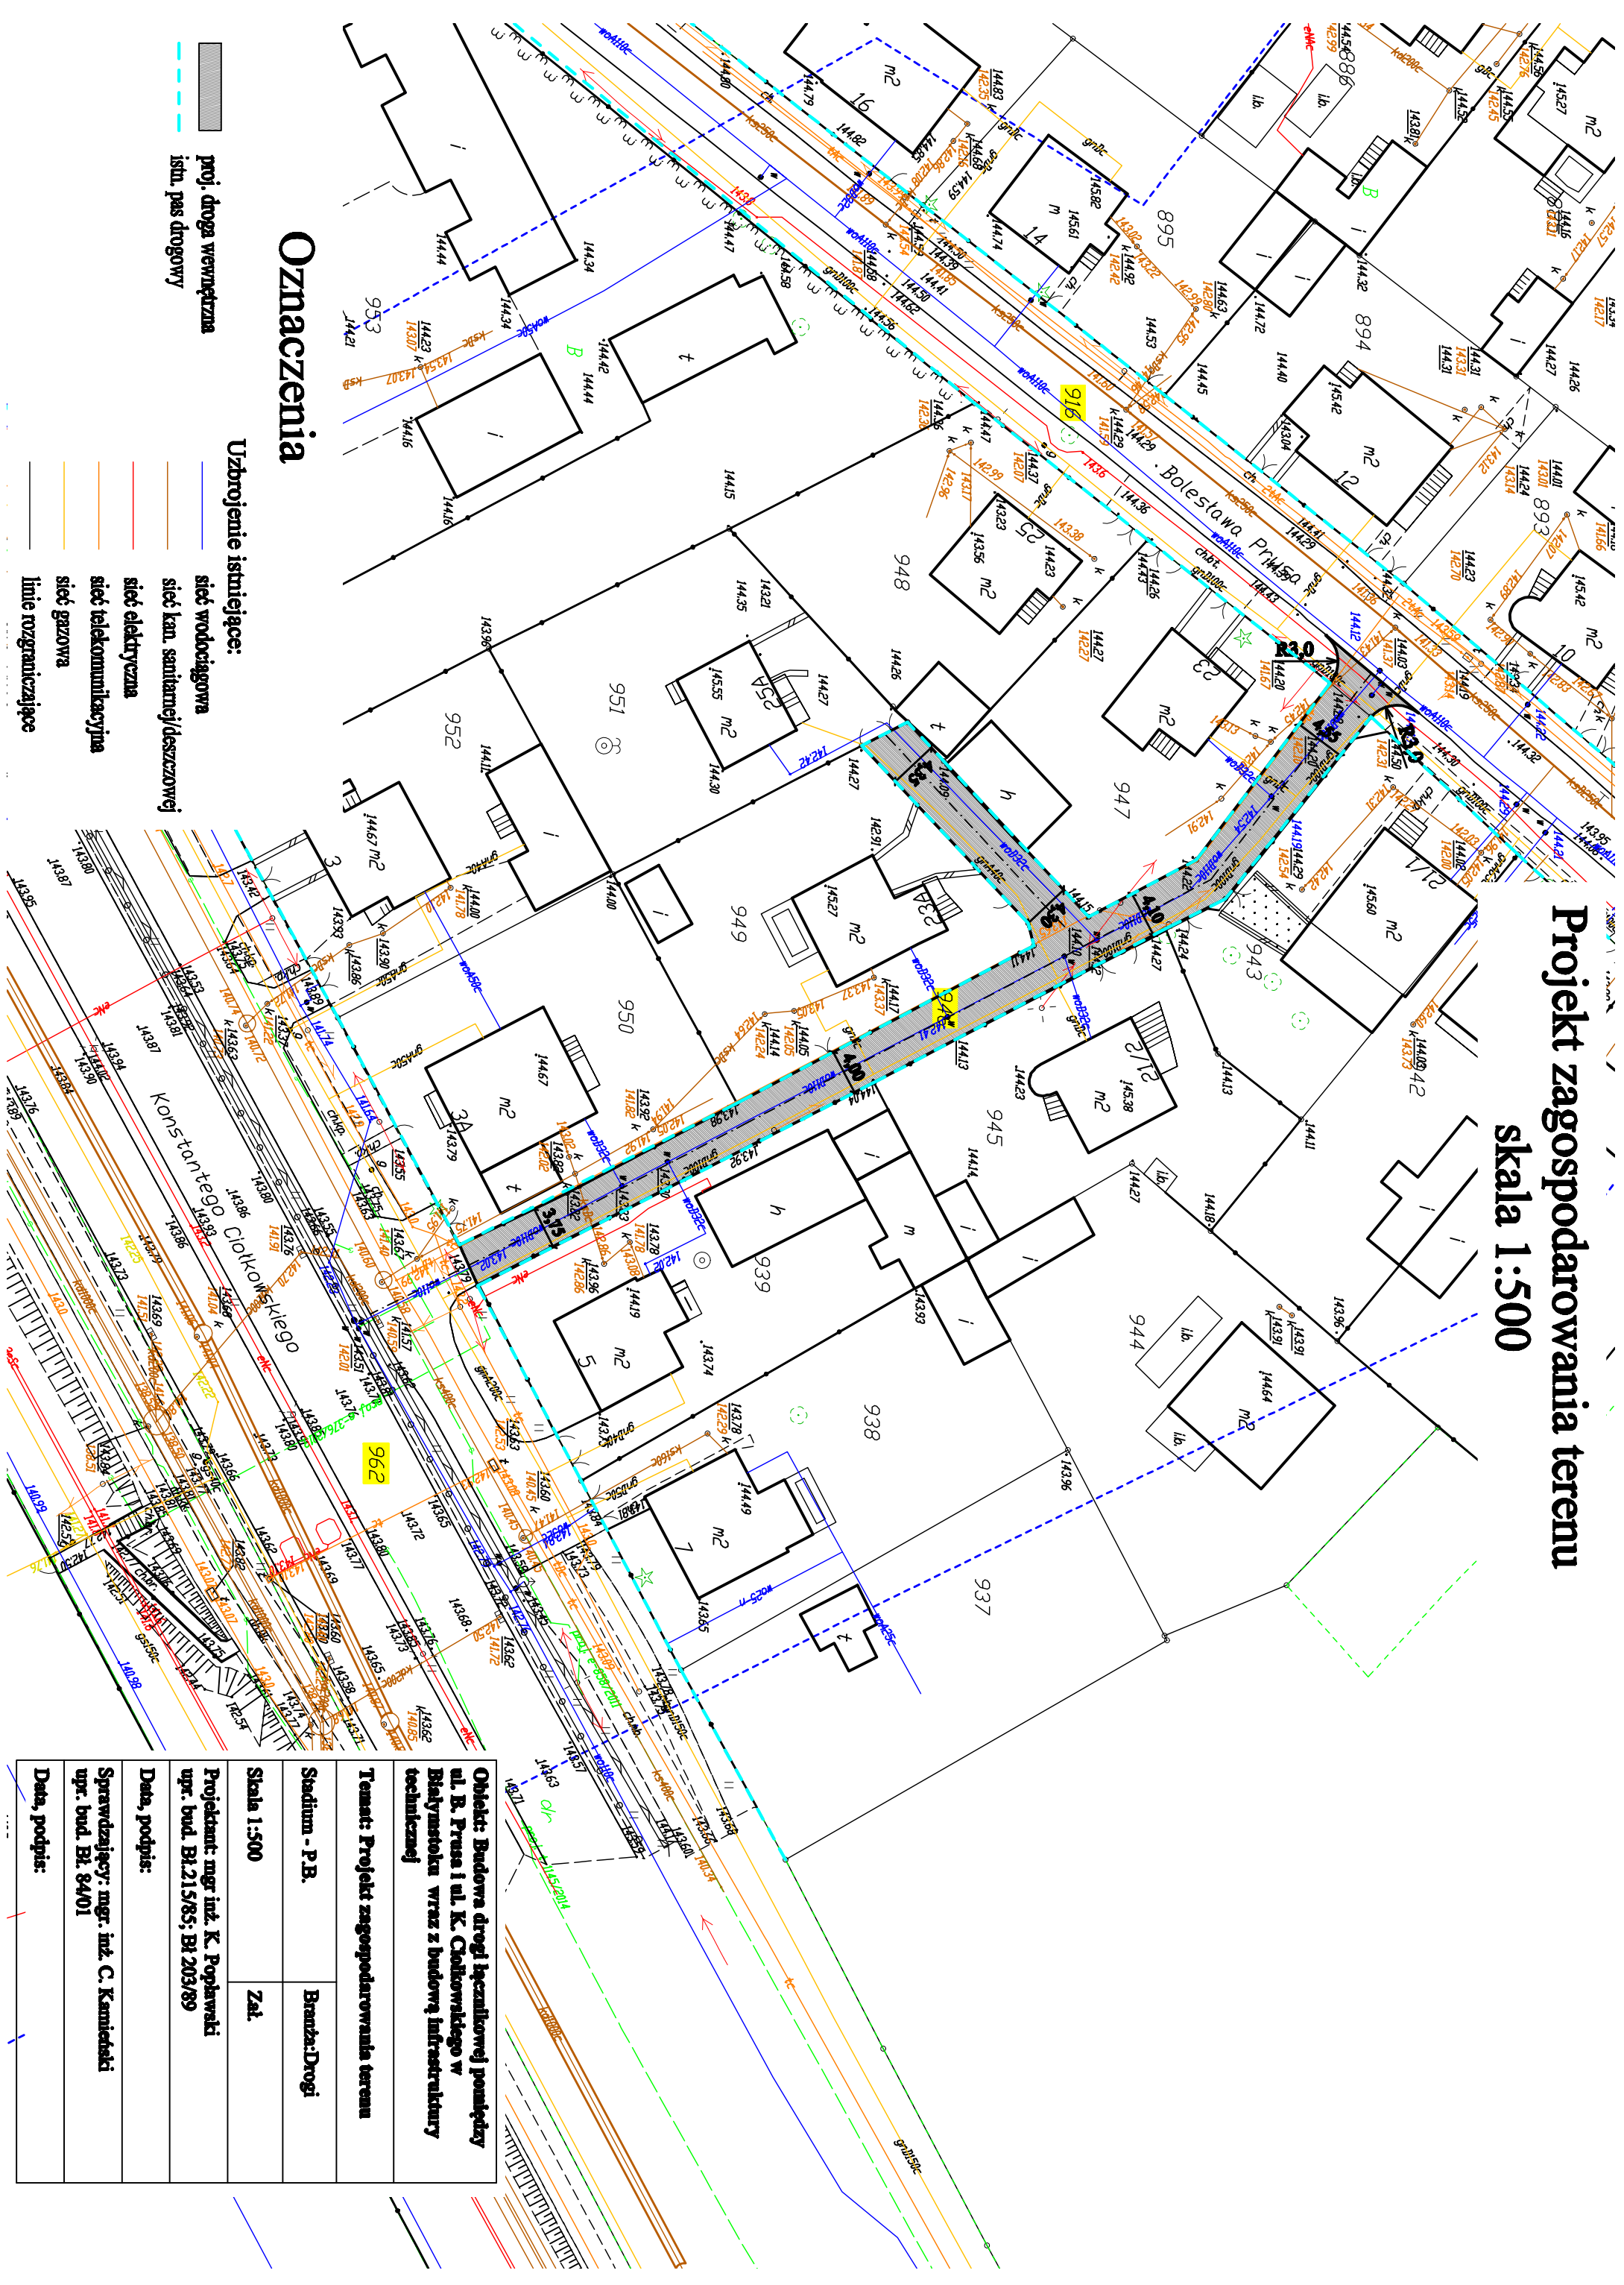

Oznaczenia

proj. droga wewnętrzna
 istn. pas drogowy

Uzbrojenie istniejące:

- sieć wodociągowa
- sieć kan. sanitarnej/deszczowej
- sieć elektryczna
- sieć telekomunikacyjna
- sieć gazowa
- linie rozgraniczające

Objekt: Budowa drogi łącznikowej pomiędzy ul. B. Prusa i ul. K. Ciolkowskiego w Białymostku wraz z budową infrastruktury technicznej	
Temat: Projekt zagospodarowania terenu	
Stadium - P.B.	 Branża: Drogi
Skala 1:500	Zat.
Projektant: mgr inż. K. Popławski upr. bud. B1.215/85; B1.203/89	
Data, podpis:	
Sprawdzający: mgr. inż. C. Kamiński upr. bud. B1.84/01	
Data, podpis:	