


PROJEKT ZAGOSPODAROWANIA TERENU
18 KPJ - ul. Ciasna w Białymstoku
SKALA 1:500

Niniejsza dokumentacja, oznaczona nr DGE-III.6642.2.2874.2017, była przedmiotem narady koordynacyjnej przeprowadzonej w formie zebrania zainteresowanych podmiotów, która odbyła się w budynku Urzędu Miejskiego w Białymstoku przy ul. Stonimskiej 1 dnia 13.12.2017 r.

z up. PREZYDENTA MIASTA
PRZEWODNICZĄCY NARADY KOORDYNACYJNEJ
Arkadiusz Bliźniuk
Kierownik Referatu Geodezyjnej Ewidencji Sieci
Uzbrojenia Terenu

MAPA DO CELÓW PROJEKTOWYCH	
Oznaczenie kancelaryjne zgłoszenia pracy geodezyjnej	DGE-III.6642.2.2874.2017
Numer roboty wykonawcy	64V/2017
Nazwa miejscowości	Białystok
Jednostka ewidencyjna	identyfikator: 206101_1 nazwa: Białystok
Obręb ewidencyjny	nazwa, identyfikator: 0016 - Wygoda
Ulica	Ciasna
Numer działki	1663
Sekcje	8.194.14.214.4; 8.194.14.214.2
Skala mapy	1:500
Nazwa układu współrzędnych prostokątnych płaskich	PL-2000 strefa 8
wysokościowego	PL-KR086-NH
W oznaczonym zakresie opracowania	
Mapa aktualna na dzień	02.10.2017
Mapa wykonana bez ustalenia obciążenia, o których mowa w § 80 ust. 4 Rozporządzenia Ministra ŚWiA z dnia 9 listopada 2011 r. (Dz. U. 263, poz. 1572)	
Data opracowania mapy	19.10.2017
Opracowanie numeryczne: Andrzej Ignatowicz	
PRZEDSIĘBIORSTWO USŁUG GEODEZYJNYCH I KARTOGRAFICZNYCH "GEO-SERWIS" Andrzej Ignatowicz, Andrzej Kamiński s.c. 15-077 Białystok, ul. Warszawska 36 tel. 85 743 24 79, 0602 558 163 NP 966-08-37-097	GEODETA UPRAWNIONY inż. Andrzej Ignatowicz zasw. kwalif. 8193
nazwa / imię i nazwisko wykonawcy podpis osoby reprezentującej wykonawcę	imię i nazwisko nr uprawnień podpis osoby reprezentującej który sporządził mapę

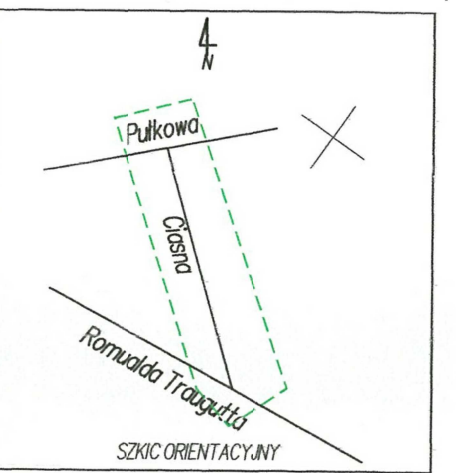


Poświadczam, że niniejszy dokument został opracowany w wyniku prac geodezyjnych i kartograficznych, których rezultatem jest operat techniczny wpisany do ewidencji materiałów państwowego zasobu geodezyjnego i kartograficznego.

Organ prowadzący państwowy zasób geodezyjny i kartograficzny
PREZYDENT MIASTA BIAŁEGOSTOKU
F.2061. 2017. 3355

Data wpisania operatu technicznego do ewidencji materiałów zasobu
06 LIS. 2017

Imię i nazwisko osoby up. PREZYDENTA MIASTA reprezentującej organ
Jan Zajączkowski
Podinspektor
Miejski Ośrodek Dokumentacji Geodezyjnej i Kartograficznej

Wykaz punktów osnowy klasy 2, 3 w granicach opracowania:
516801, 516701, 393801

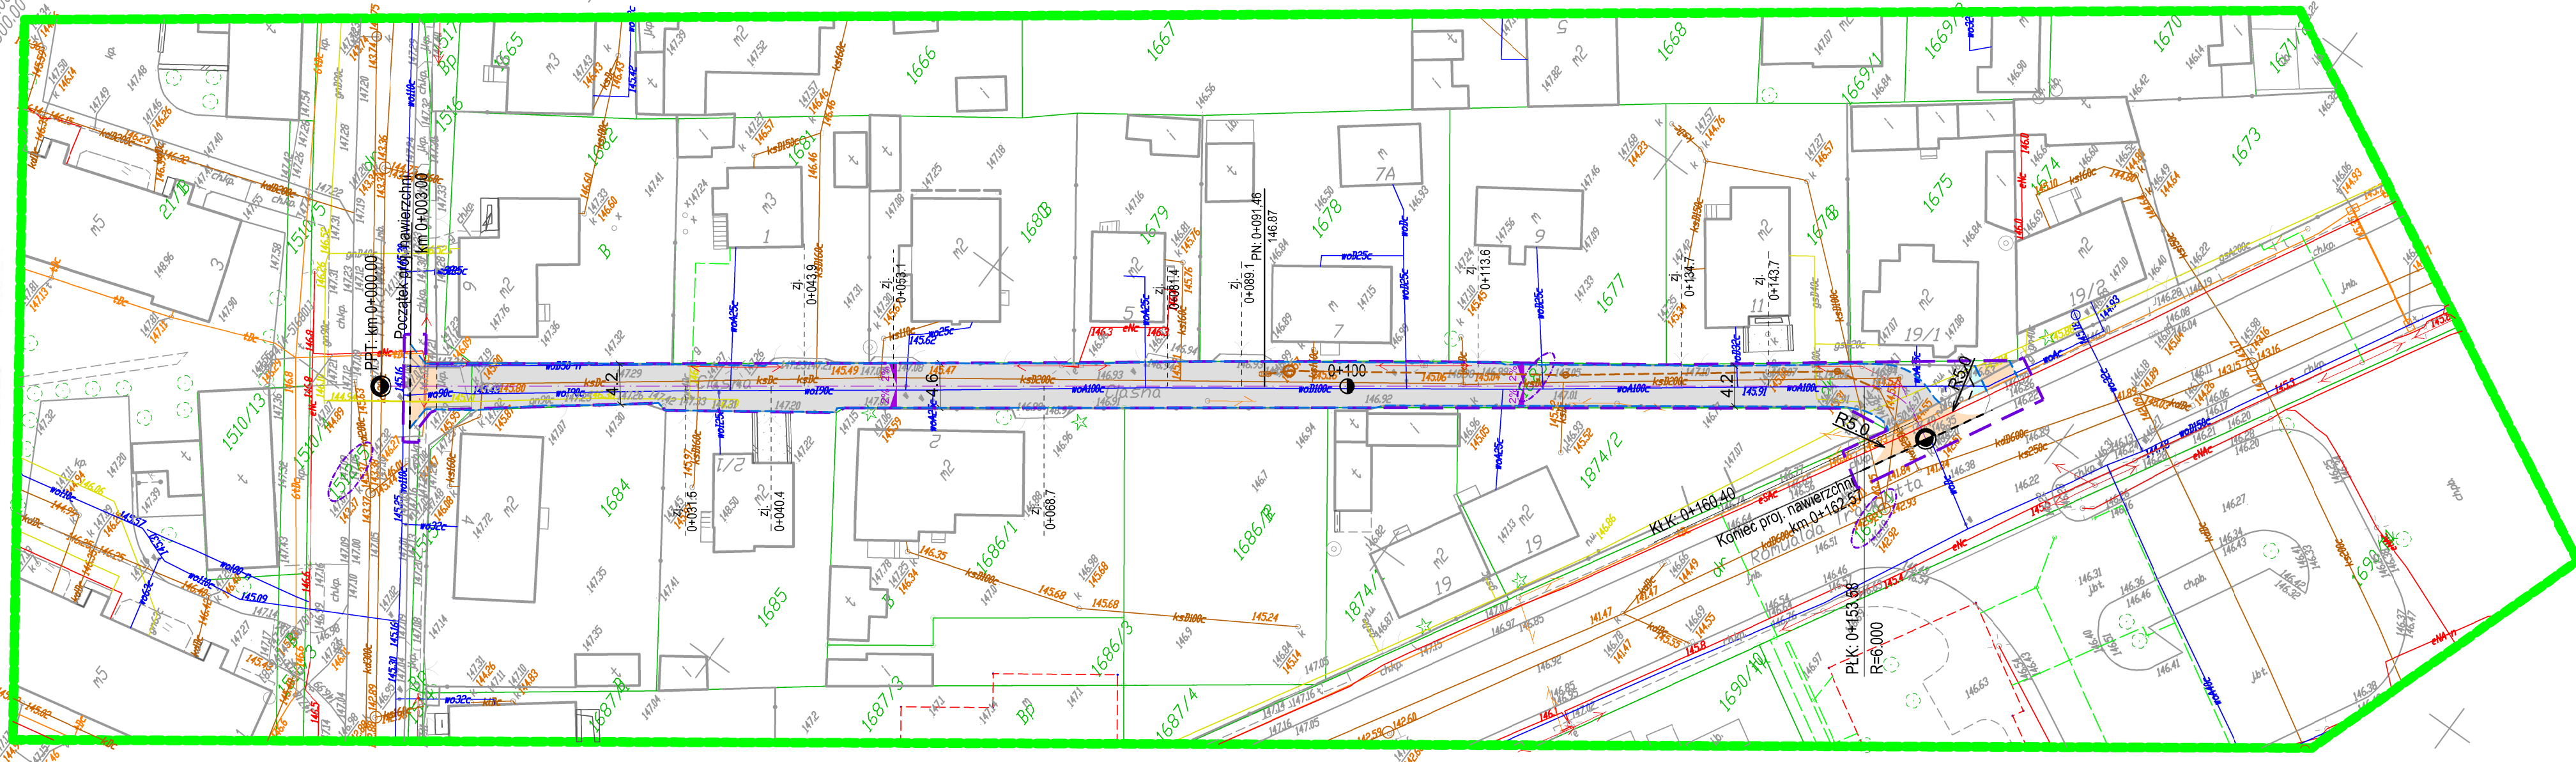

LEGENDA:

	nawierzchnia ciągu pieszo-jezdnego z kostki betonowej
	zjazd z kostki betonowej
	chodnik z kostki betonowej
	krawężnik betonowy najazdowy 20x22 cm
	obrzeże betonowe 8x30 cm
	obrzeże betonowe 6x20 cm
	projektowana sieć kanalizacji deszczowej z wpustami i studniami
	zakres objęty wnioskiem
	działki objęte wnioskiem

		DROGOWIEC Sp. z o.o. ul. Zamorska 10 lok. 3/5-3/3 Białystok tel. 796 166-076, e-mail: biuro@drowiec.pl KRS 000093625; NIP: 946200399; REGON: 362807798	
INWESTOR:	Gmina Białystok ul. Stonimskiej 1 15-950 Białystok		
NAZWA OBIEKTU:	Budowa ciągu pieszo-jezdnego 18KPJ - ul. Ciasna w Białymstoku		
STADIUM:	PROJEKT BUDOWLANY	Numer rys.:	1
NAZWA RYS.:	Projekt zagospodarowania terenu	Skala:	1:500
ZESPÓŁ AUTORSKI:		Data:	15.01.2018
Projektant (branza):	Podpis:	Projektant (branza):	Podpis:
DROGOWA: mgr inż. Paweł Sietek PDL/0103/POOD/12 PDL/BD/0117/13		DROGOWA: mgr inż. Płdr Jakubcki PDL/0037/POOD/10 PDL/BD/0113/10	
DROGOWA: mgr inż. Łukasz Milewski PDL/0058/POOD/11 PDL/BD/0300/12		SANITARNA: mgr inż. Izabela Kozłowska PDL/0140/POOS/13 PDL/IS/0019/14	