

Poświadczam się, że niniejszy dokument został opracowany w wyniku prac geodezyjnych i kartograficznych, których rezultaty zawiera operat techniczny wpisany do ewidencji materiałów państwowego zasobu geodezyjnego i kartograficznego


|  |  |
|--|--|
| Organ prowadzący państwowy zasób geodezyjny i kartograficzny   | PREZYDENT MIASTA BIAŁEGOSTOKU  |
| Identyfikator ewidenc. materiału zasobu                        | P.2061. 2017. 4036   |
| Data wpisania operatu technicz. do ewidencji materiałów zasobu | 28 GRU. 2017   |
| Imię i nazwisko osoby reprezentującej organ                    | z up. PREZYDENTA MIASTA<br>Jan Zabłocki<br>Podinspektor<br>Miejski Ośrodek Dokumentacji<br>Geodezyjnej i Kartograficznej |

| MAPA DO CELÓW PROJEKTOWYCH   |  |
|--|--|
| Oznaczenie kancelaryjne zgłoszenia pracy geodezyjnej   | DGE-II.6642.2.4036.2017  |
| Numer roboty wykonawczy  | 894/2017   |
| Nazwa miejscowości   | Białystok  |
| Jednostka ewidencyjna  | identyfikator<br>nazwa   |
| Obszar ewidencyjny   | nazwa, identyfikator   |
| Ulica  | Robotnicza   |
| Numer działki  | 999  |
| Sekcje   | 8.194.14.22.14; 8.194.14.22.11   |
| Skala mapy   | 1:500  |
| Nazwa układu   | współrzędnych prostokątnych płaskich<br>wysokościowego                               |
| W oznaczonym zakresie opracowania  | PL-2000 strefa B<br>PL-KRON86-NH   |
| Mapa aktualna na dzień   | 08.12.2017   |
| Mapa wykonana bez ustalenia obciążenia, o których mowa w § 80 ust. 4 Rozporządzenia Ministra ŚWiA z dnia 9 listopada 2011r. (Dz. U. 263, poz. 1572)  |  |
| Data opracowania mapy  | 13.12.2017   |
| Opracowanie numeryczne: Andrzej Ignatowicz   |  |
| PRZEDSIĘBIORSTWO USŁUG<br>GEODEZYJNYCH I KARTOGRAFICZNYCH<br>"GEO-SERWIS"<br>Andrzej Ignatowicz, Andrzej Kamiński s.c.<br>15-077 Białystok, ul. Warszawska 36<br>tel. 85 743 24 79, 0602 459 163<br>NP 966-08-37-097 | GEODETA UPRAWNIONY<br>inż. Andrzej Ignatowicz<br>zaśw. kwalif. 8193                  |
| Imię i nazwisko wykonawcy<br>podpis osoby reprezentującej wykonawcę  | Imię i nazwisko nr uprawnień<br>podpis geodety uprawnionego<br>który sporządził mapę |

Wykaz punktów osnowy klasy 2, 3 w granicach opracowania:  
296205, 948809

Poświadczam się, że niniejszy dokument został opracowany w wyniku prac geodezyjnych i kartograficznych, których rezultaty zawiera operat techniczny wpisany do ewidencji materiałów państwowego zasobu geodezyjnego i kartograficznego

|  |  |
|--|--|
| Organ prowadzący państwowy zasób geodezyjny i kartograficzny   | PREZYDENT MIASTA BIAŁEGOSTOKU  |
| Identyfikator ewidenc. materiału zasobu                        | P.2061. 2017. 4036   |
| Data wpisania operatu technicz. do ewidencji materiałów zasobu | 28 GRU. 2017   |
| Imię i nazwisko osoby reprezentującej organ                    | z up. PREZYDENTA MIASTA<br>Jan Zabłocki<br>Podinspektor<br>Miejski Ośrodek Dokumentacji<br>Geodezyjnej i Kartograficznej |

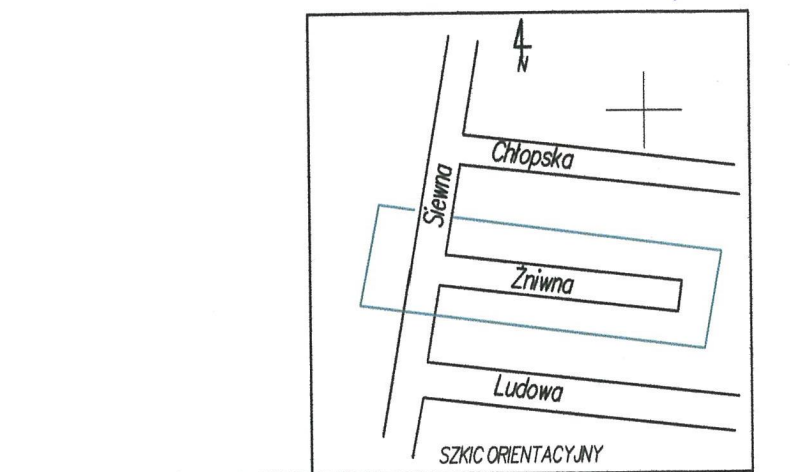

| MAPA DO CELÓW PROJEKTOWYCH   |  |
|--|--|
| Oznaczenie kancelaryjne zgłoszenia pracy geodezyjnej   | DGE-II.6642.2.2868.2017  |
| Numer roboty wykonawczy  | 646/2017   |
| Nazwa miejscowości   | Białystok  |
| Jednostka ewidencyjna  | identyfikator<br>nazwa   |
| Obszar ewidencyjny   | nazwa, identyfikator   |
| Ulica  | Żniwna   |
| Numer działki  | 1048, 1028/2   |
| Sekcje   | 8.194.14.22.13; 8.194.14.22.14; 8.194.14.22.12; 8.194.14.22.11                       |
| Skala mapy   | 1:500  |
| Nazwa układu   | współrzędnych prostokątnych płaskich<br>wysokościowego                               |
| W oznaczonym zakresie opracowania  | PL-2000 strefa B<br>PL-KRON86-NH   |
| Mapa aktualna na dzień   | 29.09.2017   |
| Mapa wykonana bez ustalenia obciążenia, o których mowa w § 80 ust. 4 Rozporządzenia Ministra ŚWiA z dnia 9 listopada 2011r. (Dz. U. 263, poz. 1572)  |  |
| Data opracowania mapy  | 13.11.2017   |
| Opracowanie numeryczne: Andrzej Ignatowicz   |  |
| PRZEDSIĘBIORSTWO USŁUG<br>GEODEZYJNYCH I KARTOGRAFICZNYCH<br>"GEO-SERWIS"<br>Andrzej Ignatowicz, Andrzej Kamiński s.c.<br>15-077 Białystok, ul. Warszawska 36<br>tel. 85 743 24 79, 0602 459 163<br>NP 966-08-37-097 | GEODETA UPRAWNIONY<br>inż. Andrzej Ignatowicz<br>zaśw. kwalif. 8193                  |
| Imię i nazwisko wykonawcy<br>podpis osoby reprezentującej wykonawcę  | Imię i nazwisko nr uprawnień<br>podpis geodety uprawnionego<br>który sporządził mapę |

Wykaz punktów osnowy klasy 2, 3 w granicach opracowania:  
brak

PROJEKT ZAGOSPODAROWANIA TERENU  
Przebudowa ul. Żniwnej w Białymstoku  
SKALA 1:500

LEGENDA:

- nawierzchnia jezdni z kostki betonowej
- zieleńce
- obrzeże betonowe na ławie z oporem 8x30 cm
- kanalizacja deszczowa
- działki objęte inwestycją
- zakres inwestycji

|   |  |  |            |
|---|--|--|------------|
|   |  | <small>DROGOWIEC Sp. z o.o.<br/>ul. Zwierzyniecka 10 lok. 3, 15-333 Białystok<br/>tel. 796 166 476, e-mail: biuro@drowiec.pl<br/>KRS 0000583625; NIP: 966200389; REGON: 36288778</small> |            |
| INWESTOR:   | Gmina Białystok<br>ul. Słonimska 1<br>15-950 Białystok |  |            |
| NAZWA OBIEKTU:  | Przebudowa ul. Żniwnej w Białymstoku                   |  |            |
| STADIUM:  | PB   | Numer rys.:  | 1          |
| NAZWA RYS.:   | Projekt zagospodarowania terenu                        | Skala:   | 1:500      |
| ZESPÓŁ AUTORSKI:  | Bronza/Projektant                                      | Data:  | 22.12.2017 |
| mgr inż. Paweł Sietekko<br>PDL/0103/POOD/12<br>PDL/BD/0017/13                   | Podpis:  |  |            |
| SANITARNIA:<br>mgr inż. Izabela Kozłowska<br>PDL/0140/POOS/13<br>PDL/IS/0018/14 | Podpis:  |  |            |