

Prezydent Miasta Białegostoku ogłasza:

Pierwszy przetarg ustny nieograniczony na sprzedaż gminnej nieruchomości:

1. **Rodzaj nieruchomości:** lokal mieszkalny.
- 1.1 **Położenie i opis:** lokal mieszkalny nr 37, stanowiący własność Gminy Białystok, położony przy ul. **Juliana Tuwima 1/1** w Białymstoku, składający się z 1 pokoju, kuchni, łazienki z WC i przedpokoju, o pow. użytkowej **35,45 m²** (2 izby), położony na V piętrze, zbywany wraz ze sprzedażą ułamkowej części gruntu oznaczonego jako działka nr 400, o pow. **0,0324 ha**, obręb 3 - Antoniuk, Kw. Nr BI1B/00017825/9.

| Nr lokalu | Powierzchnia lokalu [m ²] | Udział w nieruchomości | Cena lokalu mieszkalnego [zł] | Cena udziału w gruncie [zł] | Cena wywoławcza [zł] | Wadium [zł] |
|-----------|---------------------------------------|------------------------|-------------------------------|-----------------------------|----------------------|------------------|
| 37 | 35,45 | 457/32400 | 130.500,00 | 2.200,00 | 132.700,00 | 13.300,00 |

Ponadto nabywca poniesie koszty związane z określeniem wartości nieruchomości lokalowej w kwocie **174,00 zł** (zwolnione z podatku VAT) oraz sporządzeniem świadectwa charakterystyki energetycznej lokalu w kwocie **84,00 zł** (zwolnione z podatku VAT).

- 1.2 **Przeznaczenie i sposób zagospodarowania** – działka zagospodarowana zabudową mieszkaniową wielorodzinną, uzbrojenie w sieci pełne.
- 1.3 **Obciążenia nieruchomości** – brak.
- 1.4 **Termin przetargu** – **23 października 2019 r. (środa), godz. 13⁰⁰, sala 10** Urzędu Miejskiego przy ul. Słonimskiej 1 w Białymstoku.
- 1.5 **Termin wpłaty wadium w pieniądzu, w kwocie 13.300,00 zł** – do dnia **17 października 2019 r.**
Za datę wpłaty uważać się będzie datę wpływu pieniędzy na konto sprzedającego.
- 1.6 **O wysokości postąpienia** decydują uczestnicy przetargu – nie mniej niż **1.330,00 zł**.
- 1.7 **Terminy okazania lokalu** – **9 października 2019 r. w godz. 14³⁰ – 15⁰⁰** oraz **15 października 2019 r. w godz. 8⁰⁰ – 8³⁰**.

2. Informacje dodatkowe dotyczące zbywanego lokalu mieszkalnego:

- 2.1 Zbycie lokalu mieszkalnego korzysta ze zwolnienia z podatku VAT na podstawie art. 43 ust. 1 pkt 10 w związku z art. 29a ust. 8 ustawy z dnia 11 marca 2004 r. o podatku od towarów i usług (Dz. U. z 2018 r. poz. 2174, ze zm.).
- 2.2 Warunkiem przystąpienia do przetargu jest okazanie komisji przetargowej dowodu tożsamości oraz wpłaty wadium w pieniądzu przelewem na konto Urzędu Miejskiego Departamentu Rachunkowości Pekao S.A. Nr **37 1240 5211 1111 0010 3553 7299**.
- 2.3 Podmioty podlegające wpisom do rejestrów, winny przedłożyć aktualny wypis z Krajowego Rejestru Sądowego, wydany w ciągu ostatnich trzech miesięcy, natomiast spółki cywilne – umowę spółki.

- 2.4 W przypadku reprezentowania osoby prawnej lub fizycznej przez pełnomocnika należy przedłożyć pełnomocnictwo upoważniające do działania na każdym etapie postępowania przetargowego z notarialnie poświadczonym podpisem mocodawcy, natomiast do czynności przetargowych i nabycia w drodze umowy notarialnej pełnomocnictwo w formie aktu notarialnego.
- 2.5 W przypadku małżonków, do dokonywania czynności przetargowych konieczna jest obecność obojga małżonków lub jednego z nich z pełnomocnictwem drugiego małżonka, zawierającym zgodę na odpłatne nabycie nieruchomości. Pełnomocnictwo do czynności przetargowych i nabycia w drodze umowy notarialnej powinno być sporządzone w formie aktu notarialnego, natomiast do czynności przetargowych dopuszczalne jest pełnomocnictwo współmałżonka w formie pisemnej z poświadczonym notarialnie podpisem. Małżonek pozostający w rozdzielności majątkowej powinien przedłożyć dokument potwierdzający zniesienie wspólności ustawowej majątkowej małżeńskiej.
- 2.6 Przy nabyciu nieruchomości lokalowej przez cudzoziemca zastosowanie mają przepisy ustawy z dnia 24 marca 1920 r. o nabywaniu nieruchomości przez cudzoziemców (Dz. U. z 2017 r. poz. 2278).
- 2.7 Wadium wpłacone przez osobę, która wygra przetarg, zaliczone zostanie na poczet ceny nabycia. Pozostałym osobom wadium zwraca się w terminie 3 dni od daty zamknięcia przetargu – warunkiem jest podanie danych adresowych oraz numeru konta, na które powinno być zwrócone wadium. Cena nabycia płatna jest przed zawarciem umowy przenoszącej własność lokalu.
- 2.8 Zawiadomienie o terminie i miejscu zawarcia umowy notarialnej nastąpi w ciągu 21 dni od daty zamknięcia przetargu. Nieprzystąpienie bez usprawiedliwienia do zawarcia umowy w miejscu i terminie podanym w zawiadomieniu uprawnia organizatora przetargu do odstąpienia od zawarcia umowy, a wpłacone wadium nie podlega zwrotowi. Koszty umowy ponosi nabywca.
- 2.9 Zbywca przekaze nabywcy świadectwo charakterystyki energetycznej lokalu w dniu zawarcia umowy przenoszącej własność lokalu. Wskaźnik rocznego zapotrzebowania na energię końcową wynosi 179,74 kWh/(m² · rok).
- 2.10 Zarząd nieruchomością przy **ul. Juliana Tuwima 1/1** jest sprawowany w oparciu o przepisy ustawy z dnia 24 czerwca 1994 r. o własności lokali (Dz. U. z 2019 r. poz. 737).

Zastrzega się prawo odwołania przetargu z ważnych powodów, z podaniem uzasadnionej przyczyny.

Szczegółowe informacje dotyczące przedmiotowej nieruchomości lokalowej można uzyskać w Departamencie Skarbu Urzędu Miejskiego w Białymstoku przy ul. Słonimskiej 1 (pokój 706 tel. /085/ 869-61-59).

Ogłoszenie opublikowane zostało również w Internecie na stronie

www.bip.bialystok.pl oraz www.bialystok.pl

Przetarg zostanie przeprowadzony na podstawie art. 38 ustawy z dnia 21 sierpnia 1997 r. o gospodarce nieruchomościami (Dz. U. z 2018 r. poz. 2204, ze zm.) oraz rozporządzenia Rady Ministrów z dnia 14 września 2004 r. w sprawie sposobu i trybu przeprowadzania przetargów oraz rokowań na zbycie nieruchomości (Dz. U. z 2014 r. poz. 1490).

Informacja o przetwarzaniu danych osobowych:

Zgodnie art. 13 ust. 1 i 2 rozporządzenia Parlamentu Europejskiego i Rady (UE) 2016/679 z dnia 27 kwietnia 2016 r. w sprawie ochrony osób fizycznych w związku z przetwarzaniem danych osobowych i w sprawie swobodnego przepływu takich danych oraz uchylenia dyrektywy 95/46/WE (ogólne rozporządzenie o ochronie danych) (Dz.Urz.UE.L.2016.119, str. 1, sprost. Dz.Urz.UE.L.2018.127, str. 2), zwanego w skrócie „RODO”, informuję że:


1. Administratorem danych jest Prezydent Miasta Białegostoku, Urząd Miejski w Białymstoku, ul. Słonimska 1, 15-950 Białystok;
2. W sprawach ochrony danych osobowych można kontaktować się z Inspektorem Ochrony Danych: Urząd Miejski w Białymstoku, ul. Słonimska 1, 15-950 Białystok, tel. 85 879 79 79, e-mail: bbi@um.bialystok.pl;
3. Pani/Pana dane osobowe będą przetwarzane w celu przeprowadzenia procedury przetargowej związanej ze sprzedażą nieruchomości zgodnie z przepisami ustawy z dnia 21 sierpnia 1997r. o gospodarce nieruchomościami.
4. Dane nie będą udostępniane podmiotom innym niż uprawnione na podstawie przepisów prawa oraz podmiotom, którym dane zostały powierzone do przetwarzania.
5. Pani/Pana dane osobowe będą przechowywane przez okres 25 lat, licząc od końca roku w którym zakończyła się sprawa w której dane osobowe zostały zgromadzone, a po tym okresie zostaną przekazane do Archiwum Państwowego.
6. Przysługuje Pani/Panu prawo do żądania dostępu do swoich danych, prawo do sprostowania, usunięcia, ograniczenia przetwarzania lub wniesienia sprzeciwu wobec przetwarzania.
7. W związku z przetwarzaniem danych osobowych przysługuje Pani/Panu prawo wniesienia skargi do organu nadzorczego, którym jest Prezes Urzędu Ochrony Danych Osobowych.
8. Podanie danych wynika z przepisów ustawy i jest obowiązkowe. Ich niepodanie uniemożliwi udział w postępowaniu przetargowym. Podanie danych w celach kontaktowych jest dobrowolne, służy usprawnieniu komunikacji.
9. Dane nie będą podlegały zautomatyzowanemu podejmowaniu decyzji, w tym profilowaniu.

ZASTĘPCA PREZYDENTA MIASTA

Zbigniew Nikitowicz

09 WRZ. 2019


BIALYSTOK ul. TUWIMA 1/1

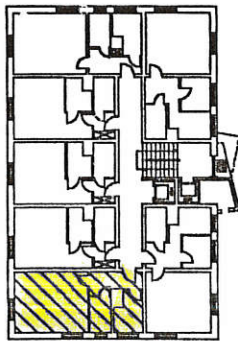

V: PIĘTRO
SYTUACJA skala 1:500
MIESZKANIE
INWENTARYZOWANE



Pokoj = 21,78m²
Kuchnia = 5,16m²
Łazienka = 3,70m²
P.pokoj = 4,81m²
Pow. całk. = 35,45m²

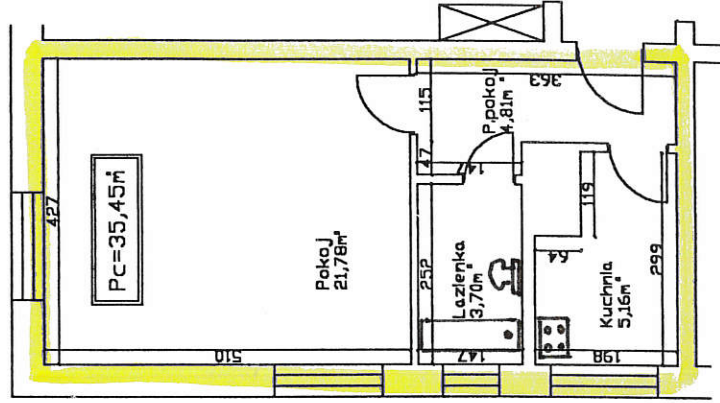

RZUT MIESZKANIA 37
skala 1:100



Przedmiotowy lokal mieszkalny
spełnia wymogi określone
w przepisach techniczno-budowlanych
dla tego rodzaju lokali

Zarząd Miasta Komunalnego
15-370 Białystok, ul. gen. J. Bema 89/1
tel. 085 74-79-430, fax 085 74-79-432

INSPEKTOR NADZORU
[Signature]
Jerzy Siewuroński
Dziękuję

BIALYSTOK dn. 09.11.2002