


STAŁA ORGANIZACJA RUCHU
ul. Kryniczna
skala 1:500

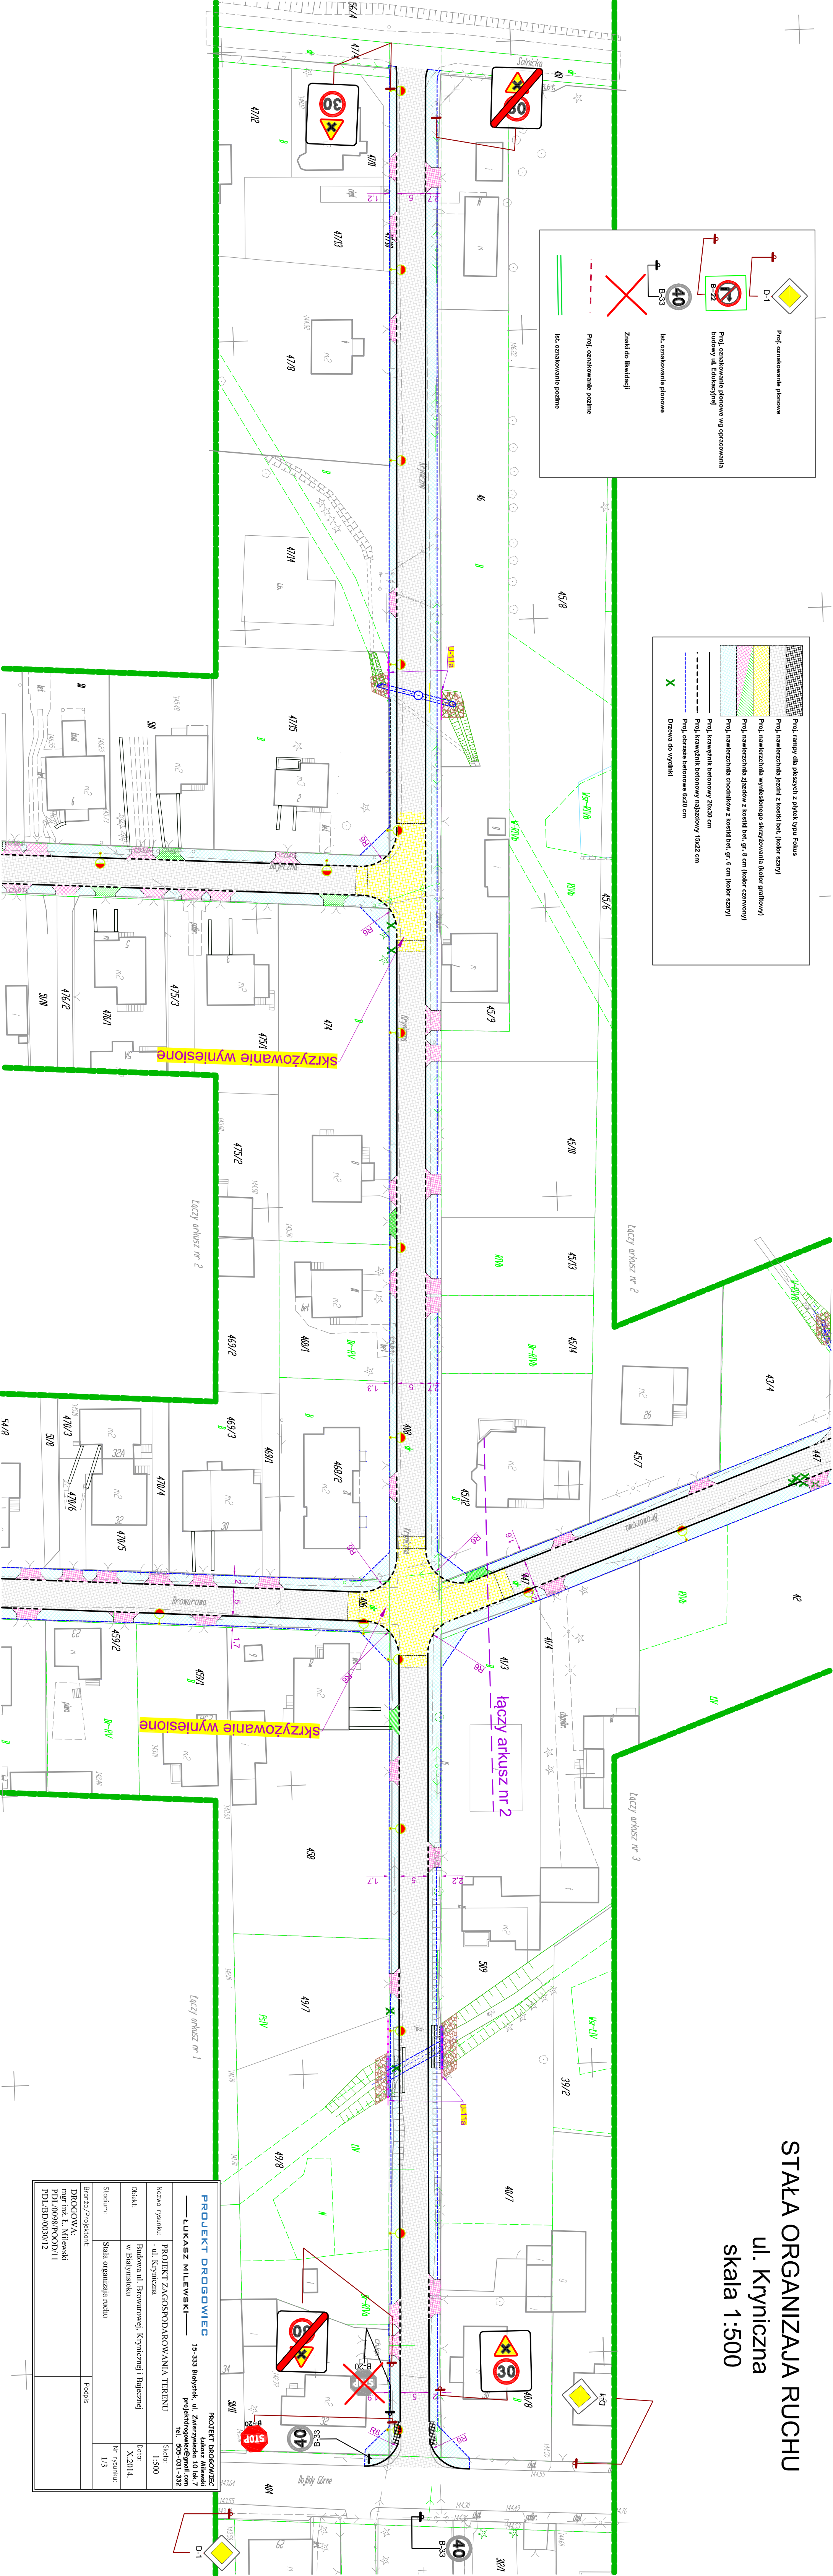

Proj. oznakowanie pionowe

Proj. oznakowanie pionowe wg opracowania Budowy ul. Edukacyjnej

Proj. oznakowanie pionowe

Znak do Błędności

Proj. oznakowanie poziome

Isk. oznakowanie poziome

Proj. ramy dla pieszych z płytek typu Fokus

Proj. nawierzchnia jezdnia z kostki bet. (kolor szary)

Proj. nawierzchnia wysłanego skrzyżowania (kolor grafitowy)

Proj. nawierzchnia zjazdów z kostki bet. gr. 8 cm (kolor czerwony)

Proj. nawierzchnia chodników z kostki bet. gr. 6 cm (kolor szary)

Proj. krawężnik betonowy 20x30 cm

Proj. krawężnik betonowy najazdowy 15x22 cm

Proj. obrzeża betonowe 6x20 cm

Drzewa do wycinki

PROJEKT DROGOWIEC

ŁUKASZ MILEWSKI

15-333 Białystok, ul. Zwierzyniecka 10 lok. 7
projekt@drogowiec.pl
tel. 505-031-532

PROJEKT ZAGOSPODAROWANIA TERENU

Nazwa rysunku: - ul. Kryniczna

Obiekt: Budowa ul. Browarowej, Krynicznej i Bajecznej w Białymstoku

Stadium: Stała organizacja ruchu

Skala: 1:500

Dotyczy: X.2014.

Nr rysunku: 1/3

Bronzo/Projektant:

Podpis:

DROGOWA:
mgr inż. Ł. Milewski
PDL 0008/POOD/11
PDL BD/0030/12