


RYS. 1 PROJEKT ZAGOSPODAROWANIA TERENU  
ul. Kiemliczów w Białymstoku  
SKALA 1:500

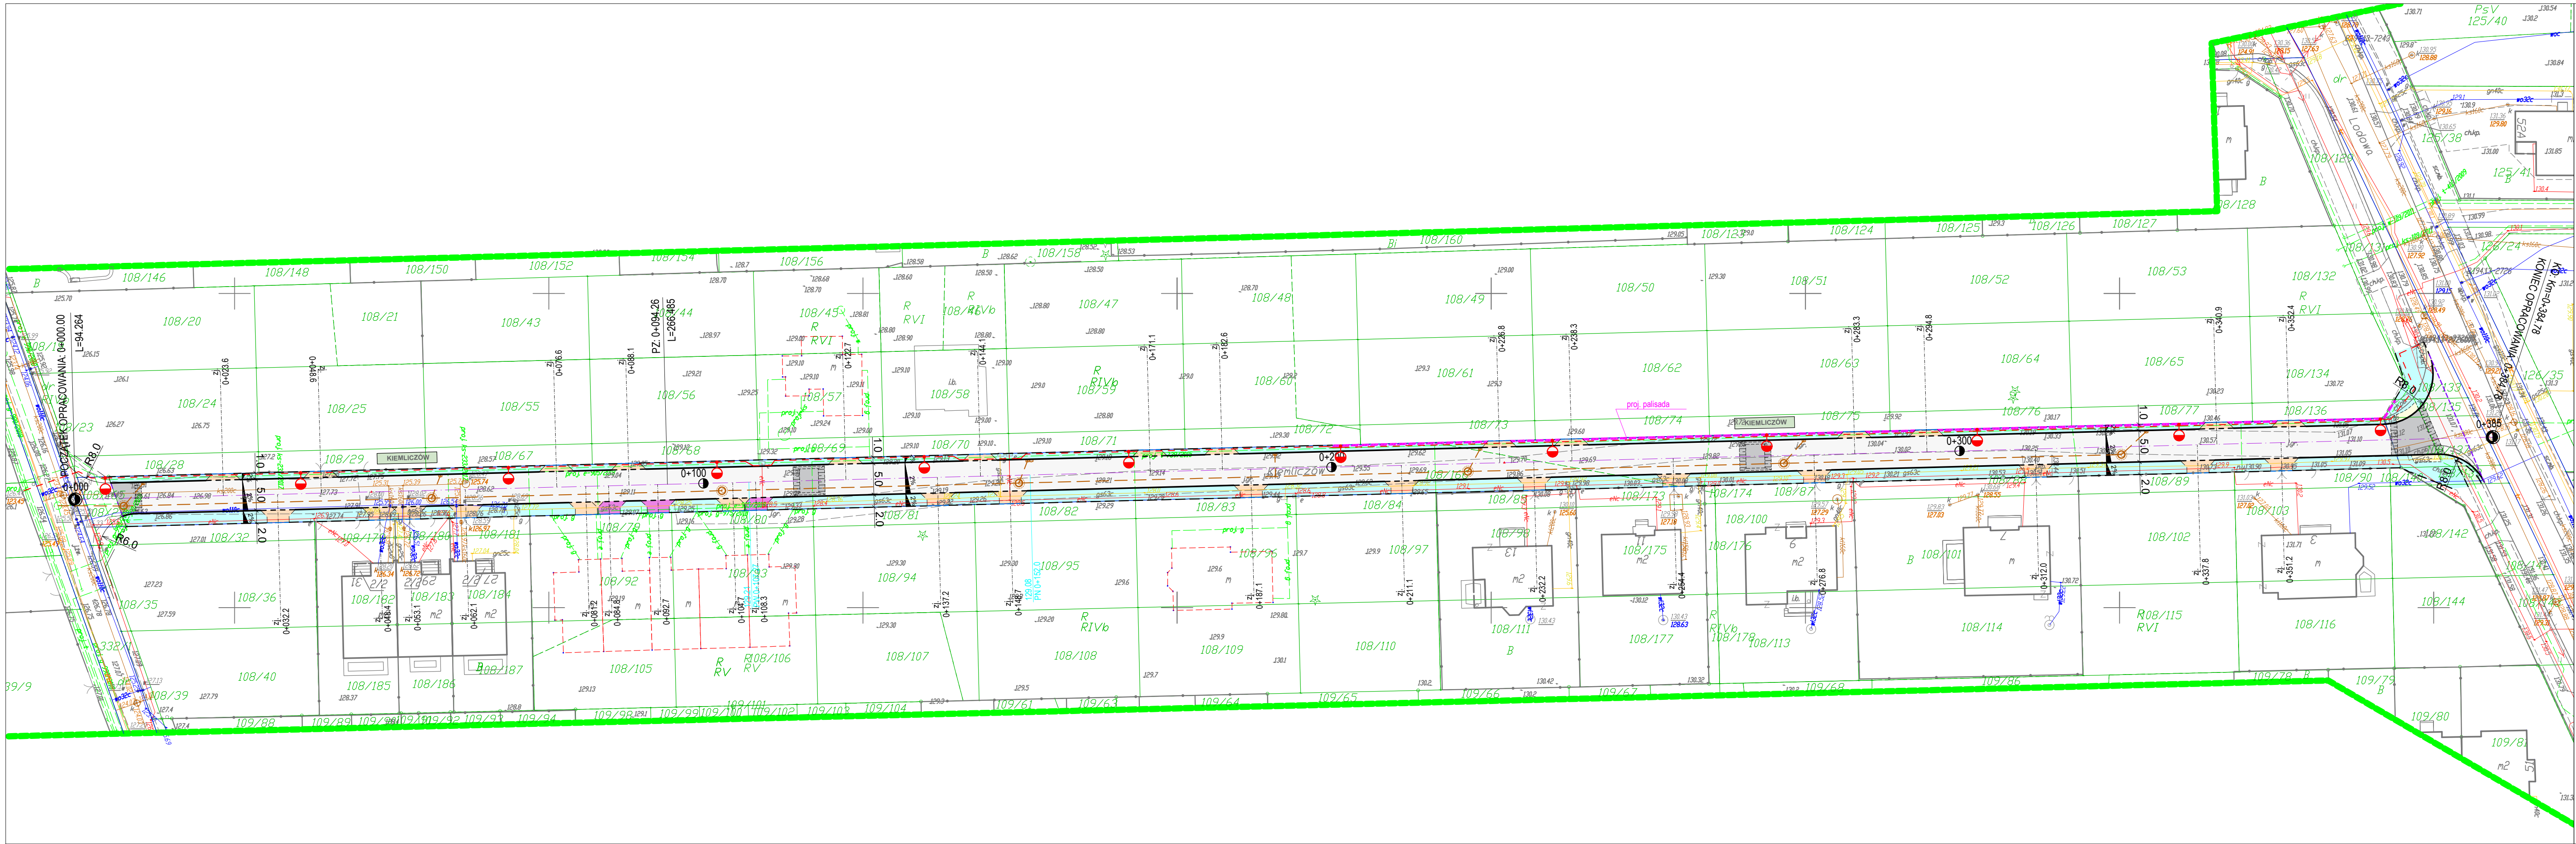

- LEGENDA:**
- jezdnia
  - chodniki i opaski z kostki betonowej gr. 6 cm - szarej
  - zjazdy z kostki betonowej gr. 8 cm czerwonej
  - zjazdy z kostki betonowej gr. 8 cm czerwonej (dodatkowe)
  - wyniesiona nawierzchnia z kostki betonowej gr. 8 cm grafitowej
  - krawężnik betonowy 15x30 cm
  - krawężnik betonowy najazdowy 15x22 cm
  - obrzeże betonowe 6x20 cm
  - obrzeże betonowe na ławie z oporem 8x30 cm
  - opornik betonowy na ławie z oporem 12x25 cm
  - kanalizacja deszczowa
  - oświetlenie drogowe ze słupami

<b>DROGOWIEC Sp. z o.o.</b>		DROGOWIEC Sp. z o.o. ul. Zwernicka 10 lok. 3, 15-333 Białystok tel. 794 164 476; e-mail: biuro@drogowiec.pl KRS 0000583625; NIP: 964-230-939; REGON: 142857795
INWESTOR:	Prezydent Miasta Białystok ul. Słonimska 1 15-950 Białystok	
NAZWA OBIEKTU:	Budowa ul. Reytana, Kiemliczów, Rzędziana w Białymstoku wraz z niezbędną infrastrukturą techniczną	
STADIUM:	PROJEKT KONCEPCYJNY	Numer rys.: 1
NAZWA RYS.:	PROJEKT ZAGOSPODAROWANIA TERENU	Skala: 1:500
ZESPÓŁ AUTORSKI:	Brzoza/Projektant	Data: 21.02.2019
DROGOWA:	mgr inż. Łukasz Milewski PDL/0058/POOD/11 PDL/BD/0030/12	Podpis:
DROGOWA:	mgr inż. Piotr Jakubecki PDL/0037/POOD/10 PDL/BD/0131/10	Podpis:
DROGOWA:	mgr inż. Paweł Sietejko PDL/0103/POOD/12 PDL/BD/0017/13	Podpis:
DROGOWA:	mgr inż. Piotr Zajkowski	Podpis: