


RYS. 1 PROJEKT ZAGOSPODAROWANIA TERENU  
ul. Rzędziana w Białymstoku  
SKALA 1:500

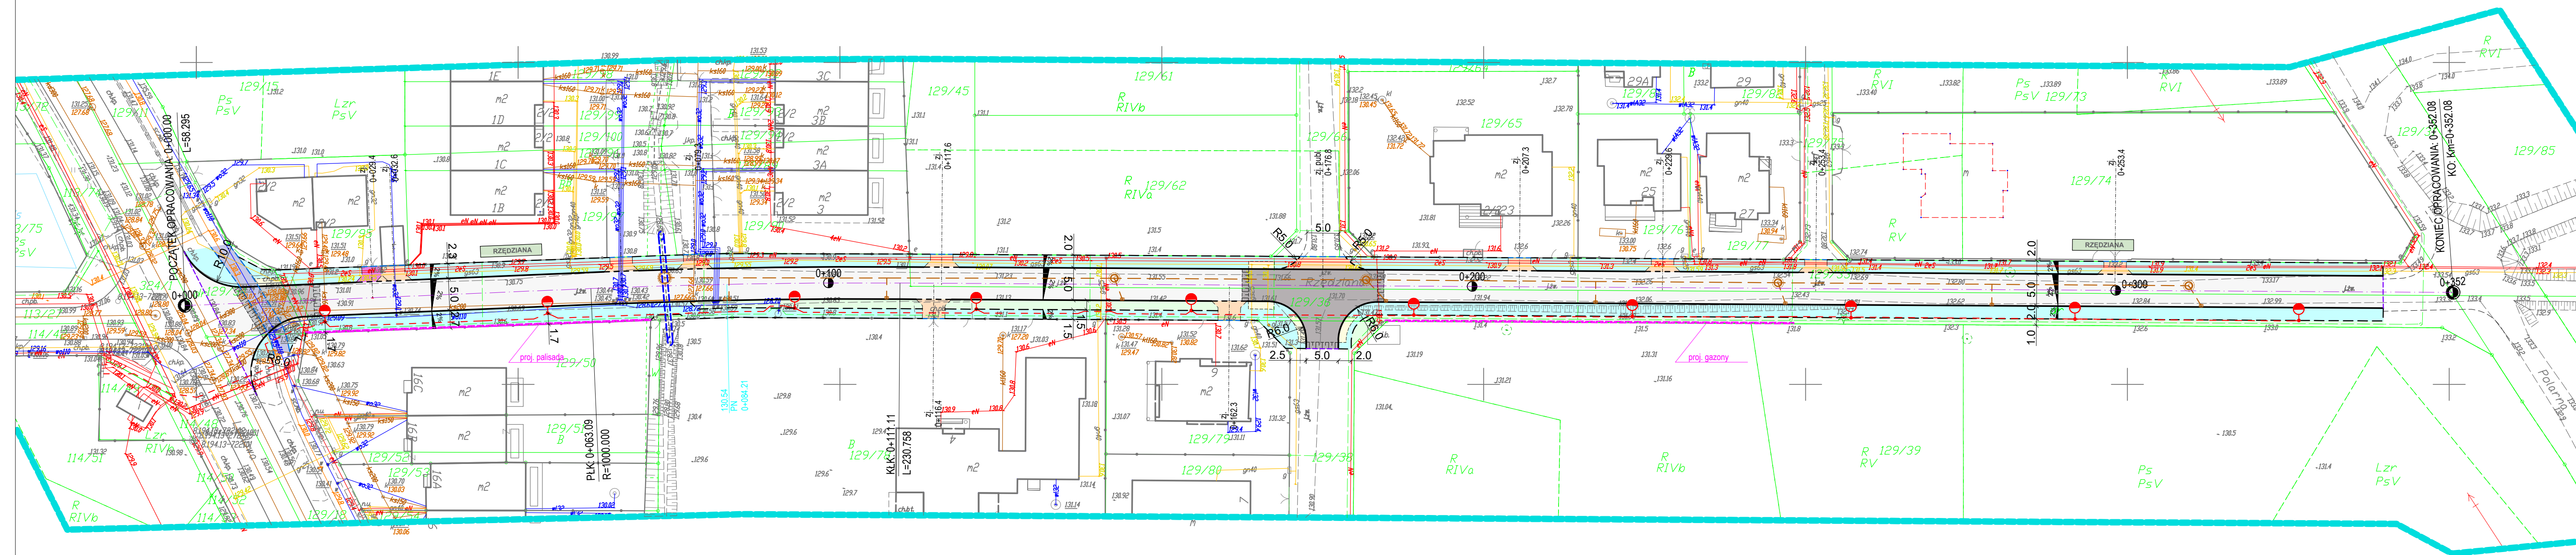

**LEGENDA:**

- jezdnia
- chodniki i opaski z kostki betonowej gr. 6 cm - szarej
- zjazdy z kostki betonowej gr. 8 cm czerwonej
- zjazdy z kostki betonowej gr. 8 cm czerwonej (dodatkowe)
- wyniesiona nawierzchnia z kostki betonowej gr. 8 cm grafitowej
- droga rowerowa z BA
- zieleniec
- krawężnik betonowy 15x30 cm
- krawężnik betonowy najazdowy 15x22 cm
- obrzeże betonowe 6x20 cm
- obrzeże betonowe na lawie z oporem 8x30 cm
- opornik betonowy na lawie z oporem 12x25 cm
- kanalizacja deszczowa
- oświetlenie drogowe ze słupami

<b>DROGOWIEC Sp. z o.o.</b>		DROGOWIEC Sp. z o.o. ul. Zwierzyniecka 30 lok. 3, 15-333 Białystok tel. 796 166 476, e-mail: biuro@drogowiec.pl KRS 0000583429, NIP: 964200319, REGON: 362887796	
INWESTOR:	Prezydent Miasta Białystok ul. Słonimska 1 15-950 Białystok		
NAZWA OBIEKTU:	Budowa ul. Reylana, Kiemiłczów, Rzędziana w Białymstoku wraz z niezbędną infrastrukturą techniczną		
STADIUM:	PROJEKT KONCEPCYJNY	Numer rys.:	1
NAZWA RYS.:	PROJEKT ZAGOSPODAROWANIA TERENU	Skala:	1:500
ZESPÓŁ AUTORSKI:	Branża/Projektant		Data: 21.02.2019
DROGOWA: mgr inż. Łukasz Milewski PDL/0098/POOD/11 PDL/BD/0030/12	Podpis: 	DROGOWA: mgr inż. Piotr Jakubecki PDL/0037/POOD/10 PDL/BD/0131/10	Podpis: 
DROGOWA: mgr inż. Paweł Sietajko PDL/1013/POOD/12 PDL/BD/0017/13	Podpis: 	WSPÓŁPRACA: mgr inż. Piotr Zajkowski	Podpis: 