

Prezydent Miasta Białegostoku ogłasza:

Drugi przetarg ustny nieograniczony na sprzedaż gminnej nieruchomości:

1. Rodzaj nieruchomości: lokal mieszkalny.

1.1 Położenie i opis: lokal mieszkalny Nr 113, stanowiący własność Gminy Białystok, położony przy **ul. gen. Józefa Bema 89 B** w Białymstoku, składający się z dwóch pokoi, kuchni, łazienki z WC i przedpokoju, o powierzchni użytkowej **32,45 m²** (3 izby), położony na II piętrze, zbywany wraz z oddaniem w użytkowanie wieczyste ułamkowej części gruntu oznaczonego jako działka **Nr 243 o powierzchni 0,1338 ha**, obręb 8 – Bema, Kw Nr BI1B/00017575/1.

Nr lokalu	Powierzchnia lokalu	Udział w nieruchomości	Cena lokalu mieszkalnego	Cena udziału w gruncie	Cena wywoławcza	Wadium
	[m ²]		[zł]	[zł]	[zł]	[zł]
113	32,45	803/133800	93.500,00	5.185,00	98.685,00	9.900,00

Nabywca wniesie pierwszą opłatę z tytułu użytkowania wieczystego gruntu w wysokości 25 % ceny udziału w gruncie uzyskanej w przetargu + 23% podatku VAT. Ponadto nabywca poniesie koszty związane z określeniem wartości nieruchomości lokalowej w kwocie **182,00 zł** brutto oraz sporządzeniem świadectwa charakterystyki energetycznej lokalu w kwocie **180,00 zł** brutto.

1.2 Opłata roczna z tytułu użytkowania wieczystego gruntu wynosić będzie 1 % ceny udziału w gruncie uzyskanej w przetargu + 23% podatku VAT.

1.3 Przeznaczenie i sposób zagospodarowania – działka zagospodarowana zabudową mieszkaniową wielorodzinną, uzbrojenie w sieci pełne.

1.4 Obciążenia nieruchomości – brak.

1.5 Termin przetargu – **19 stycznia 2016 r. (wtorek), godz. 12⁰⁰, sala 10** Urzędu Miejskiego, przy ul. Słonimskiej 1, w Białymstoku.

1.6 Termin wpłaty wadium w pieniądzu, w kwocie 9.900,00 zł – do dnia **14 stycznia 2016 r.**

Za datę wpłaty uważać się będzie datę wpływu pieniędzy na konto sprzedającego.

1.7 O wysokości postąpienia decydują uczestnicy przetargu – nie mniej niż **990,00 zł**.

1.8 Terminy okazania lokalu – **12 stycznia 2016 r. w godz. 9⁴⁰ – 10¹⁰ oraz 15 stycznia 2016 r. w godz. 9⁴⁰ – 10¹⁰.**

1.9 Pierwszy przetarg odbył się **16 października 2015 r.** i zakończył się wynikiem negatywnym z powodu niestawienia się zainteresowanego.

2. Informacje dodatkowe dotyczące zbywanego lokalu mieszkalnego:

2.1 Zbycie lokalu mieszkalnego korzysta ze zwolnienia z podatku VAT, z wyłączeniem opłat z tytułu użytkowania wieczystego gruntu, na podstawie art. 43 ust. 1 pkt 10 w związku

z art. 29a ust. 8 i 9 ustawy z dnia 11 marca 2004 r. o podatku od towarów i usług (Dz. U. z 2011 r. Nr 177, poz. 1054, ze zm.).

- 2.2** Warunkiem przystąpienia do przetargu jest okazanie komisji przetargowej dowodu tożsamości oraz wpłata wadium w pieniądzu przelewem na konto Urzędu Miejskiego Departamentu Rachunkowości Pekao S.A. **Nr 37 1240 5211 1111 0010 3553 7299.**
- 2.3** Podmioty podlegające wpisom do rejestrów, winny przedłożyć aktualny wypis z Krajowego Rejestru Sądowego, wydany w ciągu ostatnich trzech miesięcy. W przypadku reprezentowania ich przez pełnomocnika oprócz aktualnego wypisu z KRS winny przedłożyć pełnomocnictwo upoważniające do działania na każdym etapie postępowania przetargowego z notarialnie poświadczonym podpisem mocodawcy, natomiast do czynności przetargowych i nabycia w drodze umowy notarialnej pełnomocnictwo w formie aktu notarialnego.
- 2.4** W przypadku małżonków, do dokonywania czynności przetargowych konieczna jest obecność obojga małżonków lub jednego z nich z pełnomocnictwem drugiego małżonka, zawierającym zgodę na odpłatne nabycie nieruchomości. Pełnomocnictwo do czynności przetargowych i nabycia w drodze umowy notarialnej powinno być sporządzone w formie aktu notarialnego, natomiast do czynności przetargowych dopuszczalne jest pełnomocnictwo współmałżonka w formie pisemnej z poświadczonym notarialnie podpisem. Małżonek pozostający w rozdzielności majątkowej powinien przedłożyć dokument potwierdzający zniesienie wspólności ustawowej majątkowej małżeńskiej.
- 2.5** Przy nabyciu nieruchomości lokalowej przez cudzoziemca zastosowanie mają przepisy ustawy z dnia 24 marca 1920 roku o nabywaniu nieruchomości przez cudzoziemców (Dz. U. z 2014 r. poz.1380).
- 2.6** Wadium wpłacone przez osobę, która wygra przetarg, zaliczone zostanie na poczet ceny nabycia, na którą składa się cena lokalu oraz pierwsza opłata z tytułu użytkowania wieczystego nieruchomości gruntowej. Pozostałym osobom wadium zwraca się w terminie 3 dni od daty zamknięcia przetargu – warunkiem jest podanie konta, na które powinno być zwrócone wadium oraz danych adresowych. Cena lokalu oraz pierwsza opłata z tytułu użytkowania wieczystego nieruchomości gruntowej płatna jest przed zawarciem umowy przenoszącej własność lokalu.
- 2.7** Zawiadomienie o terminie i miejscu zawarcia umowy notarialnej nastąpi w ciągu 21 dni od daty zamknięcia przetargu. Nieprzystąpienie bez usprawiedliwienia do zawarcia umowy w miejscu i terminie podanym w zawiadomieniu uprawnia organizatora przetargu do odstąpienia od zawarcia umowy, a wpłacone wadium nie podlega zwrotowi. Koszty umowy ponosi nabywca.
- 2.8** Opłata roczna z tytułu użytkowania wieczystego nieruchomości gruntowej jest płatna z góry do dnia 31 marca każdego roku na konto Departamentu Rachunkowości Urzędu Miejskiego w Białymstoku. Wysokość opłaty rocznej z tytułu użytkowania wieczystego nieruchomości gruntowej, zgodnie z art. 77 ustawy z dnia 21 sierpnia 1997 r. o gospodarce nieruchomościami (Dz. U. z 2015 r. poz. 1774 ze zm.), z zastrzeżeniem ust. 2 i 2a, podlega aktualizacji nie częściej niż raz na 3 lata, jeżeli wartość tej nieruchomości ulegnie zmianie. Termin użytkowania wieczystego – do **2 września 2103 r.**
- 2.9** Zbywca przekazuje nabywcy świadectwo charakterystyki energetycznej przedmiotowego lokalu w dniu zawarcia umowy przenoszącej własność lokalu. Wskaźnik rocznego zapotrzebowania na energię końcową wynosi 279,72 kWh/(m² · rok).
- 2.10** Zarząd nieruchomością przy **ul. gen. Józefa Bema 89 B** jest sprawowany w oparciu o przepisy ustawy z dnia 24 czerwca 1994 r. o własności lokali (Dz. U. z 2000 r., Nr 80, poz. 903 ze zm.).

Zastrzega się prawo odwołania przetargu z ważnych powodów, z podaniem uzasadnionej przyczyny.

Szczegółowe informacje dotyczące ww. nieruchomości lokalowej można uzyskać w Departamencie Skarbu Urzędu Miejskiego w Białymstoku, przy ul. Słonimskiej 1 (pokój 706, tel. 085-869-60-88).

Ogłoszenie opublikowane zostało również w Internecie na stronie
www.bip.bialystok.pl oraz www.bialystok.pl

Przetarg zostanie przeprowadzony na podstawie: art. 38 i art. 39 ust. 1 ustawy z dnia 21 sierpnia 1997 r. o gospodarce nieruchomościami (Dz. U. z 2015 r. poz. 1774 ze zm.) i Rozporządzenia Rady Ministrów z dnia 14 września 2004 r. w sprawie sposobu i trybu przeprowadzania przetargów oraz rokowań na zbycie nieruchomości (Dz. U. z 2014 r. poz. 1490).


ZASTĘPCA PREZYDENTA MIASTA

Robert Romuald Józwiak

23 LIS. 2015

KARTA INWENTARYZACYJNA

POWIERZCHNIA UŻYTKOWA LOKALU MIESZKALNEGO NR 113
PRZY UL. BEMA 89 b W BIAŁYMSTOKU w/g PN - 70/ B 02365

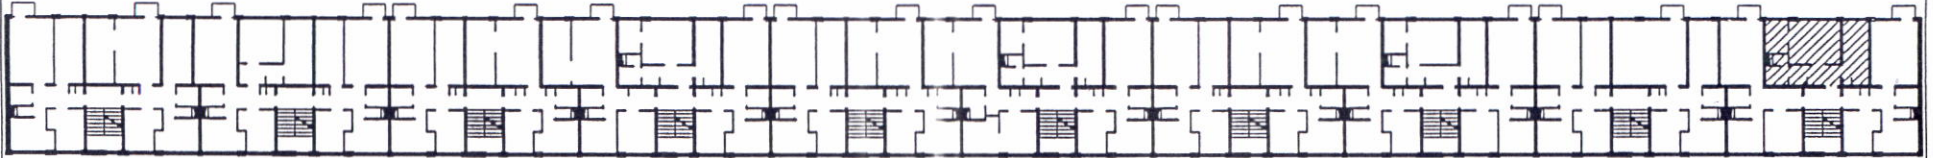


USYTUOWANIE LOKALU
NA RZĘCIE POZIOMYM BUDYNKU
SKALA 1:500

X klatka schodowa - II piętro

Zestawienie pow. użytkowej
mieszkania nr 113

1. Pokój 1= 11,34 m²
2. Pokój 2= 8,61 m²
3. Kuchnia= 3,87 m²
4. Przedpokój= 5,38 m²
5. Łazienka= 3,25 m²

RAZEM: 32,45 m²

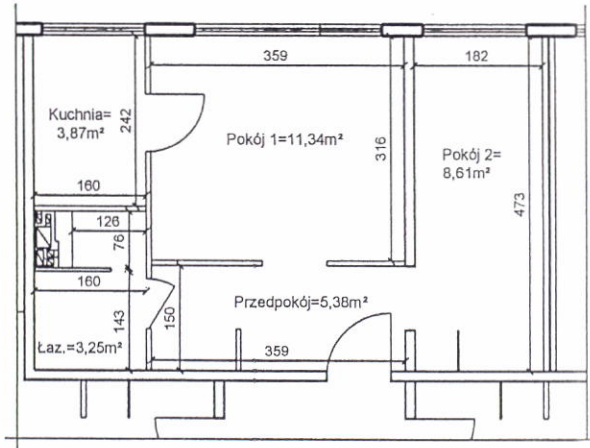

mgr inż. Krzysztof Mikłaszewicz
nr upr. BUD. BŁ/191/92

INWENTARYZACJA POWIERZCHNI UŻYTKOWEJ budynku mieszkalnego ul. Bema 89 b w Białymstoku	nr rys. 113 DATA: 31.05.2007
nazwa rys. II Piętro mieszkanie nr 113	skala 1:100
opracował: mgr inż. Krzysztof Mikłaszewicz nr upr. bud. BŁ/191/92	

Mieszkanie spełnia wymogi określone w przepisach techniczno - budowlanych prawa budowlanego