

## Prezydent Miasta Białegostoku ogłasza:

### Drugi przetarg ustny nieograniczony na sprzedaż gminnej nieruchomości:

**1. Rodzaj nieruchomości:** lokal mieszkalny.

**1.1 Położenie i opis:** lokal mieszkalny Nr 34, stanowiący własność Gminy Białystok, położony przy ul. J. Tuwima 1/1 w Białymstoku, składający się z 1 pokoju, kuchni, łazienki z WC i przedpokoju, o powierzchni użytkowej **35,91 m<sup>2</sup>** (2 izby), położony na V piętrze, zbywany wraz z oddaniem w użytkowanie wieczyste ułamkowej części gruntu oznaczonego jako działka Nr 400 o powierzchni **0,0324 ha**, obręb 3 – Antoniuk, Kw Nr BI1B/00017825/9.

Nr lokalu	Powierzchnia lokalu	Udział w nieruchomości	Cena lokalu mieszkalnego	Cena udziału w gruncie	Cena wywoławcza	Wadium
	[m <sup>2</sup> ]		[zł]	[zł]	[zł]	[zł]
<b>34</b>	35,91	463/32400	95.200,00	2.125,00	<b>97.325,00</b>	<b>9.800,00</b>

Nabywca wniesie pierwszą opłatę z tytułu użytkowania wieczystego gruntu w wysokości 25 % ceny udziału w gruncie uzyskanej w przetargu + 23% podatku VAT. Ponadto nabywca poniesie koszty związane z określeniem wartości nieruchomości lokalowej w kwocie **177,78 zł** brutto oraz sporządzeniem świadectwa charakterystyki energetycznej lokalu w kwocie **180,00 zł** brutto.

**1.2** Opłata roczna z tytułu użytkowania wieczystego gruntu wynosić będzie 1 % ceny udziału w gruncie uzyskanej w przetargu + 23% podatku VAT.

**1.3 Przeznaczenie i sposób zagospodarowania** – działka zagospodarowana zabudową mieszkaniową wielorodzinną, uzbrojenie w sieci pełne.

**1.4 Obciążenia nieruchomości** – brak.

**1.5 Termin przetargu** – 20 stycznia 2016 r. (środa), godz. 10<sup>00</sup>, sala 10 Urzędu Miejskiego, przy ul. Słonimskiej 1, w Białymstoku.

**1.6 Termin wpłaty wadium w pieniądzu, w kwocie 9.800,00 zł** – do dnia 15 stycznia 2016 r.

Za datę wpłaty uważać się będzie datę wpływu pieniędzy na konto sprzedającego.

**1.7 O wysokości postąpienia** decydują uczestnicy przetargu – nie mniej niż **980,00 zł**.

**1.8 Terminy okazania lokalu** – 12 stycznia 2016 r. w godz. 10<sup>00</sup> – 10<sup>30</sup> oraz 19 stycznia 2016 r. w godz. 9<sup>00</sup> – 9<sup>30</sup>.

**1.9** Pierwszy przetarg odbył się 14 października 2015 r. i zakończył się wynikiem negatywnym z powodu braku uczestników postępowania.

### 2. Informacje dodatkowe dotyczące zbywanego lokalu mieszkalnego:

**2.1** Zbycie lokalu mieszkalnego korzysta ze zwolnienia z podatku VAT, z wyłączeniem opłat z tytułu użytkowania wieczystego gruntu, na podstawie



art. 43 ust. 1 pkt 10 w związku z art. 29a ust. 8 i 9 ustawy z dnia 11 marca 2004 r. o podatku od towarów i usług (Dz. U. z 2011 r. Nr 177, poz. 1054, ze zm.).

- 2.2** Warunkiem przystąpienia do przetargu jest okazanie komisji przetargowej dowodu tożsamości oraz wpłata wadium w pieniądzu przelewem na konto Urzędu Miejskiego Departamentu Rachunkowości Pekao S.A. **Nr 37 1240 5211 1111 0010 3553 7299.**
- 2.3** Podmioty podlegające wpisom do rejestrów, winny przedłożyć aktualny wypis z Krajowego Rejestru Sądowego, wydany w ciągu ostatnich trzech miesięcy. W przypadku reprezentowania ich przez pełnomocnika oprócz aktualnego wypisu z KRS winny przedłożyć pełnomocnictwo upoważniające do działania na każdym etapie postępowania przetargowego z notarialnie poświadczonym podpisem mocodawcy, natomiast do czynności przetargowych i nabycia w drodze umowy notarialnej pełnomocnictwo w formie aktu notarialnego.
- 2.4** W przypadku małżonków, do dokonywania czynności przetargowych konieczna jest obecność obojga małżonków lub jednego z nich z pełnomocnictwem drugiego małżonka, zawierającym zgodę na odpłatne nabycie nieruchomości. Pełnomocnictwo do czynności przetargowych i nabycia w drodze umowy notarialnej powinno być sporządzone w formie aktu notarialnego, natomiast do czynności przetargowych dopuszczalne jest pełnomocnictwo współmałżonka w formie pisemnej z poświadczonym notarialnie podpisem. Małżonek pozostający w rozdzielności majątkowej powinien przedłożyć dokument potwierdzający zniesienie wspólności ustawowej majątkowej małżeńskiej.
- 2.5** Przy nabyciu nieruchomości lokalowej przez cudzoziemca zastosowanie mają przepisy ustawy z dnia 24 marca 1920 roku o nabywaniu nieruchomości przez cudzoziemców (Dz. U. z 2014 r. poz.1380).
- 2.6** Wadium wpłacone przez osobę, która wygra przetarg, zaliczone zostanie na poczet ceny nabycia, na którą składa się cena lokalu oraz pierwsza opłata z tytułu użytkowania wieczystego nieruchomości gruntowej. Pozostałym osobom wadium zwraca się w terminie 3 dni od daty zamknięcia przetargu – warunkiem jest podanie konta, na które powinno być zwrócone wadium oraz danych adresowych. Cena lokalu oraz pierwsza opłata z tytułu użytkowania wieczystego nieruchomości gruntowej płatna jest przed zawarciem umowy przenoszącej własność lokalu.
- 2.7** Zawiadomienie o terminie i miejscu zawarcia umowy notarialnej nastąpi w ciągu 21 dni od daty zamknięcia przetargu. Nieprzystąpienie bez usprawiedliwienia do zawarcia umowy w miejscu i terminie podanym w zawiadomieniu uprawnia organizatora przetargu do odstąpienia od zawarcia umowy, a wpłacone wadium nie podlega zwrotowi. Koszty umowy ponosi nabywca.
- 2.8** Opłata roczna z tytułu użytkowania wieczystego nieruchomości gruntowej jest płatna z góry do dnia 31 marca każdego roku na konto Departamentu Rachunkowości Urzędu Miejskiego w Białymstoku. Wysokość opłaty rocznej z tytułu użytkowania wieczystego nieruchomości gruntowej, zgodnie z art. 77 ustawy z dnia 21 sierpnia 1997 r. o gospodarce nieruchomościami (Dz. U. z 2015 r. poz. 1774 ze zm.), z zastrzeżeniem ust. 2 i 2a, podlega aktualizacji nie częściej niż raz na 3 lata, jeżeli wartość tej nieruchomości ulegnie zmianie. Termin użytkowania wieczystego do **07 marca 2099 r.**
- 2.9** Zbywca przekazuje nabywcy świadectwo charakterystyki energetycznej przedmiotowego lokalu w dniu zawarcia umowy przenoszącej własność lokalu. Wskaźnik rocznego zapotrzebowania na energię końcową wynosi 271,10 kWh/(m<sup>2</sup> · rok).
- 2.10** Zarząd nieruchomością przy **ul. J. Tuwima 1/1** jest sprawowany w oparciu o przepisy ustawy z dnia 24 czerwca 1994 r. o własności lokali (Dz. U. z 2000, Nr 80, poz. 903 ze zm.).


Zastrzega się prawo odwołania przetargu z ważnych powodów, z podaniem uzasadnionej przyczyny.

Szczegółowe informacje dotyczące ww. nieruchomości lokalowej można uzyskać w Departamencie Skarbu Urzędu Miejskiego w Białymstoku, przy ul. Słonimskiej 1 (pokój 706, tel. 085-869-60-88).

Ogłoszenie opublikowane zostało również w Internecie na stronie  
**[www.bip.bialystok.pl](http://www.bip.bialystok.pl) oraz [www.bialystok.pl](http://www.bialystok.pl)**


Przetarg zostanie przeprowadzony na podstawie: art. 38 i art. 39 ust. 1 ustawy z dnia 21 sierpnia 1997 r. o gospodarce nieruchomościami (Dz. U. z 2015 r. poz. 1774 ze zm.) i Rozporządzenia Rady Ministrów z dnia 14 września 2004 r. w sprawie sposobu i trybu przeprowadzania przetargów oraz rokowań na zbycie nieruchomości (Dz. U. z 2014 r. poz. 1490).

ZASTĘPCA PREZYDENTA MIASTA

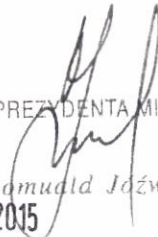  
Robert Romuald Józwiak  
23 LIS. 2015




# BIALYSTOK ul. TUWIMA 1/1

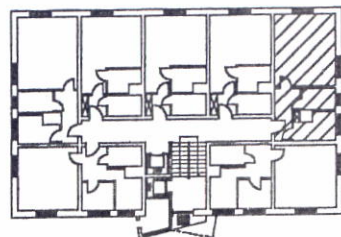

Pokoj = 21,72m<sup>2</sup>  
Kuchnia = 5,36m<sup>2</sup>  
Łazienka = 3,62m<sup>2</sup>  
P.pokoj = 5,21m<sup>2</sup>  
Pow. całk. = 35,91m<sup>2</sup>

IV PIĘTRO  
SYTUACJA skala 1:500  
MIESZKANIE  
INWENTARYZOWANE

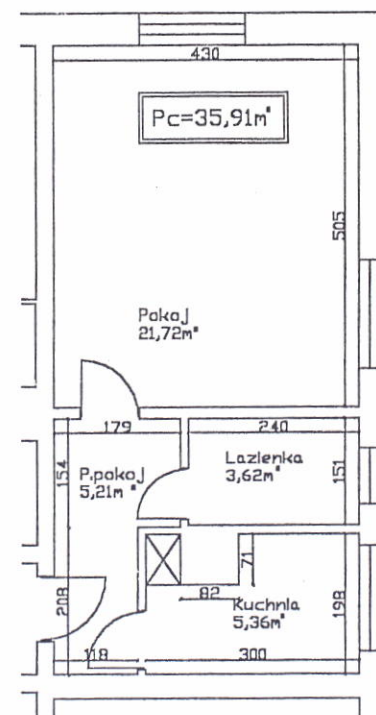

RZUT MIESZKANIA 34  
skala 1:100



Biuro Nieruchomości "EWA BRZYCKA"  
ul. Tuwima 1/1, 15-001 Białystok  
tel. 085 74-79-430 (15 linii) 7-0000  
Przedmiotowy projekt nie gwarantuje  
spełnienia wymogów technicznych  
w przepisach techniczno-budowlanych  
dla tego rodzaju lokali.

BIALYSTOK dn. 09.11.2002

INSPEKTOR NADZORU  
*Anta*  
22-11-01174  
Str. 8/12/6/87