

## Prezydent Miasta Białegostoku ogłasza:

### Drugi przetarg ustny nieograniczony na sprzedaż gminnej nieruchomości:

1. **Rodzaj nieruchomości:** lokal mieszkalny.
- 1.1 **Położenie i opis:** lokal mieszkalny Nr 11, stanowiący własność Gminy Białystok, położony przy **ul. J. Tuwima 1/3** w Białymstoku, składający się z 1 pokoju, kuchni, łazienki z WC i dwóch przedpokoi, o powierzchni użytkowej **28,32 m<sup>2</sup>** (2 izby), położony na I piętrze, zbywany wraz z oddaniem w użytkowanie wieczyste ułamkowej części gruntu oznaczonego jako działka **Nr 399 o powierzchni 0,0322 ha**, obręb 3 – Antoniuk, Kw Nr BI1B/00021266/3.

Nr lokalu	Powierzchnia lokalu	Udział w nieruchomości	Cena lokalu mieszkalnego	Cena udziału w gruncie	Cena wywoławcza	Wadium
	[m <sup>2</sup> ]		[zł]	[zł]	[zł]	[zł]
<b>11</b>	28,32	361/32200	80.750,00	1.700,00	<b>82.450,00</b>	<b>8.300,00</b>

Nabywca wniesie pierwszą opłatę z tytułu użytkowania wieczystego gruntu w wysokości 25 % ceny udziału w gruncie uzyskanej w przetargu + 23% podatku VAT. Ponadto nabywca poniesie koszty związane z określeniem wartości nieruchomości lokalowej w kwocie **177,78 zł** brutto oraz sporządzeniem świadectwa charakterystyki energetycznej lokalu w kwocie **180,00 zł** brutto.

- 1.2 Opłata roczna z tytułu użytkowania wieczystego gruntu wynosić będzie 1 % ceny udziału w gruncie uzyskanej w przetargu + 23% podatku VAT.
- 1.3 **Przeznaczenie i sposób zagospodarowania** – działka zagospodarowana zabudową mieszkaniową wielorodzinną, uzbrojenie w sieci pełne.
- 1.4 **Obciążenia nieruchomości** – brak.
- 1.5 **Termin przetargu** – **27 stycznia 2016 r. (środa), godz. 10<sup>00</sup>, sala 10** Urzędu Miejskiego, przy ul. Słonimskiej 1, w Białymstoku.
- 1.6 **Termin wpłaty wadium w pieniądzu, w kwocie 8.300,00 zł** – do dnia **22 stycznia 2016 r.**  
Za datę wpłaty uważać się będzie datę wpływu pieniędzy na konto sprzedającego.
- 1.7 **O wysokości postąpienia** decydują uczestnicy przetargu – nie mniej niż **830,00 zł**.
- 1.8 **Terminy okazania lokalu** – **12 stycznia 2016 r. w godz. 11<sup>00</sup> – 11<sup>30</sup>** oraz **25 stycznia 2016 r. w godz. 9<sup>00</sup> – 9<sup>30</sup>**.

### 2. Informacje dodatkowe dotyczące zbywanego lokalu mieszkalnego:

- 2.1 Zbycie lokalu mieszkalnego korzysta ze zwolnienia z podatku VAT, z wyłączeniem opłat z tytułu użytkowania wieczystego gruntu, na podstawie art. 43 ust. 1 pkt 10 w związku z art. 29a ust. 8 i 9 ustawy z dnia 11 marca 2004 r. o podatku od towarów i usług (Dz. U. z 2011 r. Nr 177, poz. 1054, ze zm.).



- 2.2** Warunkiem przystąpienia do przetargu jest okazanie komisji przetargowej dowodu tożsamości oraz wpłata wadium w pieniądzu przelewem na konto Urzędu Miejskiego Departamentu Rachunkowości Pekao S.A. **Nr 37 1240 5211 1111 0010 3553 7299.**
- 2.3** Podmioty podlegające wpisom do rejestrów, winny przedłożyć aktualny wypis z Krajowego Rejestru Sądowego, wydany w ciągu ostatnich trzech miesięcy. W przypadku reprezentowania ich przez pełnomocnika oprócz aktualnego wypisu z KRS winny przedłożyć pełnomocnictwo upoważniające do działania na każdym etapie postępowania przetargowego z notarialnie poświadczonym podpisem mocodawcy, natomiast do czynności przetargowych i nabycia w drodze umowy notarialnej pełnomocnictwo w formie aktu notarialnego.
- 2.4** W przypadku małżonków, do dokonywania czynności przetargowych konieczna jest obecność obojga małżonków lub jednego z nich z pełnomocnictwem drugiego małżonka, zawierającym zgodę na odpłatne nabycie nieruchomości. Pełnomocnictwo do czynności przetargowych i nabycia w drodze umowy notarialnej powinno być sporządzone w formie aktu notarialnego, natomiast do czynności przetargowych dopuszczalne jest pełnomocnictwo współmałżonka w formie pisemnej z poświadczonym notarialnie podpisem. Małżonek pozostający w rozdzielności majątkowej powinien przedłożyć dokument potwierdzający zniesienie wspólności ustawowej majątkowej małżeńskiej.
- 2.5** Przy nabyciu nieruchomości lokalowej przez cudzoziemca zastosowanie mają przepisy ustawy z dnia 24 marca 1920 roku o nabywaniu nieruchomości przez cudzoziemców (Dz. U. z 2014 r. poz.1380).
- 2.6** Wadium wpłacone przez osobę, która wygra przetarg, zaliczone zostanie na poczet ceny nabycia, na którą składa się cena lokalu oraz pierwsza opłata z tytułu użytkowania wieczystego nieruchomości gruntowej. Pozostałym osobom wadium zwraca się w terminie 3 dni od daty zamknięcia przetargu – warunkiem jest podanie konta, na które powinno być zwrócone wadium oraz danych adresowych. Cena lokalu oraz pierwsza opłata z tytułu użytkowania wieczystego nieruchomości gruntowej płatna jest przed zawarciem umowy przenoszącej własność lokalu.
- 2.7** Zawiadomienie o terminie i miejscu zawarcia umowy notarialnej nastąpi w ciągu 21 dni od daty zamknięcia przetargu. Nieprzystąpienie bez usprawiedliwienia do zawarcia umowy w miejscu i terminie podanym w zawiadomieniu uprawnia organizatora przetargu do odstąpienia od zawarcia umowy, a wpłacone wadium nie podlega zwrotowi. Koszty umowy ponosi nabywca.
- 2.8** Opłata roczna z tytułu użytkowania wieczystego nieruchomości gruntowej jest płatna z góry do dnia 31 marca każdego roku na konto Departamentu Rachunkowości Urzędu Miejskiego w Białymstoku. Wysokość opłaty rocznej z tytułu użytkowania wieczystego nieruchomości gruntowej, zgodnie z art. 77 ustawy z dnia 21 sierpnia 1997 r. o gospodarce nieruchomościami (Dz. U. z 2015 r. poz. 1774 ze zm.), z zastrzeżeniem ust. 2 i 2a, podlega aktualizacji nie częściej niż raz na 3 lata, jeżeli wartość tej nieruchomości ulegnie zmianie. Termin użytkowania wieczystego – do **29 lipca 2097 r.**
- 2.9** Zbywca przekazuje nabywcy świadectwo charakterystyki energetycznej przedmiotowego lokalu w dniu zawarcia aktu notarialnego. Wskaźnik rocznego zapotrzebowania na energię końcową wynosi 292,32 kWh/(m<sup>2</sup> · rok).
- 2.10** Zarząd nieruchomością przy **ul. J. Tuwima 1/3** jest sprawowany w oparciu o przepisy ustawy z dnia 24 czerwca 1994 r. o własności lokali (Dz. U. z 2000 r., Nr 80, poz. 903 ze zm.).


Zastrzega się prawo odwołania przetargu z ważnych powodów, z podaniem uzasadnionej przyczyny.

Szczegółowe informacje dotyczące ww. nieruchomości lokalowej można uzyskać w Departamencie Skarbu Urzędu Miejskiego w Białymstoku, przy ul. Słonimskiej 1 (pokój 706, tel. 085-869-60-88).


Ogłoszenie opublikowane zostało również w Internecie na stronie

**[www.bip.bialystok.pl](http://www.bip.bialystok.pl) oraz [www.bialystok.pl](http://www.bialystok.pl)**

Przetarg zostanie przeprowadzony na podstawie: art. 38 i art. 39 ust.1 ustawy z dnia 21 sierpnia 1997 r. o gospodarce nieruchomościami (Dz. U. z 2015 r. poz. 1774 ze zm.) i Rozporządzenia Rady Ministrów z dnia 14 września 2004 r. w sprawie sposobu i trybu przeprowadzania przetargów oraz rokowań na zbycie nieruchomości (Dz. U. z 2014 r. poz. 1490).

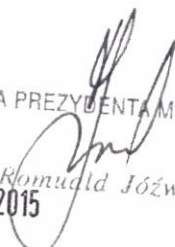ZASTĘPCA PREZYDENTA MIASTA  
  
Robert Romuald Józwiak  
23 LIS. 2015



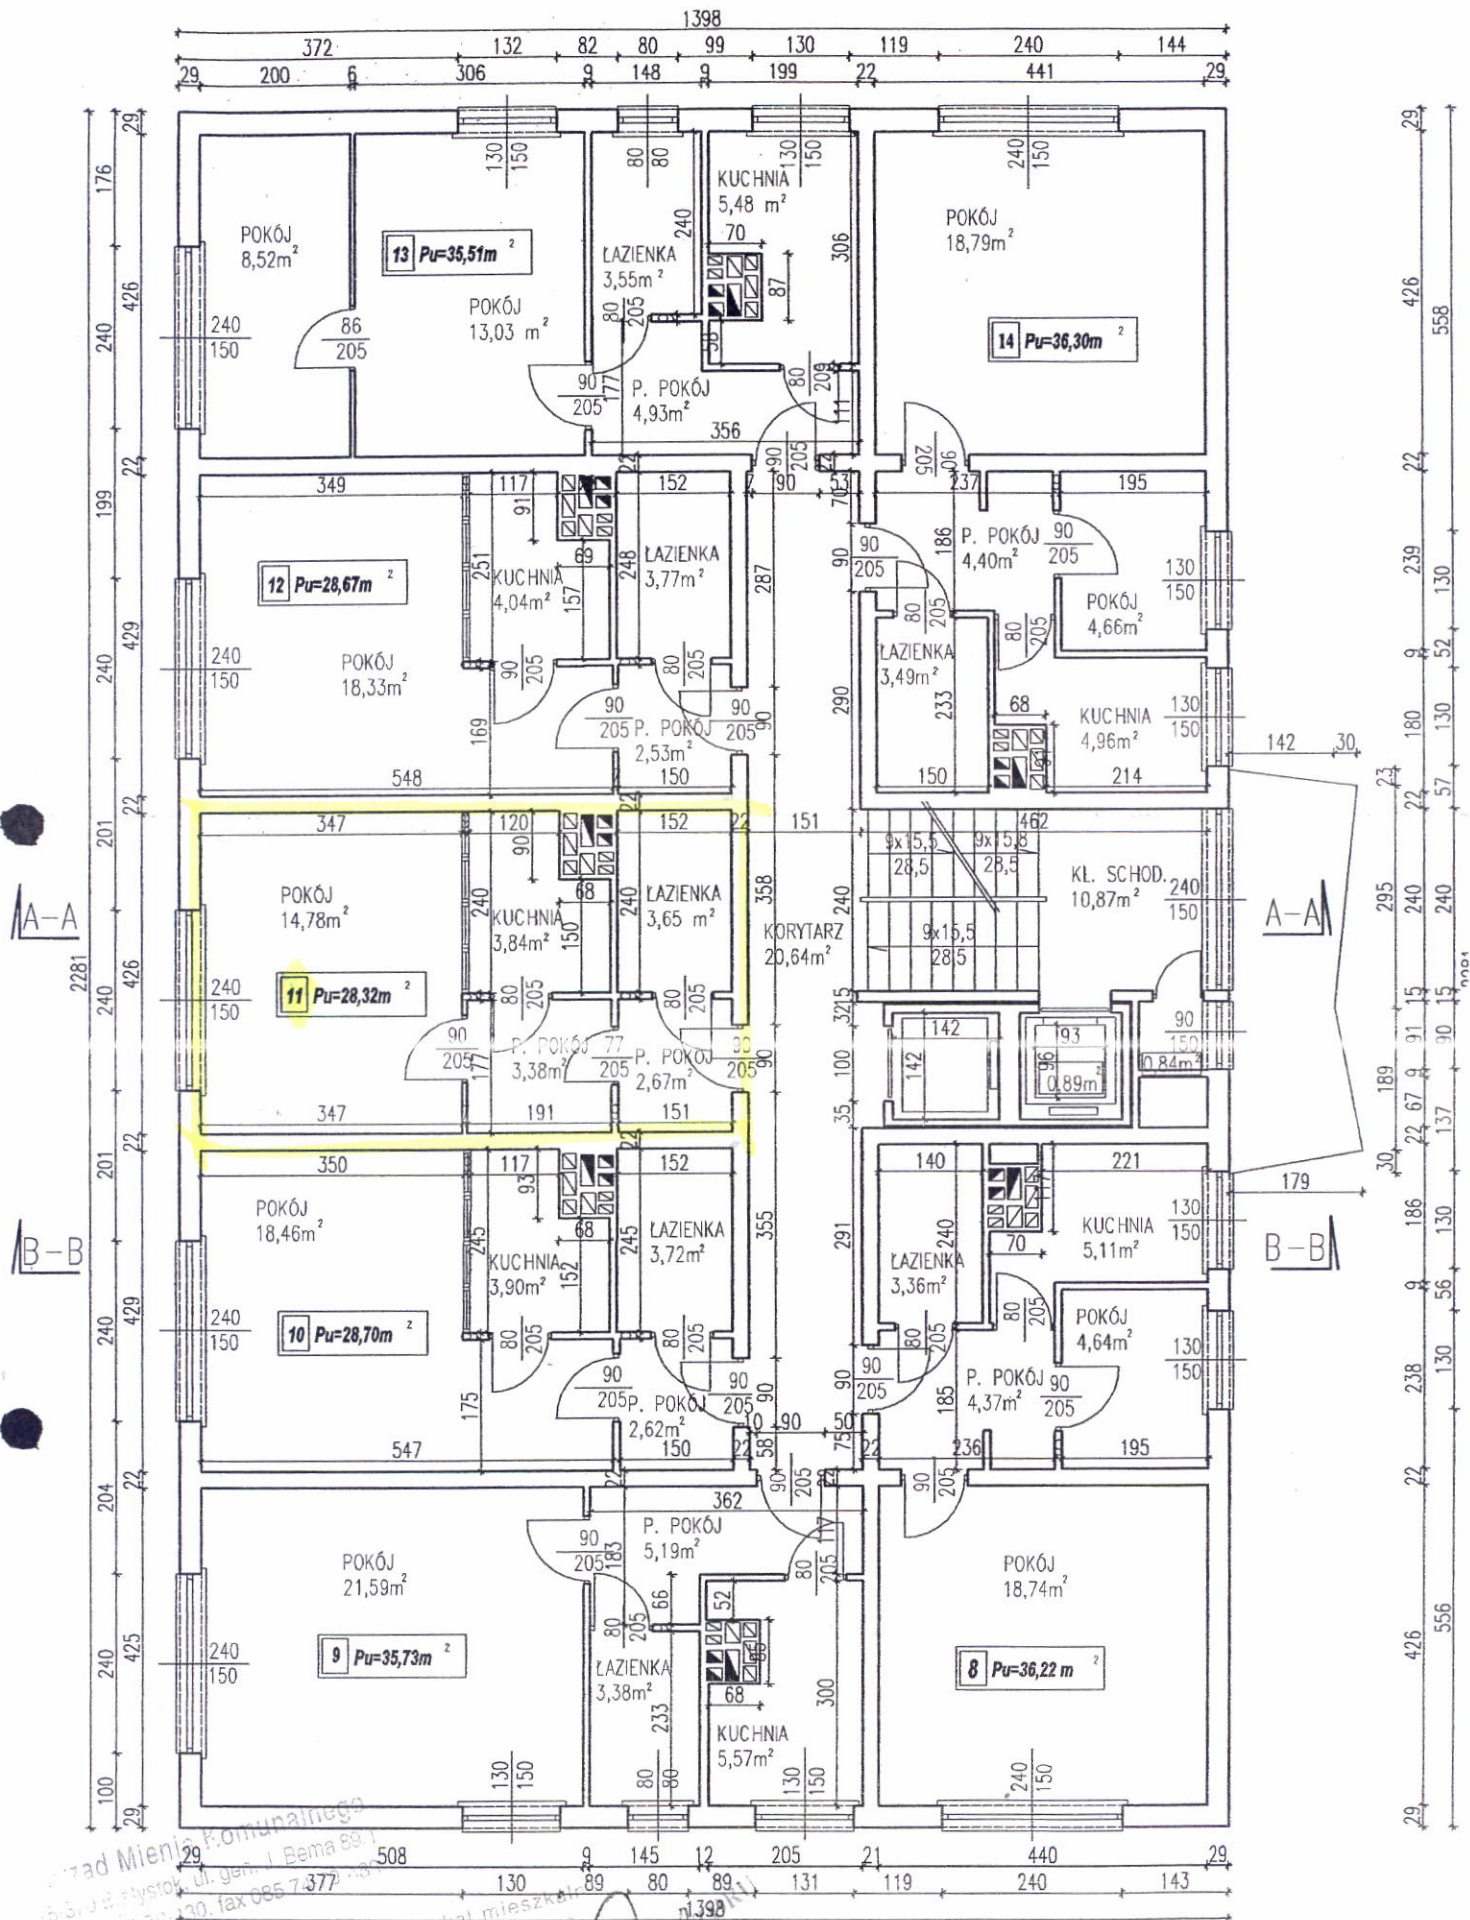

Urząd Miasta Komunalnego  
 ul. Jana I Bema 89  
 tel. 085 74-70-130, fax 085 7-377-130

**RZUT I PIĘTRA**  
**SKALA 1:100**

Przedmiotowy lokal mieszkalny spełnia wymogi określone w przepisach techniczno-budowlanych dla jego rodzaju lokali.

*[Signature]*  
 inż. JERZY BERPANSKI  
 ul. ... 38 744687

KOMPLEKSOWA INWENTARYZACJA BUDOWLANA	OBIEKT: bud. mieszkalny przy ulicy Tuwima 1/3 w Białymstoku
Rzut architektoniczno-budowlany I PIĘTRO	Rys. nr 4
SKALA 1:100	Data: GRUDZIEŃ 2003
OPRACOWAŁ:	inż. JERZY BERPANSKI

odr. bud. nr BL/180