


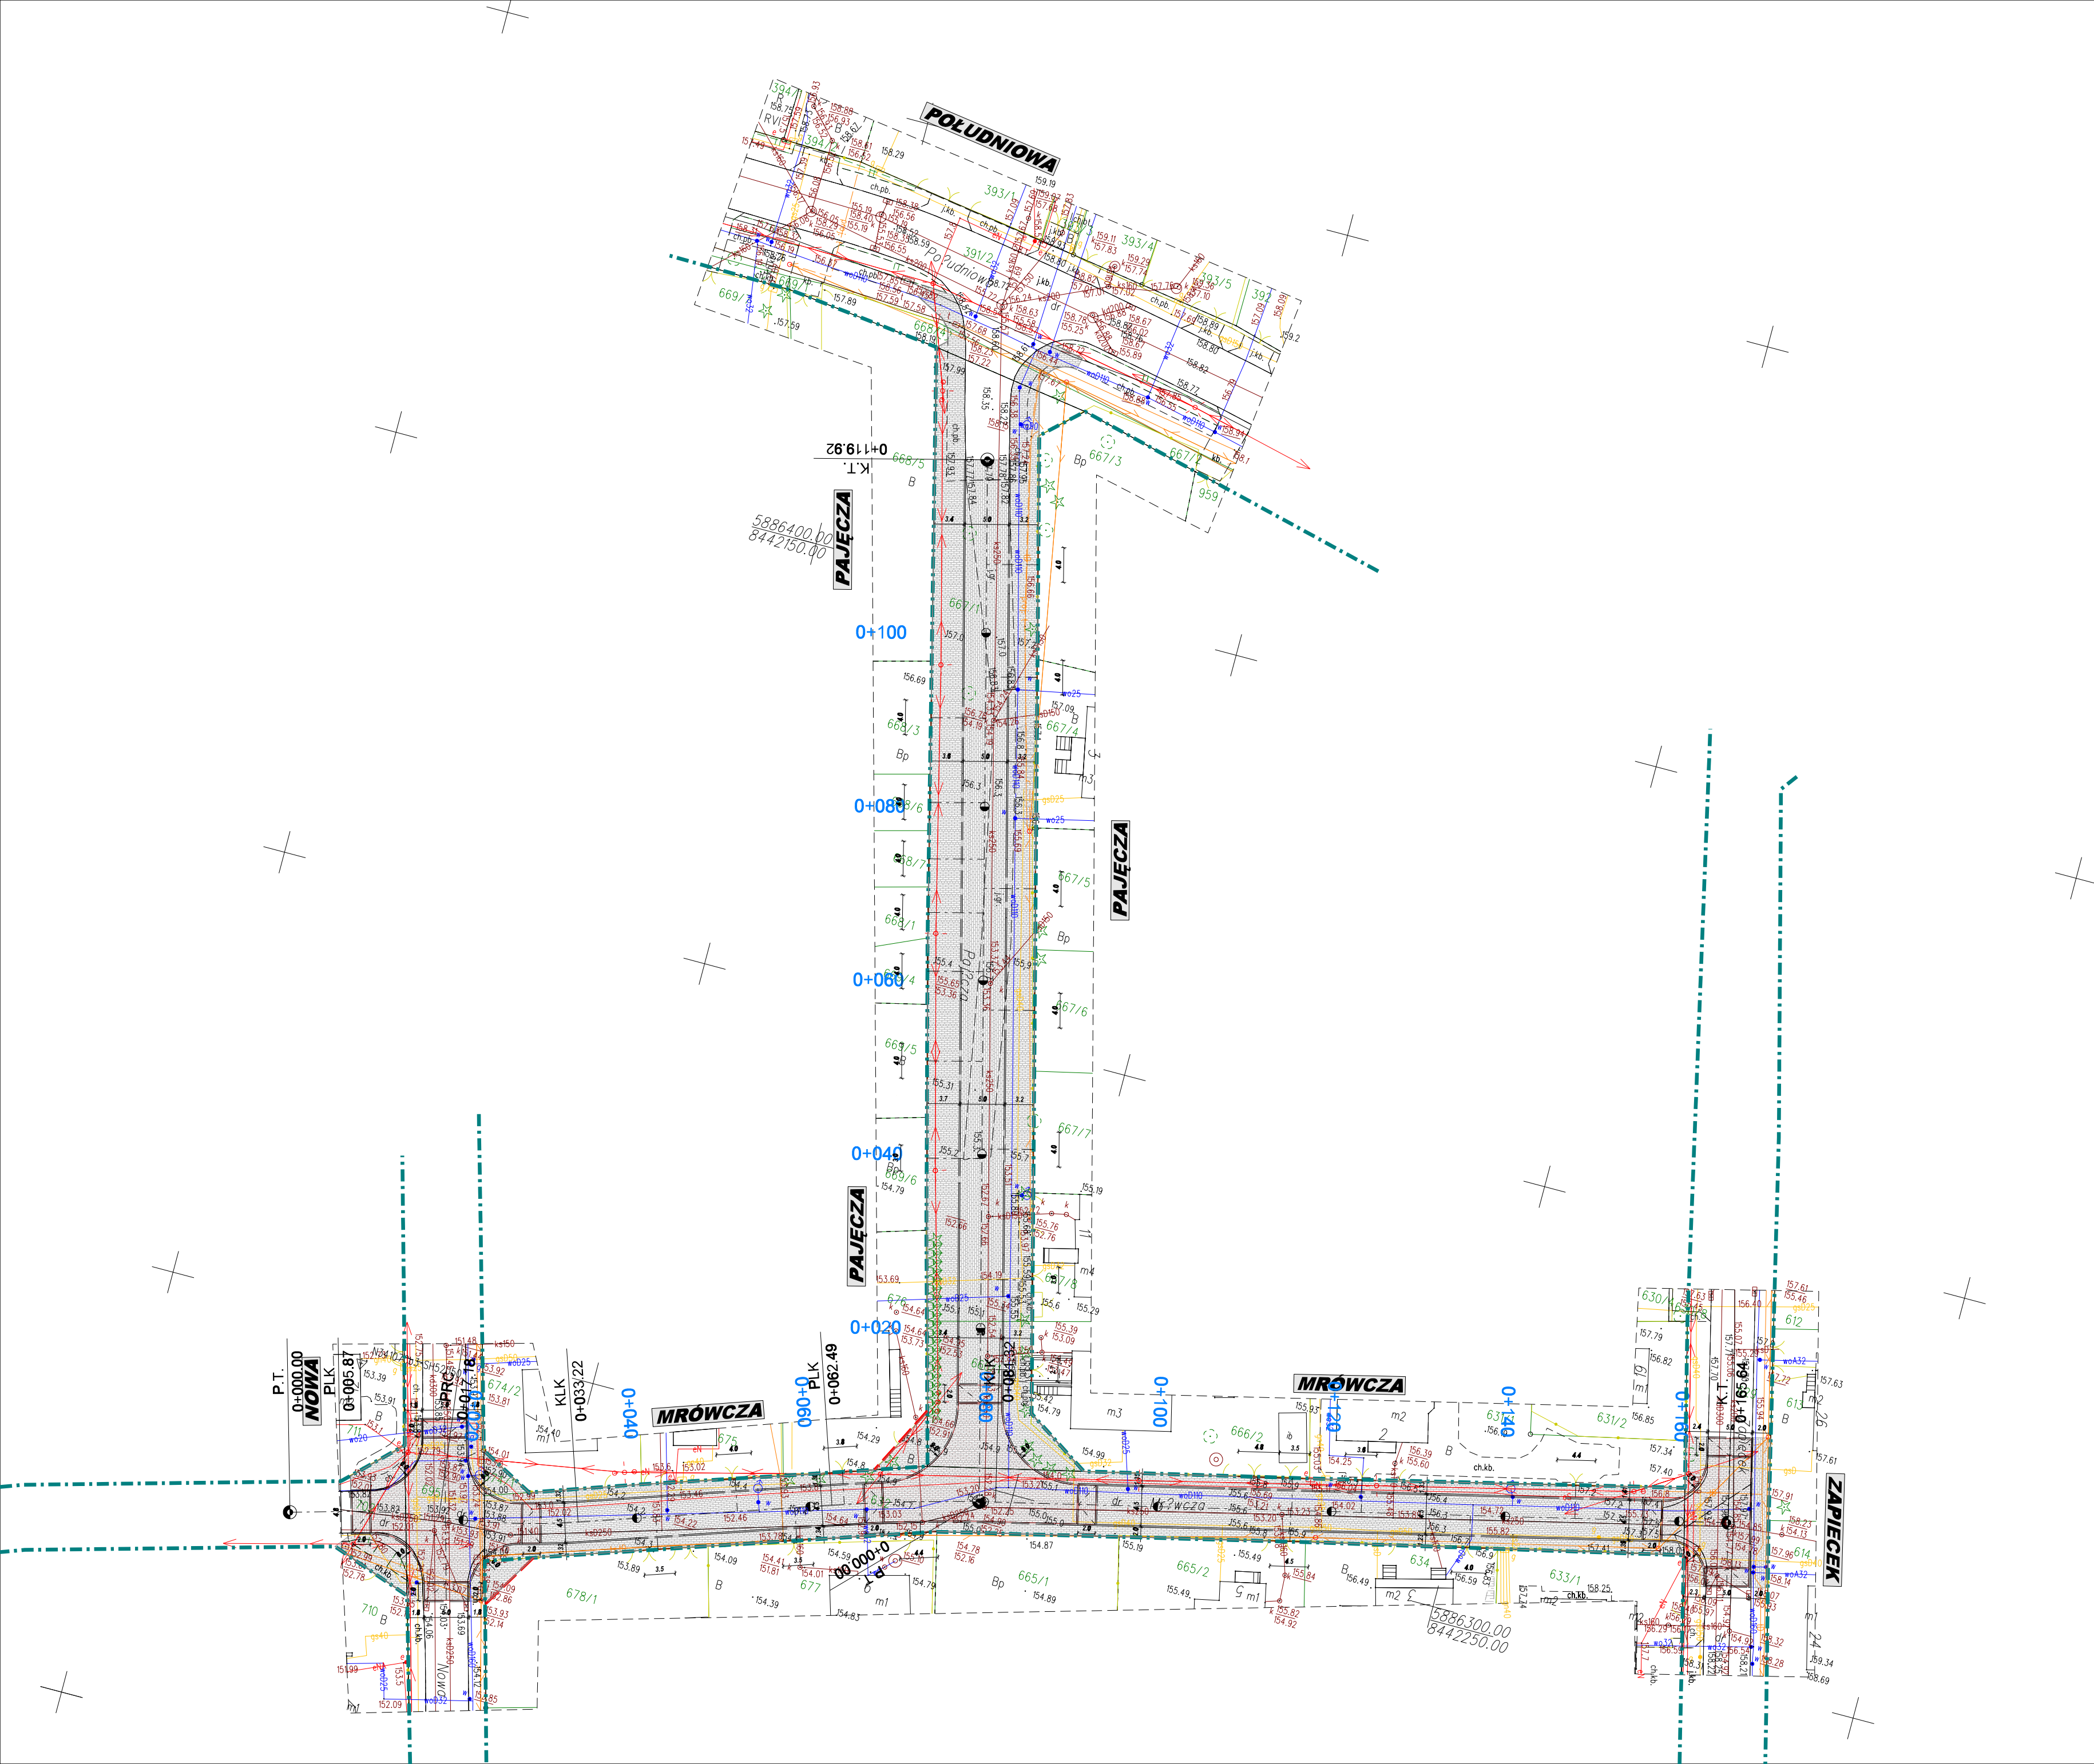

OZNACZENIA:

(branża drogowa)

- granica istniejącego pasa drogowego
- linia podziałowa
- granica ewidencyjna działek
- 38/35 istniejące numery działek
- krawężnik betonowy 15x30 cm - ze skosem wyniesiony (+6 cm)
- opornik betonowy 15x30 cm - bez skosu wtopiony (0 cm)
- obrzeże betonowe 8x30 cm
- obrzeże betonowe 6x20 cm
- nawierzchnia z kostki betonowej np. typu 'Holland' (szara) - jezdnia
- nawierzchnia z kostki betonowej np. typu 'Holland' (szara) - zjazd
- nawierzchnia z kostki betonowej np. typu 'Holland' (szara) - chodnik

Inwestor:		 MIASTO BIAŁYSTOK ul. Stenimskiego 1, 15-950 Białystok		
Wykonawca:		PUBLIC ROAD PRACOWNIA PROJEKTOWA ARTUR SIWCZYK ☎ 609 297 906 ✉ siwczynski.artur@publicroad.pl ul. Strumykowa 4/52, 03-138 Warszawa NIP: 769-19-51-338 ■ siwczynski.artur@projecky ● www.publicroad.pl		
Tytuł opracowania: Przebudowa ulicy Mrówczej i Pajęczej w Białymstoku wraz z infrastrukturą techniczną				
Nazwa opracowania: PROJEKT ZAGOSPODAROWANIA TERENU				
Tytuł rysunku: PLAN SYTUACYJNO - WYSOKOŚCIOWY		Data: 03.2026	Artykuł rysunku: 1 - 1	Skala: 1:500
Stanowisko:	Imię i nazwisko:	Upoważnienie:		Podpis:
Projektant:	Dariusz KUCHARCZYK	specjalista: drogi		
Projektant:		nr upr.: LOD/0843/POOD/08		
Projektant:				
Projektant:				