

Prezydent Miasta Białegostoku ogłasza:

Drugi przetarg ustny nieograniczony na sprzedaż gminnej nieruchomości:

1. Rodzaj nieruchomości: lokal mieszkalny

1.1 Położenie i opis: lokal mieszkalny Nr 56, stanowiący własność Gminy Białystok, położony przy **ul. J. Tuwima 1/1** w Białymstoku, składający się z dwóch pokoi, kuchni, łazienki z WC i przedpokoju o powierzchni użytkowej **36,34 m²** (3 izby), położony na VII piętrze, zbywany wraz z oddaniem w użytkowanie wieczyste ułamkowej części gruntu oznaczonego jako działka **Nr 400 o powierzchni 0,0324 ha**, obręb 3 – Antoniuk, Kw. Nr BI1B/00017825/9.

Nr lokalu	Powierzchnia lokalu	Udział w nieruchomości	Cena lokalu mieszkalnego	Cena udziału w gruncie	Cena wywoławcza	Wadium
	[m ²]		[zł]	[zł]	[zł]	[zł]
56	36,34	469/32400	101.235,00	2.040,00	103.275,00	10.400,00

Nabywca wniesie pierwszą opłatę z tytułu użytkowania wieczystego gruntu w wysokości 25 % ceny udziału w gruncie uzyskanej w przetargu + 23% podatku VAT. Ponadto nabywca poniesie koszty związane z określeniem wartości nieruchomości lokalowej w kwocie **181,00 zł** obejmującej 23 % podatek VAT w kwocie 33,85 zł oraz sporządzenia świadectwa charakterystyki energetycznej lokalu w kwocie **180,00 zł brutto** obejmującej 23% podatek VAT w kwocie 33,66 zł.

- 1.2** Opłata roczna z tytułu użytkowania wieczystego gruntu wynosić będzie 1 % ceny udziału w gruncie uzyskanej w przetargu + 23% podatku VAT.
- 1.3 Przeznaczenie i sposób zagospodarowania** – działka zagospodarowana zabudową mieszkaniową wielorodzinną, uzbrojenie w sieci pełne.
- 1.4 Obciążenia nieruchomości** – brak.
- 1.5 Termin przetargu** – **12 maja 2016 r. (czwartek), godz. 10⁰⁰, sala 10** Urzędu Miejskiego przy ul. Słonimskiej 1 w Białymstoku.
- 1.6 Termin wpłaty wadium w pieniądzu, w kwocie 10.400,00 - zł** – do dnia **05 maja 2016 r.**
Za datę wpłaty uważać się będzie datę wpływu pieniędzy na konto sprzedającego.
- 1.7 O wysokości postąpienia** decydują uczestnicy przetargu – nie mniej niż **1.040,00 zł**.
- 1.8 Terminy okazania lokalu** – **28 kwietnia 2016 r. w godz. 14³⁰ – 15⁰⁰ oraz 09 maja 2016 r. w godz. 11⁰⁰ – 11³⁰.**
- 1.9** Pierwszy przetarg ustny nieograniczony odbył się 11 lutego 2016 r. i zakończył wynikiem negatywnym z powodu braku uczestników postępowania.

2. Informacje dodatkowe dotyczące zbywanego lokalu mieszkalnego:

- 2.1** Zbycie lokalu mieszkalnego korzysta ze zwolnienia z podatku VAT, z wyłączeniem opłat z tytułu użytkowania wieczystego gruntu, na podstawie art. 43 ust. 1 pkt. 10 w związku z art. 29a ust. 8 i 9 ustawy z dnia 11 marca 2004 r. o podatku od towarów i usług (Dz. U. z 2011 r., Nr 177, poz. 1054 ze zm.).
- 2.2** Warunkiem przystąpienia do przetargu jest okazanie komisji przetargowej dowodu tożsamości oraz wpłata wadium w pieniądzu przelewem na konto *Urzędu Miejskiego Departamentu Rachunkowości Pekao S.A. Nr 37 1240 5211 1111 0010 3553 7299.*
- 2.3** Podmioty podlegające wpisom do rejestrów, winny przedłożyć aktualny wypis z Krajowego Rejestru Sądowego, wydany w ciągu ostatnich trzech miesięcy. W przypadku reprezentowania ich przez pełnomocnika oprócz aktualnego wypisu z KRS winny przedłożyć pełnomocnictwo upoważniające do działania na każdym etapie postępowania przetargowego z notarialnie poświadczonym podpisem mocodawcy, natomiast do czynności przetargowych i nabycia w drodze umowy notarialnej pełnomocnictwo w formie aktu notarialnego.
- 2.4** W przypadku małżonków, do dokonywania czynności przetargowych konieczna jest obecność obojga małżonków lub jednego z nich z pełnomocnictwem drugiego małżonka, zawierającym zgodę na odpłatne nabycie nieruchomości. Pełnomocnictwo do czynności przetargowych i nabycia w drodze umowy notarialnej powinno być sporządzone w formie aktu notarialnego, natomiast do czynności przetargowych dopuszczalne jest pełnomocnictwo współmałżonka w formie pisemnej z poświadczonym notarialnie podpisem. Małżonek pozostający w rozdzielności majątkowej powinien przedłożyć dokument potwierdzający zniesienie wspólności ustawowej majątkowej małżeńskiej.
- 2.5** Przy nabyciu nieruchomości lokalowej przez cudzoziemca zastosowanie mają przepisy ustawy z dnia 24 marca 1920 roku o nabywaniu nieruchomości przez cudzoziemców (Dz. U. z 2014 r. poz.1380).
- 2.6** Wadium wpłacone przez osobę, która wygra przetarg, zaliczone zostanie na poczet ceny nabycia, na którą składa się cena lokalu oraz pierwsza opłata z tytułu użytkowania wieczystego nieruchomości gruntowej. Pozostałym osobom wadium zwraca się w terminie 3 dni od daty zamknięcia przetargu – warunkiem jest podanie danych adresowych oraz numeru konta, na które powinno być zwrócone wadium. Cena lokalu oraz pierwsza opłata z tytułu użytkowania wieczystego nieruchomości gruntowej płatna jest przed zawarciem aktu notarialnego.
- 2.7** Zawiadomienie o terminie i miejscu zawarcia umowy notarialnej nastąpi w ciągu 21 dni od daty zamknięcia przetargu. Nieprzystąpienie bez usprawiedliwienia do zawarcia umowy w miejscu i terminie podanym w zawiadomieniu uprawnia organizatora przetargu do odstąpienia od zawarcia umowy, a wpłacone wadium nie podlega zwrotowi. Koszty umowy ponosi nabywca.
- 2.8** Opłata roczna z tytułu użytkowania wieczystego nieruchomości gruntowej jest płatna z góry do dnia 31 marca każdego roku na konto Departamentu Rachunkowości Urzędu Miejskiego w Białymstoku. Wysokość opłaty rocznej z tytułu użytkowania wieczystego nieruchomości gruntowej zgodnie z art. 77 ustawy z dnia 21 sierpnia 1997 r. o gospodarce nieruchomościami (Dz. U. z 2015 r. poz. 1774 ze zm.), z zastrzeżeniem ust. 2 i 2a, podlega aktualizacji nie częściej niż raz na 3 lata, jeżeli wartość tej nieruchomości ulegnie zmianie. Termin użytkowania wieczystego – do **07.03.2099 r.**

- 2.9** Zbywca przekaze nabywcy świadectwo charakterystyki energetycznej przedmiotowego lokalu w dniu zawarcia aktu notarialnego. Wskaźnik rocznego zapotrzebowania na energię końcową wynosi 270,35 kWh/(m²·rok).
- 2.10** Zarząd nieruchomością przy **ul. J. Tuwima 1/1** jest sprawowany w oparciu o przepisy ustawy z dnia 24 czerwca 1994 r. o własności lokali (Dz. U. z 2015, poz. 1892).

Zastrzega się prawo odwołania przetargu z ważnych powodów, z podaniem uzasadnionej przyczyny.

Szczegółowe informacje dotyczące ww. nieruchomości lokalowej można uzyskać w Departamencie Skarbu Urzędu Miejskiego w Białymstoku przy ul. Słonimskiej 1 (pokój 706 tel. 085-869-6088).

Ogłoszenie opublikowane zostało również w Internecie na stronie
www.bip.bialystok.pl oraz www.bialystok.pl


Przetarg zostanie przeprowadzony na podstawie: art. 38 i art. 39 ust. 1 ustawy z dnia 21 sierpnia 1997 r. o gospodarce nieruchomościami (Dz. U. z 2015 r. poz. 1774 ze zm.) i rozporządzenia Rady Ministrów z dnia 14 września 2004 r. w sprawie sposobu i trybu przeprowadzania przetargów oraz rokowań na zbycie nieruchomości (Dz.U. z 2014 r. poz. 1490).

ZASTĘPCA PREZYDENTA MIASTA

Robert Romuald Józwiak

16 MAR. 2016

BIALYSTOK ul. TUWIMA 1/1

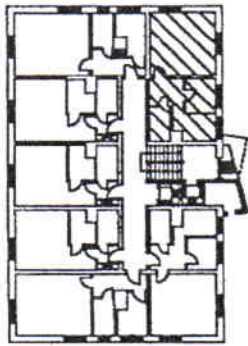

VII PIETRO
SYTUACJA skala 1:500
MIESZKANIE
INWENTARYZOWANE




Pokoj = 18,79m²
Pokoj = 4,72m²
Kuchnia = 5,26m²
Łazienka = 3,37m²
P.pokoj = 4,20m²
Pow. całk. = 36,34m²

RZUT MIESZKANIA 56
skala 1:100



Przedmiotowy lokal mieszkalny
spełnia wymagania określone
w przepisach techniczno-budowlanych
dla tego rodzaju lokali

BIALYSTOK dn. 09.11.2002

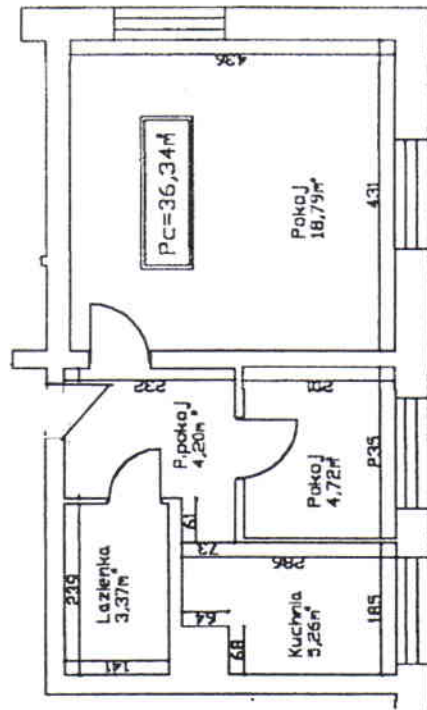

INSPEKTOR NADZORU

Jędrzej Skowroński
BŁOCZYŃ

Zarząd Miasta Komunalnego
15-370 Białystok, ul. gen. J. Bema 89/1
tel. 085 74 79-430 fax 085 74 79-453