


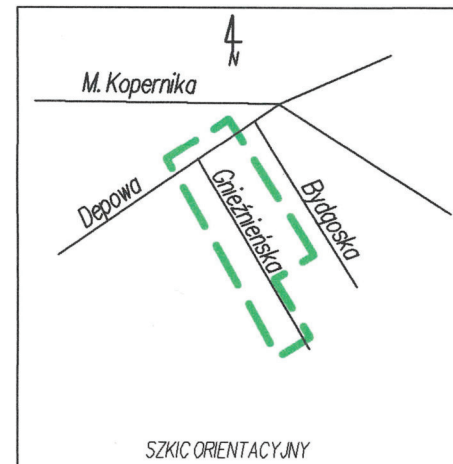

MAPA DO CELÓW PROJEKTOWYCH	
Identyfikator zgłoszenia pracy geodezyjnej	DGE-11.6642.2.391.2025
Numer roboty wykonawcy	20/2025
Nazwa miejscowości	Białystok
Jednostka ewidencyjna	identyfikator 206101.1
Obszar ewidencyjny	nazwa, identyfikator 8-Berna
Ulica	Gnieźnieńska
Numer działki	133/21 inne
Sekcje	8.193.13.09.4.4; 8.193.13.09.4.2
Skala mapy	1:500
Oznaczenie układu	współrzędnych prostokątnych płaskich PL-2000 strefa 8
Oznaczenie granic obszaru, który był przedmiotem aktualizacji	PL-EVR8/2007-NH
Data opracowania mapy	24.02.2025
Imię i nazwisko osoby, która opracowała mapę: Paweł Samborski	
Usługi Geodezyjne GEOKART Paweł Samborski ul. gen. Gustawa Orlicza-Dreszera 3, lok. 4 15-797 Białystok tel. 607 784 238, 667 039 003 www.geokart.bialystok.pl email: geokart.bialystok@interia.pl NIP 546-128-02-15, REGON 200373812	
GEODETA UPRAWNIONY upr. nr 21061 Paweł Samborski	
Imię i nazwisko oraz nr uprawnień zawodowych kierownika prac geodezyjnych	

Wykaz punktów osnowy klasy 2, 3 w granicach opracowania:

Poświadczam się, że niniejszy dokument został opracowany w wyniku prac geodezyjnych i kartograficznych, których rezultaty zawiera raport techniczny wpisany do ewidencji materiałów państwowego zasobu geodezyjnego i kartograficznego, który uzyskał pozytywny wynik weryfikacji. Organ prowadzący zasób geodezyjny i kartograficzny, który otrzymał zgłoszenie prac geodezyjnych: Prezydent Miasta Białegostoku.

Identyfikator ewidencji materiałów zasobu: P.2061.2024.1914.

Data wpisania operatu technicznego do ewidencji materiałów zasobu: 09.08.2024.

Identyfikator zgłoszenia prac geodezyjnych: DGE-11.6642.2.1633.2024.



Wykonawca prac geodezyjnych: Usługi Geodezyjne GEOKART Paweł Samborski, ul. gen. G. Orlicza-Dreszera 3, lok. 4, 15-797 Białystok.

Imię, nazwisko, numer uprawnień zawodowych kierownika prac geodezyjnych: Paweł Samborski, upr. nr 21061.

Numer, data sporządzenia dokumentu potwierdzającego wynik pozytywnej weryfikacji: DGE-11.6642.2.1633.2024, 4.10.25, 09.08.2024.

Jestem świadomy odpowiedzialności karnej za złożenie fałszywego oświadczenia.

GEODETA UPRAWNIONY
upr. nr 21061
Paweł Samborski

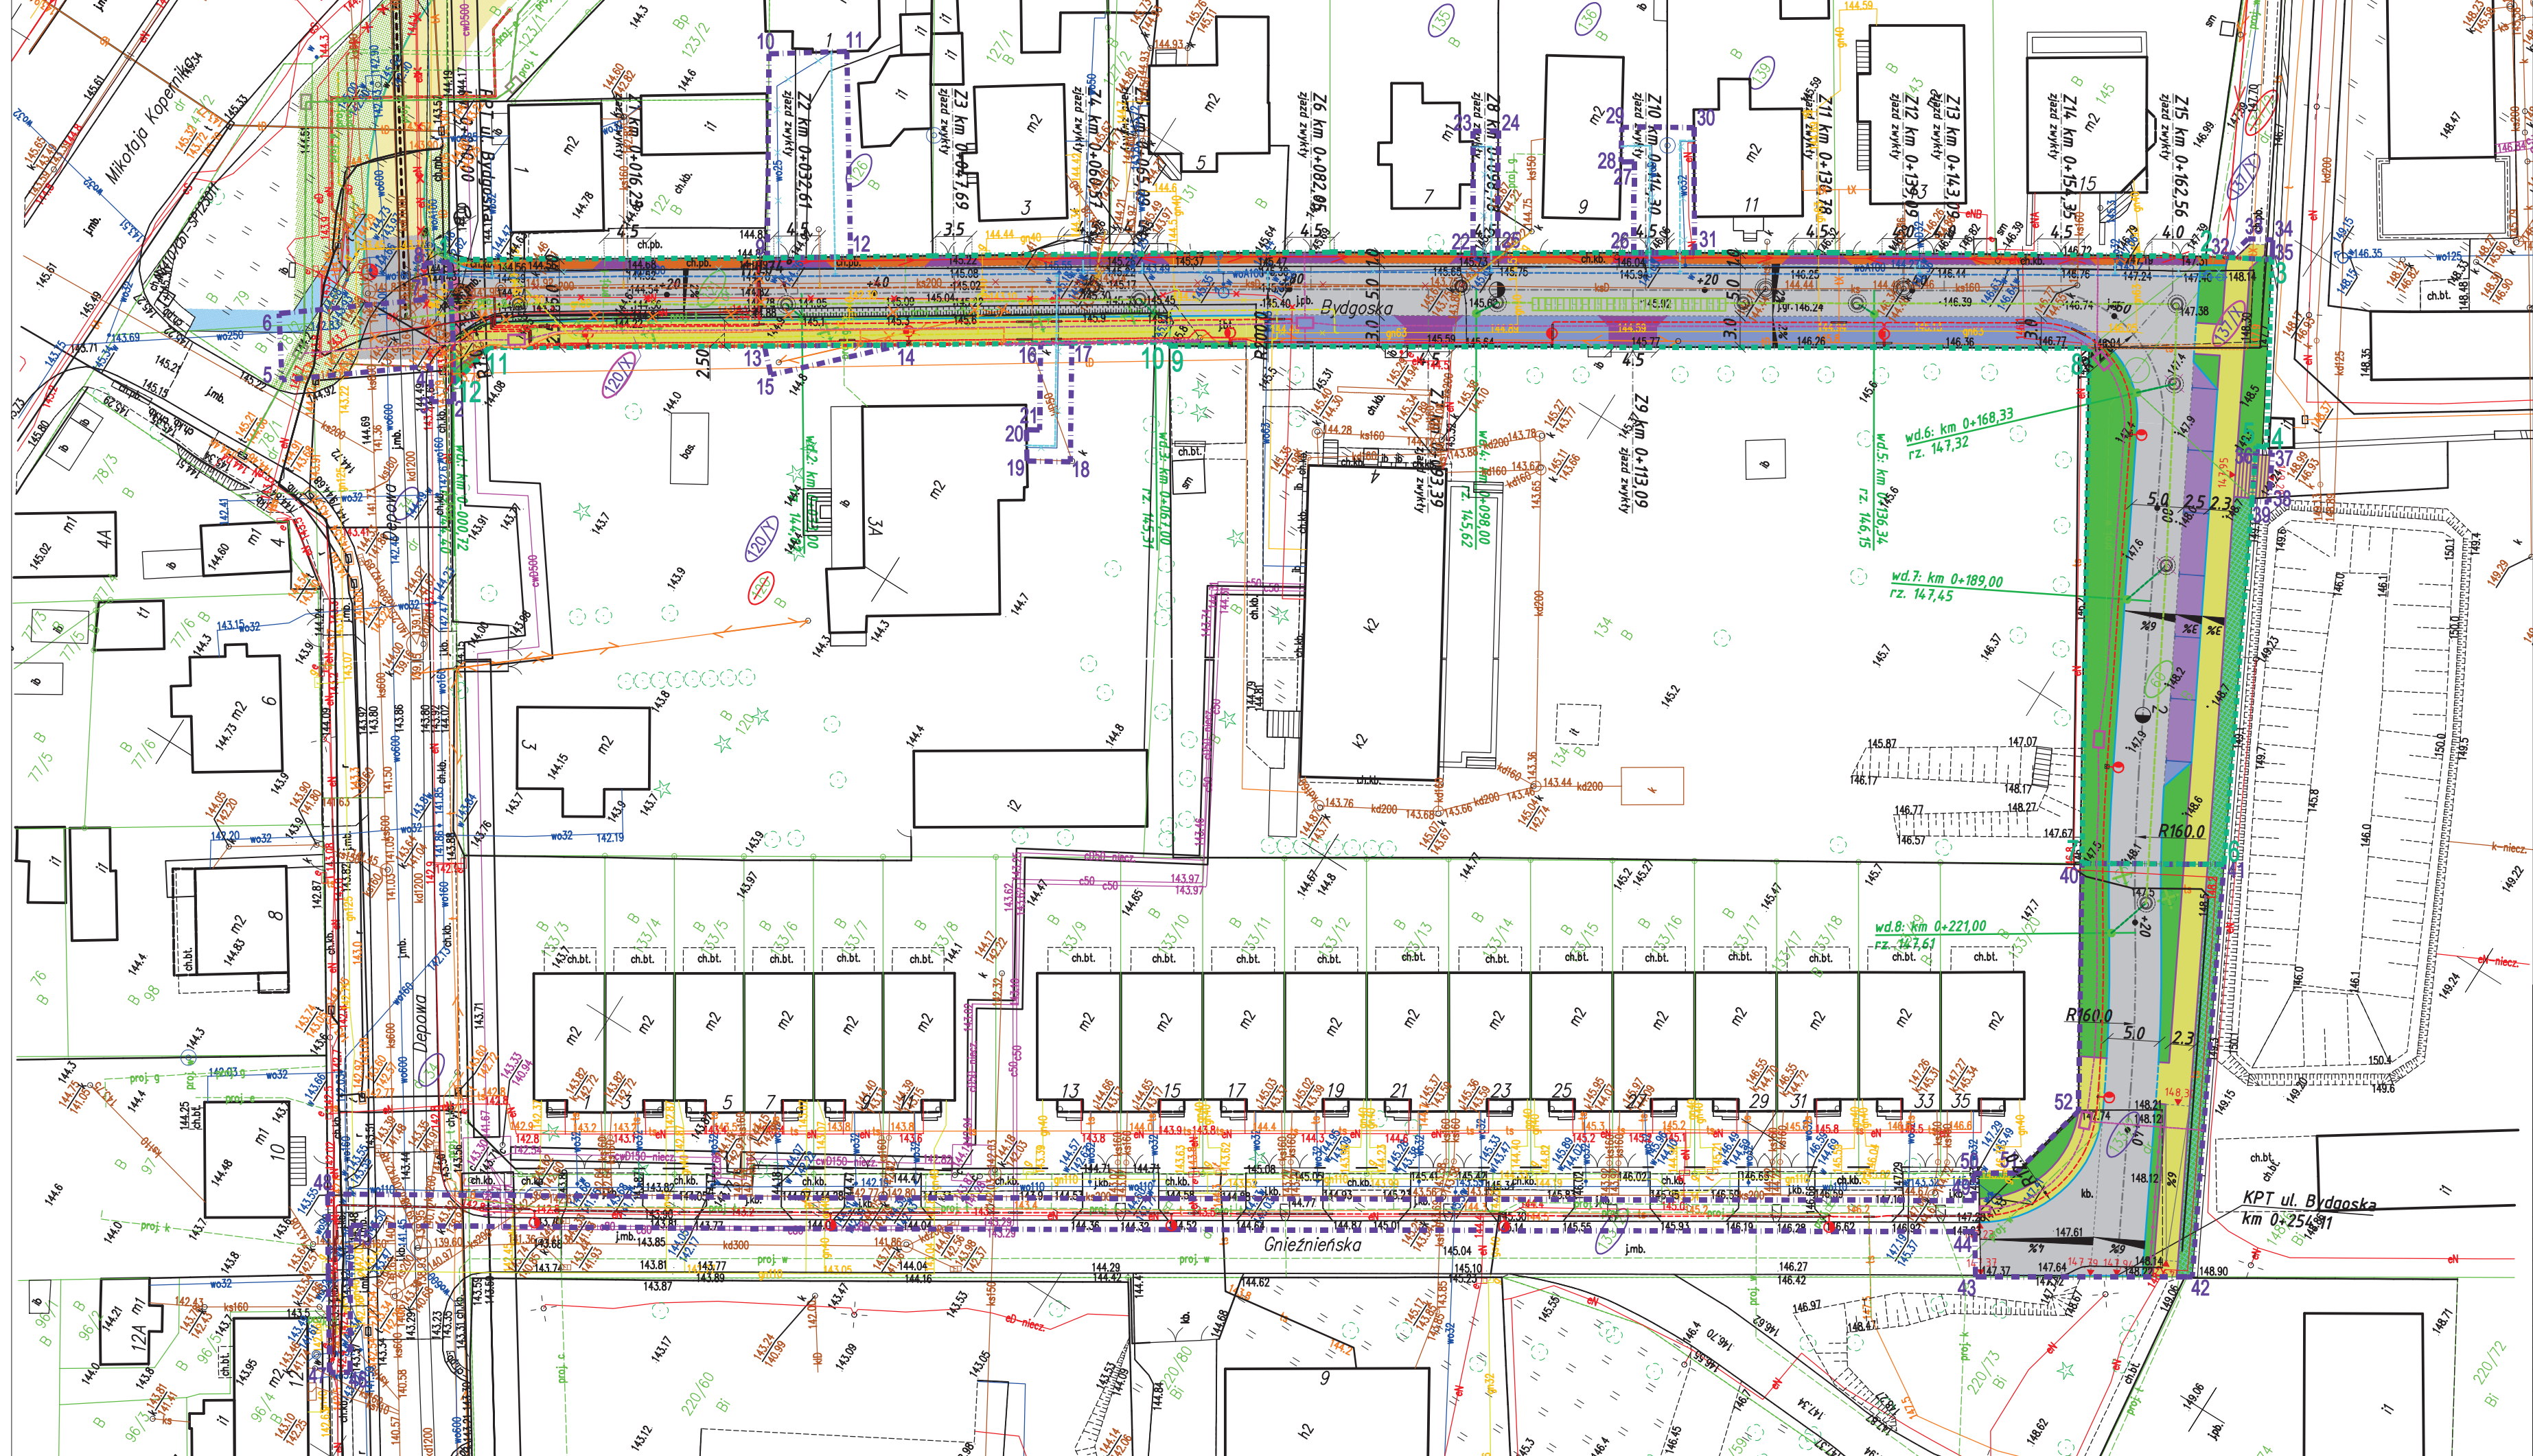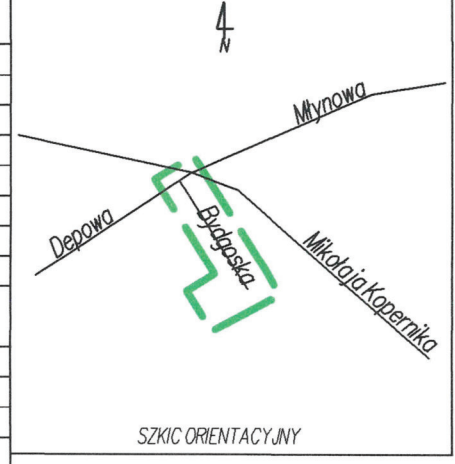

PROJEKT ZAGOSPODAROWANIA TERENU

skala 1:500

- LEGENDA:**
- 1-12 - projektowana linia rozgraniczająca pasu drogowego
 - 1-32 - zakres ograniczonego korzystania z nieruchomości
 - projektowana granica podziału nieruchomości
 - działki na których zlokalizowana jest inwestycja
 - istniejąca działka przeznaczona do podziału;
 - działki powstałe z podziału, na których zlokalizowana jest inwestycja;
 - działki powstałe z podziału, poza projektowaną inwestycją;
 - działki wchodzące w zakres ograniczonego korzystania z nieruchomości;
 - projektowana jezdnia o nawierzchni z kostki brukowej betonowej;
 - projektowana droga dla pieszych o nawierzchni z kostki brukowej betonowej;
 - projektowana droga dla pieszych o wzmocnionej konstrukcji
 - o nawierzchni z kostki brukowej betonowej;
 - projektowany zjazd o nawierzchni z kostki brukowej betonowej;
 - projektowane utwardzone pobocze o nawierzchni z kostki brukowej betonowej;
 - projektowana zatoka postojowa o nawierzchni z kostki brukowej betonowej
 - projektowany zieleniec;
 - projektowana skarpa umocniona;
 - projektowany krawężnik betonowy 15x30cm;
 - projektowany krawężnik betonowy 15x22cm (obniżony);
 - projektowane obrzeże betonowe 8x30cm;
 - projektowana palisada betonowa h=0,50-1,80cm wraz z barierką ochronną lub rozwiązanie równoważne;
 - istniejące ogrodzenie do rozbiórki;
 - projektowane ogrodzenie;
 - istniejące drzewa do usunięcia;
 - projektowana kanalizacja deszczowa;
 - projektowane podłączenie wpustów deszczowych;
 - projektowany wpust kanalizacji deszczowej;
 - projektowane studnie betonowe DN1000mm;
 - projektowany zbiornik retencyjno-rozszczajający;
 - projektowana sieć wodociagowa;
 - projektowane przyłącze wodociagowe;
 - projektowany hydrant eksploatacyjny - podziemny;
 - istniejąca sieć wodociagowa do rozbiórki;
 - projektowana sieć kanalizacji sanitarnej;
 - projektowane przyłącze kanalizacji sanitarnej;
 - projektowana studnia inspekcyjna;
 - istniejąca kanalizacja sanitarna do rozbiórki;
 - projektowana sieć gazowa;
 - istniejąca sieć gazowa do rozbiórki;
 - istniejąca sieć elektroenergetyczna nN do rozbiórki;
 - projektowana sieć kablowa nN oświetleniowa;
 - projektowane stopy oświetleniowe;
 - projektowane rury osłonowe;
 - projektowany kanał technologiczny;
 - projektowane studnie kanału technologicznego;
 - projektowana sieć telekomunikacyjna;
 - projektowana sieć telekomunikacyjna OPL;
 - projektowana sieć telekomunikacyjna Koba;

Przedsiębiorstwo Projektowania i Realizacji Inwestycji Komunalnych "INKOM" Sp. z o.o. w Białymstoku 15-014 Białystok, ul. Sobieskiego 12; tel./fax. (0-85) 675 35 93		
TEMAT:	Budowa drogi gminnej KD-7D - ul. Bydgoskiej w Białymstoku, wraz z rozbiórką i budową infrastruktury towarzyszącej	Nr rysunku: PZT
STADIUM:	PROJEKT ZAGOSPODAROWANIA TERENU	
INWESTOR:	Prezydent Miasta Białegostoku, ul. Słonimska 1, 15-950 Białystok	Skala 1:500
NAZWA RYS.:	Projekt zagospodarowania terenu	Data: 21.05.2025r.
BRANŻA DROGOWA		
PROJEKTANT:		
SPRAWDZAJĄCY:		
PROJEKTANT:		
SPRAWDZAJĄCY:		
PROJEKTANT:		
SPRAWDZAJĄCY:		