

MAPA DO CELÓW PROJEKTOWYCH

Oznaczenie kancelaryjne zgłoszenia pracy geodezyjnej: DGE-4.6642.2.1743.2024

Numer roboty wykonawcy: 175/2024

Nazwa miejscowości: Białystok

Jednostka ewidencyjna: 20610.L1

Obrob. ewidencyjny: Białystok

Ulica: Jana Klemensa Branickiego

Numer działki: 894

Sekcje: 8.193.14.06.1.1; 8.193.14.06.1.2; 8.193.14.06.2.1

Skala mapy: 1:500

Nazwa układu: współrzędnych prostokątnych płaskich

Oznaczenie granic obszaru, który był przedmiotem aktualizacji: PL-2000 strefa 8

Data opracowania mapy: 17.07.2024

Opracowanie numeryczne: Marcin Chocha

USŁUGI GEODEZYJNO-KARTOGRAFICZNE

GEO-DEMAGNIFY

GEO-DEMAGNIFY

ul. Towarowa 20/21, 15-007 Białystok

NIP: 966-197-49-49, tel. 662 958 851

em@marcinchocha.wp.pl

marcinchocha

imie i nazwisko wykonawcy

imie i nazwisko nr uprawnień

podpis osoby reprezentującej

podpis geodety uprawnionego

wykonawcy

który sporządził mapę



Wykaz współrzędnych geometrycznych			
PKT	Współrzędne x	Współrzędne y	km
DDR UL. J.K.BRANICKIEGO			
A	5888957.7297	8444519.2772	0+000,00
B	5888941.2163	8444532.9605	0+021,44
C	5888938.8316	8444534.6151	0+024,35
D	5888932.0171	8444539.7067	ŚŁK
E	5888923.4599	8444547.4970	ŚŁK
F	5888918.5007	8444554.0992	ŚŁK
G	5888908.7778	8444563.2624	0+066,01
H	5888886.8159	8444582.8803	ŚŁK
I	5888876.0189	8444590.3399	ŚŁK
J	5888872.5097	8444593.4055	0+113,23
K	5888803.1889	8444657.6918	ŚŁK
L	5888797.2369	8444662.4186	0+215,36
M	5888780.8596	8444676.6428	0+237,06
N	5888763.4581	8444691.0912	0+259,68

Podpisuję, że niniejszy dokument został opracowany w wyniku prac geodezyjnych, których rezultaty zawiera powyższe zweryfikowane opłaty techniczne. Jestem świadomy odpowiedzialności karnej za złożenie fałszywego oświadczenia.


Identyfikator zgłoszenia prac geodezyjnych: DGE-4.6642.2.1743.2024

Nazwa organu Statu Geodezyjnej i Kartograficznej, który otrzymał zgłoszenie prac geodezyjnych: PRZEDSIĘWZIENIE MASTA BIAŁOSTOKU

Wykonawca prac geodezyjnych: USŁUGI GEODEZYJNO-KARTOGRAFICZNE GEO-DEMAGNIFY

Numer oraz data wystawienia pozytywnego protokołu weryfikacji: 90929, 17.07.2024

Imię i nazwisko oraz numer uprawnień zawodowych kierownika prac geodezyjnych: MARCIN CHOCHA, 15-007 Białystok

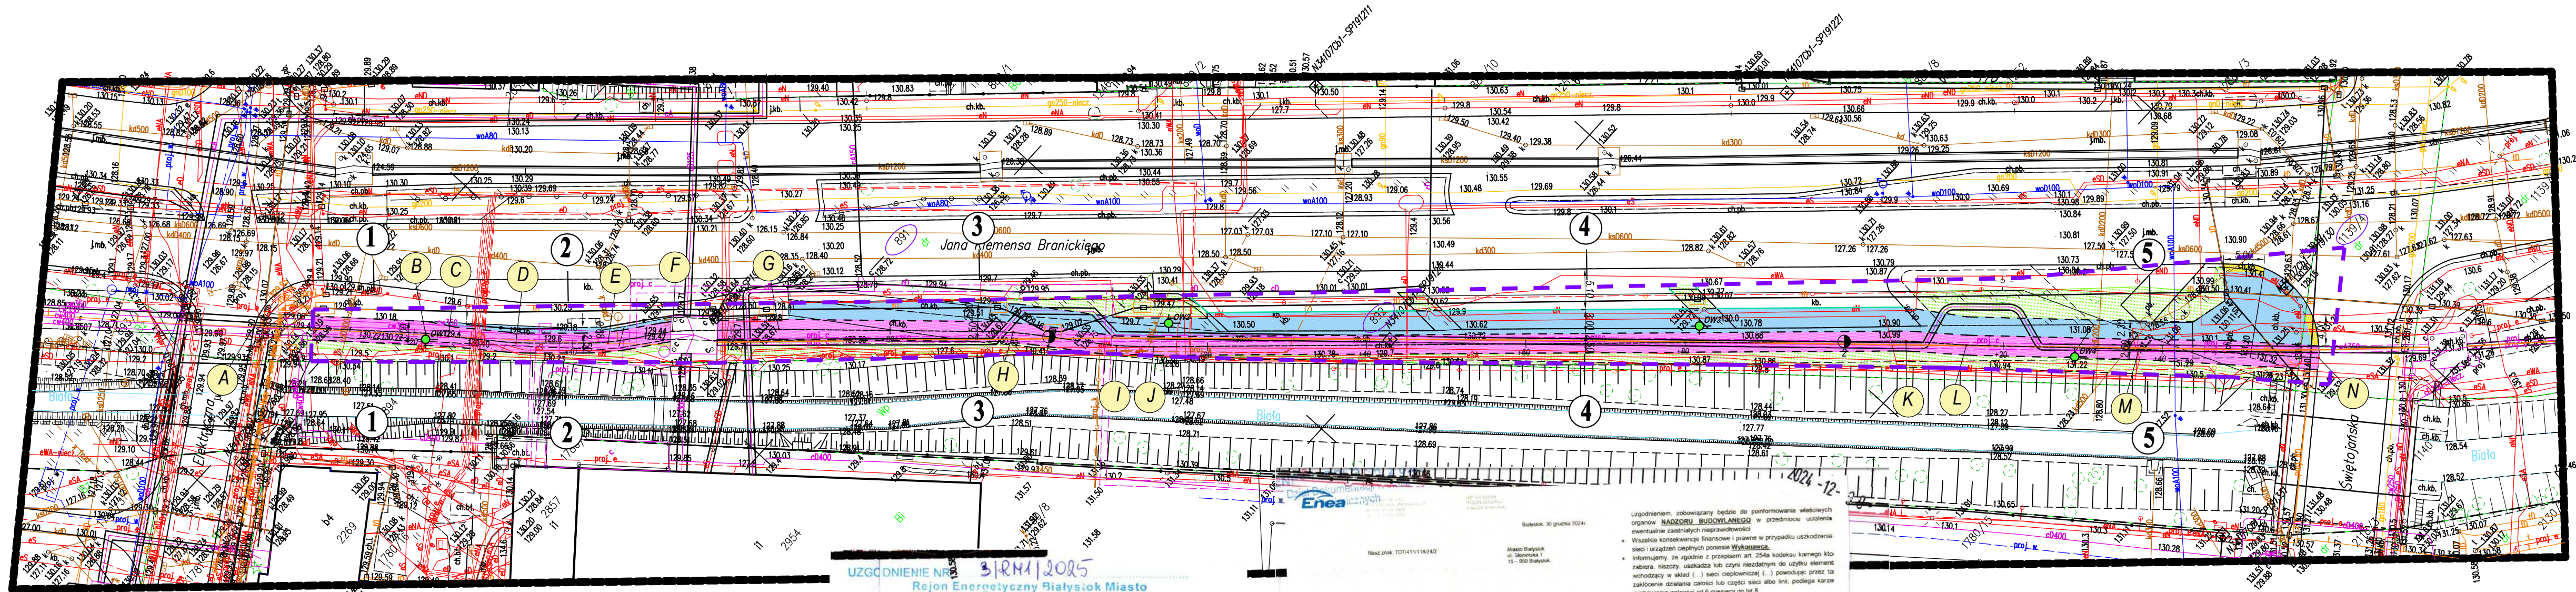

UZGODNIENIE NR 31RM12025

Rejon Energetyczny Białystok Miasto

uzgodnienie zabezpieczenia kabli SN i NN

zdrojem zasilającym dla drogi dla pieszych i rowerów

przy skrzyżowaniu z drogą dla pieszych i rowerów

1. Wykonanie robót ziemnych w bezpośrednim sąsiedztwie sieci ciepłych przewodów tak, aby nie miały one bezpośredniego kontaktu z innymi obiektami (np. z innymi sieciami, z obiektami budowlanymi, z obiektami zieleni, z obiektami infrastruktury).
PGE Dystrybucja S.A.

Oddział Białystok

Rejon Energetyczny Białystok Miasto

28.01.2025

Dyrektor

Stanisław Tomaszewski

ENEA Ciepło Sp. z o.o.

Biuro Techniczne

mgr inż. Anna Jakubowska

- LEGENDA**
- DROGI**
- PROJEKTOWANA DROGA DLA ROWERÓW Z MMA
 - PROJEKTOWANA DROGA DLA PIESZYCH Z KOSTKI
- PROJEKTOWANY ZIELENIAC
- PROJEKTOWANY RAMPY DLA PIESZYCH
- PROJEKTOWANY KRAWĘŻNIK 20x30
- PROJEKTOWANY OBRZEŻE 8x30
- INNE**
- LOK. WIERCEN GEOTECHNICZNYCH
 - ZAKRES OPRACOWANIA
 - DZIAŁKI W ZAKRESIE OPRACOWANIA
- UZBROJENIE ISTNIEJĄCE**
- ISTN. SIĘĆ ELEKTROENERGETYCZNA
 - ISTN. SIĘĆ WODOCIĄGOWA
 - ISTN. SIĘĆ TELEKOMUNIKACYJNA
 - ISTN. SIĘĆ KANALIZACJI SANITARNEJ
 - ISTN. SIĘĆ KANALIZACJI DESZCZOWEJ
 - ISTN. SIĘĆ GAZOWA
 - ISTN. SIĘĆ CIEPŁOWNICZA

PROJUS

PRACOWNIA PROJEKTOWA

PROJEKTOWANIE DRÓG I UZBROJENIA TERENU

email: prokus@o2.pl tel.: 85 722 25 19

NAZWA OBIEKTU BUDOWLANEGO: PRZEBUDOWA UL. JANA KLEMENSA BRANICKIEGO W BIAŁYMSTOKU

STADIUM: MATERIAŁ DO ZGŁOSZENIA ROBÓT BUD.

NAZWA RYS.: PLAN SYTUACYJNY

SKALA: 1:500 NR RYS.: 1 DATA: 06.03.2025

PROJEKTANT: MGR INŻ. PIOTR ŁUSZYŃSKI

NR UPRAWNIENI: BL 138/02