

MAPA DO CELÓW PROJEKTOWYCH

|                                                               |  |                                                                |
|---------------------------------------------------------------|--|----------------------------------------------------------------|
| Oznaczenie kancelaryjne zgłoszenia pracy geodezyjnej          |  | DGE-11.6642.2.16.35.2024                                       |
| Numer roboty wykonawcy                                        |  | 158/2024                                                       |
| Nazwa miejscowości                                            |  | Białystok                                                      |
| Jednostka ewidencyjna                                         |  | 206101.1                                                       |
| Obręb ewidencyjny                                             |  | nazwa, identyfikator                                           |
| Ulica                                                         |  | Mikołaja Kopernika                                             |
| Numer działki                                                 |  | 147/2                                                          |
| Sekoje                                                        |  | 8.19.13.09.4.2; 8.19.13.10.3.1; 8.19.13.10.1.3; 8.19.13.09.2.4 |
| Skala mapy                                                    |  | 1:500                                                          |
| Nazwa układu                                                  |  | współrzędnych prostokątnych płaskich                           |
| Oznaczenie granic obszaru, który był przedmiotem aktualizacji |  | PL-2000 strefa 8                                               |
| Data opracowania mapy                                         |  | PL-EVRP-2007-NH                                                |
| Opracowanie numeracyjne                                       |  | 02.07.2024                                                     |
| Opracowanie numeracyjne                                       |  | Marcin Chocho                                                  |

USŁUGI GEODEZYJNO-KARTOGRAFICZNE

GEO-CAD

Marcin Chocho

ul. Towarowa 26/27, 15-007 Białystok

NIP: 666-121-49-49, tel. 662 958 651

email: marcinchocho@wp.pl

GEODETA UPRAWNIONY

Marcin Chocho

świadectwo kwalifikacji nr 19288

Wykaz punktów osnowy klasy 2, 3 w granicach opracowania: SP123011, SP123031, SP123131, SP123121

Podpiszacz, ten niniejszy dokument został opracowany w wyniku prac geodezyjnych, których rezultaty zawierają gwarancję zrytualizacji operacji technicznych. Jestem świadomy odpowiedzialności karnej za złożenie fałszywego oświadczenia.

Identyfikator zgłoszenia prac geodezyjnych

DGE-11.6642.2.16.35.2024

Nazwa organu Służby Geodezyjnej i Kartograficznej, który otrzymał zgłoszenie prac geodezyjnych

PREZIDENT MASTA BIAŁEGOSTOKU

Wykonawca prac geodezyjnych

USŁUGI GEODEZYJNO-KARTOGRAFICZNE

Numer oraz data wystawienia pożytecznego protokołu weryfikacji

40652 z dn. 05.02.2024

Imię i nazwisko oraz numer uprawnień zawodowych kierownika prac geodezyjnych


GEODETA UPRAWNIONY

Imię i nazwisko nr uprawnień geodezji, który sporządził mapę

świadectwo kwalifikacji nr 19288

| Wykaz współrzędnych geometrycznych |               |               |          |
|------------------------------------|---------------|---------------|----------|
| PKT                                | Współrzędne x | Współrzędne y | km       |
| DDR UL. KOPERNIKA                  |               |               |          |
| A                                  | 5888472.5894  | 8442189.6316  | 0+000,00 |
| B                                  | 5888471.7891  | 8442199.2147  | ŚLK      |
| C                                  | 5888473.7787  | 8442214.5734  | ŚLK      |
| D                                  | 5888469.5654  | 8442232.8192  | ŚLK      |
| F                                  | 5888449.7297  | 8442268.9055  | 0+084,81 |
| G                                  | 5888444.6540  | 8442279.0621  | ŚLK      |
| H                                  | 5888422.0231  | 8442306.9975  | 0+132,02 |
| I                                  | 5888394.9591  | 8442337.5880  | 0+172,87 |
| J                                  | 5888385.4527  | 8442350.4114  | 0+188,83 |
| K                                  | 5888368.3415  | 8442371.2877  | 0+215,83 |
| L                                  | 5888355.8663  | 8442388.1904  | 0+236,83 |
| M                                  | 5888333.8674  | 8442390.4539  | 0+239,84 |

|   |   |   |
|---|---|---|
| Łuk B                                                                                                 | Łuk C                                                                                               | Łuk D                                                                                              |
| R= 35,00<br>g[g]= 13,5061<br>t= 7,43<br>T= 3,73<br>B= 0,20<br>X(N)= 5888471,79<br>Y(E)= 8442199,21    | R= 30,00<br>g[g]= 22,6677<br>t= 10,68<br>T= 5,40<br>B= 0,48<br>X(N)= 5888473,78<br>Y(E)= 8442214,57 | R= 36,00<br>g[g]= 17,5658<br>t= 9,93<br>T= 5,00<br>B= 0,35<br>X(N)= 5888469,57<br>Y(E)= 8442232,82 |
| Łuk G                                                                                                 |   |   |
| R= 104,00<br>g[g]= 13,7979<br>t= 22,54<br>T= 11,31<br>B= 0,61<br>X(N)= 5888444,65<br>Y(E)= 8442279,06 |   |   |

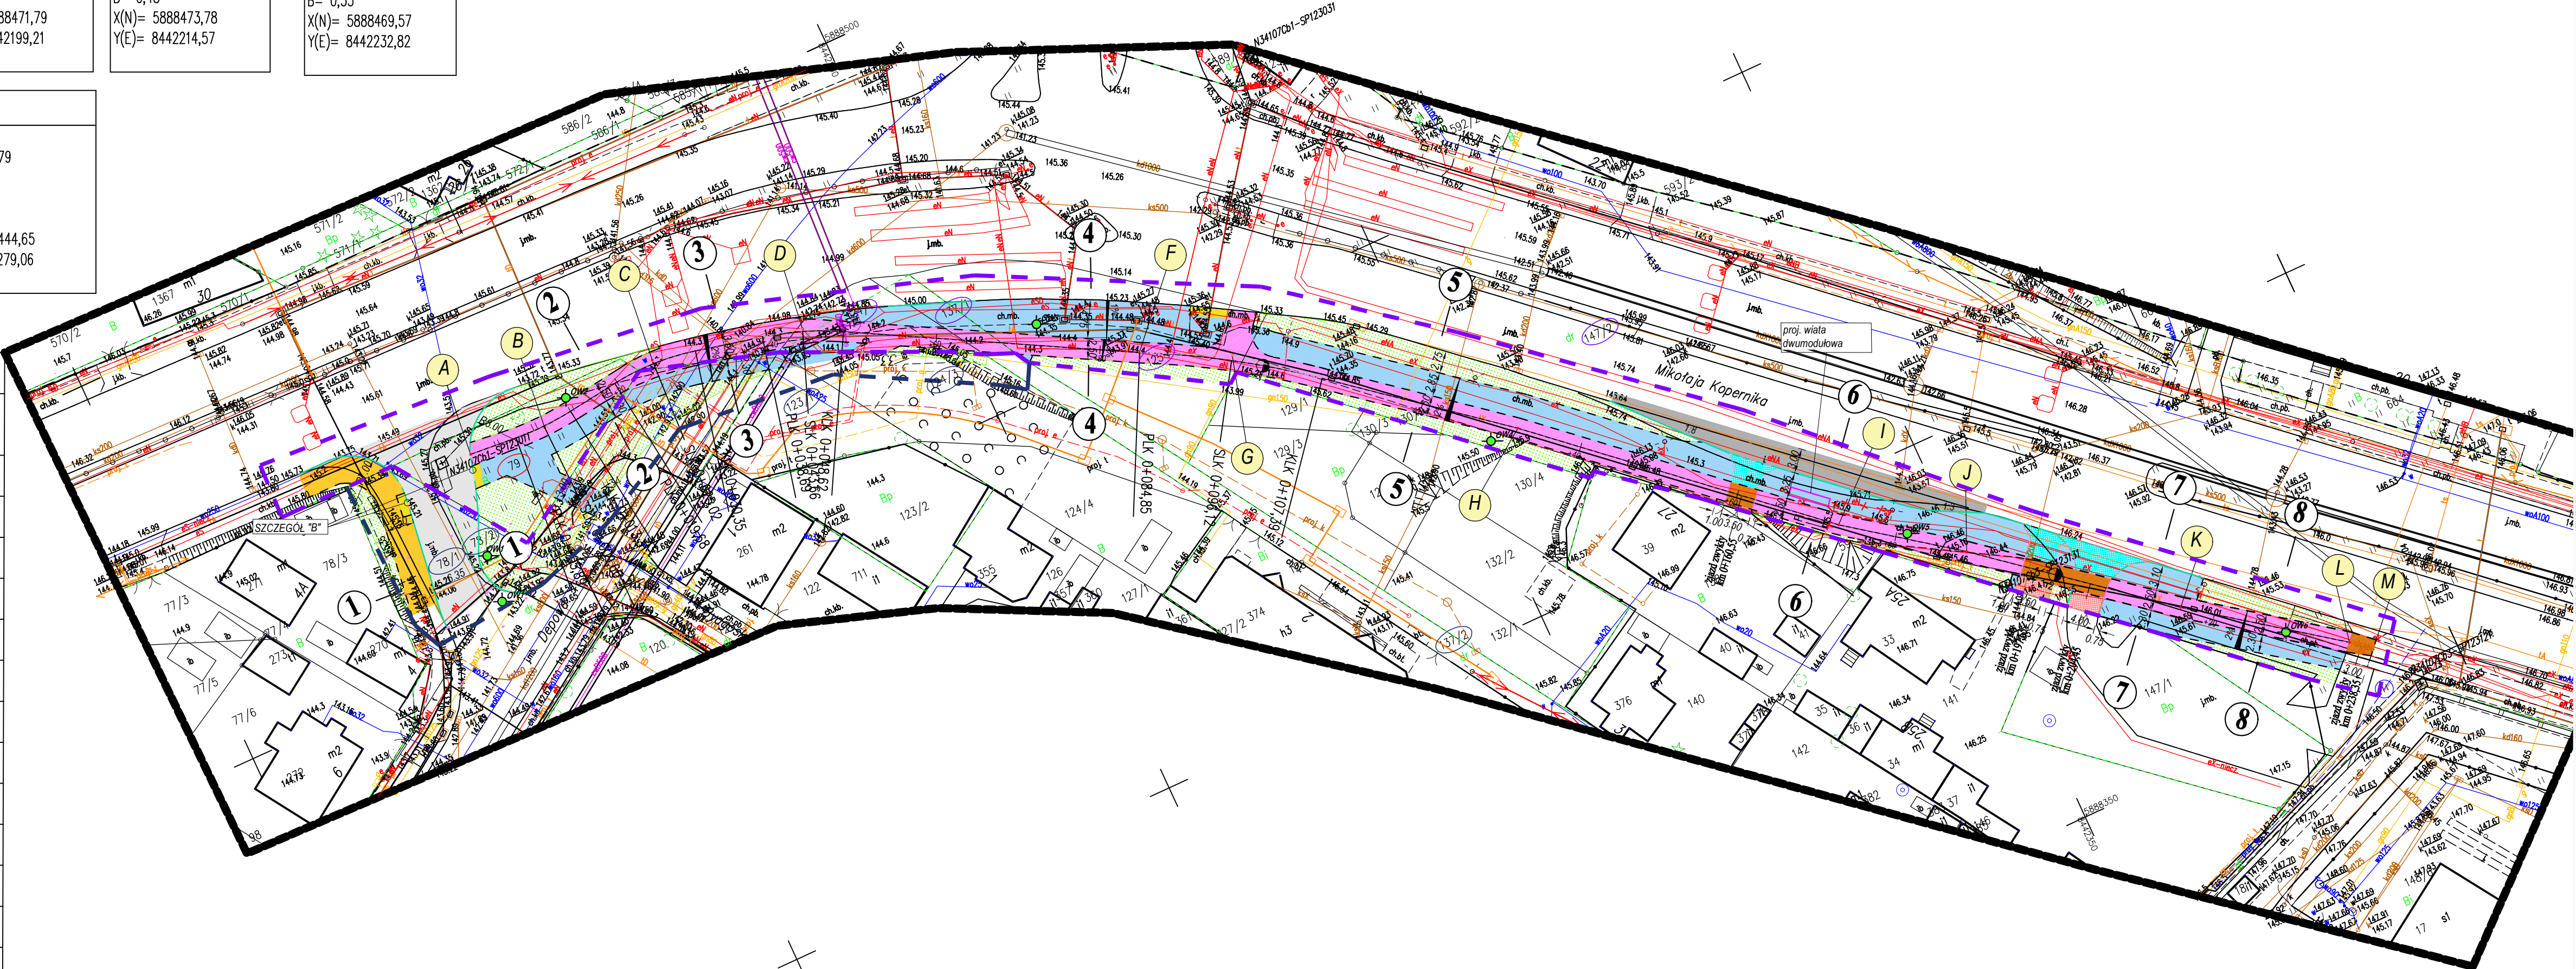

DROGI

- PROJEKTOWANA JEZDZINIA Z MMA

- PROJEKTOWANA DROGA DLA PIESZYCH I ROWERÓW Z MMA

- PROJEKTOWANY ZIELENIEC

- PROJEKTOWANA DROGA DLA ROWERÓW Z MMA

- PROJEKTOWANY CHODNIK Z KOSTKI

- PROJEKTOWANA ZATOKA AUTOBUSOWA

- PROJEKTOWANE WZMOCNIENIE ŚCIEŻKI NA ZJAZDACH

- PROJEKTOWANA CZĘŚĆ ZJAZDU Z KOSTKI BETONOWEJ BARWY SZAREJ

- PROJEKTOWANA CZĘŚĆ ZJAZDU Z KOSTKI BETONOWEJ BARWY CZERWONEJ

- PROJEKTOWANA POCHYLNA DLA PIESZYCH

- PROJEKTOWANE POBOCZE

- PROJEKTOWANY KRAWĘŻNIK 15x30/20x30

- PROJEKTOWANY KRAWĘŻNIK 15x22/20x22

- PROJEKTOWANY OBRZEŻE 8x30

UZBROJENIE ISTNIEJĄCE DO DEMONTAŻU POZA PROCEDURĄ

- ISTN. PRZYŁĄCZE ZASILAJĄCE WIATĘ

- ISTN. SIĘĆ ENERGETYCZNA

- ISTN. SIĘĆ WODOCIĄGOWA

- ISTN. SIĘĆ TELEKOMUNIKACYJNA

- ISTN. SIĘĆ KANALIZACJI SANITARNEJ

- ISTN. SIĘĆ KANALIZACJI DESZCZOWEJ

- ISTN. SIĘĆ GAZOWA

- ISTN. KANAŁ CIEPŁOWNICZY

UZBROJENIE PROJEKTOWANE WG ODRĘBNEGO OPRACOWANIA

- PROJ. PRZYŁĄCZE DO ZASILANIA WIATY

INNE

- LINIA ROZGRANICZAJĄCA TEREN

- TEREN POD CZASOWE ZAJĘCIE NA CZAS PROWADZENIA ROB. BUD.

- DZIAŁKI OBJEKT INWESTYCJA

- DZIAŁKI CZASOWO ZAJĘTE POD ROBÓTĘ BUDOWLANĄ

PROLUS

PRACOWNIA PROJEKTOWA

PROJEKTOWANIE DRÓG I UZBROJENIA TERENU

email: prolus@o2.pl

tel.: 85 722 59 19

NAZWA OBIEKTU BUD.: ROZBUDOWA ULICY M. KOPERNIKA NA ODC. OD UL. DEPOWEJ DO WYSOKOŚCI DZIAŁKI 147/1

SKALA: 1:500

NR RYS.: 1

DATA: 08.11.2024

TYTUŁ RYS.: PROJEKT ZAGOSPODAROWANIA TERENU

PROJEKTANT: MGR INŻ. PIOTR ŁUSZYŃSKI

NR UPRAWNIENI: BŁ 138/02