
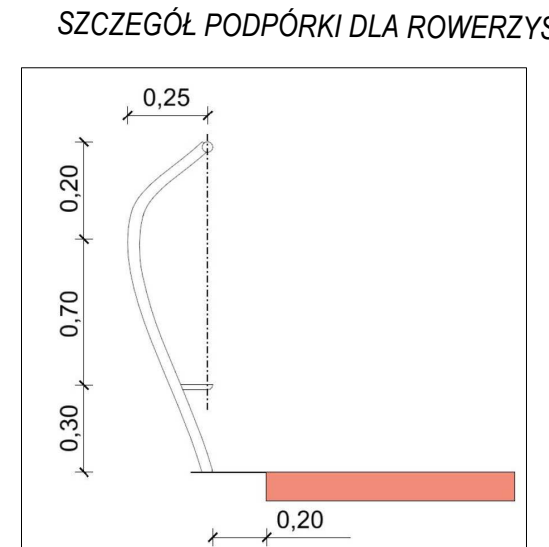


 

Łączy arkusz nr 2.2

- LEGENDA**
DRÓGI
- PROJEKTOWANA DROGA DLA ROWERÓW Z MMA
 - PROJEKTOWANY CHODNIK Z KOSTKI
 - PROJEKTOWANA DROGA DLA PIESZYCH I ROWERÓW Z MMA
 - PROJEKTOWANY KRAJEWNIK 15x30
 - PROJEKTOWANY KRAJEWNIK 15x22
 - PROJEKTOWANY OBRZEŻE 8x30
 - PROJEKTOWANY OBRZEŻE 6x20

- SYGNALIZATORY**
- NOWA LOKALIZACJA ISTN. SYGNALIZATORÓW ŚWIETLYCH
 - ISTNIEJĄCE SYGNALIZATORY ŚWIETLNE
 - PROJEKTOWANE SYGNALIZATORY ŚWIETLNE
 - ISTNIEJĄCE SYGNALIZATORY DO WYMIANY BLENDU
 - ISTNIEJĄCE KAMERY DO SYGNALIZATORÓW
- OZNAKOWANIE**
- ISTN. OZNAKOWANIE POZIOME
 - ISTN. OZNAKOWANIE PIONOWE
 - ISTN. OZNAKOWANIE PIONOWE DO USUNIĘCIA
 - PROJ. OZNAKOWANIE PIONOWE
 - PROJ. OZNAKOWANIE POZIOME

PROJUS PRACOWNIA PROJEKTOWA	PROJEKTOWANIE DRÓG I UZBROJENIA TERENU		
	email: prokus@o2.pl tel.: 85 722 25 19		
OBJEKT: BUDOWA DRÓG DLA ROWERÓW WZDŁUŻ UL. SKŁADOWEJ W BIAŁYMSTOKU		STADIUM: PROJEKT STAŁEJ ORGANIZACJI RUCHU	
NAZWA RYS.: PLAN SYTUACYJNY - ARKUSZ 1 z 2		SKALA: 1:500	NR RYS.: 2.1
PROJEKTANT: NR UPRAWNIENI:		DATA: 10.2024	
MGR INŻ. PIOTR ŁUSZYŃSKI BL 138/02			