

Prezydent Miasta Białegostoku ogłasza:

Drugi przetarg ustny nieograniczony na sprzedaż gminnej nieruchomości:

1. **Rodzaj nieruchomości:** lokal mieszkalny.
- 1.1 **Położenie i opis: lokal mieszkalny Nr 55**, stanowiący własność Gminy Białystok, położony przy **ul. Juliana Tuwima 1/1** w Białymstoku, składający się z 1 pokoju, kuchni, łazienki z WC i przedpokoju, o pow. użytkowej **35,91 m²** (2 izby), położony na VII piętrze, zbywany wraz z oddaniem w użytkowanie wieczyste ułamkowej części gruntu oznaczonego jako działka **Nr 400**, o pow. **0,0324 ha**, obręb 3 – Antoniuk, Kw Nr BI1B/00017825/9.

Nr lokalu	Powierzchnia lokalu [m ²]	Udział w nieruchomości	Cena lokalu mieszkalnego [zł]	Cena udziału w gruncie [zł]	Cena wywoławcza [zł]	Wadium [zł]
55	35,91	463/32400	104.295,00	3.485,00	107.780,00	10.800,00

Nabywca wniesie pierwszą opłatę z tytułu użytkowania wieczystego gruntu w wysokości 25 % ceny udziału w gruncie uzyskanej w przetargu + 23% podatku VAT. Ponadto nabywca poniesie koszty związane z określeniem wartości nieruchomości lokalowej w kwocie **135,00 zł** brutto oraz sporządzeniem świadectwa charakterystyki energetycznej lokalu w kwocie **109,47 zł** brutto.

- 1.2 Opłata roczna z tytułu użytkowania wieczystego gruntu wynosić będzie 1 % ceny udziału w gruncie uzyskanej w przetargu + 23% podatku VAT.
- 1.3 **Przeznaczenie i sposób zagospodarowania** – działka zagospodarowana zabudową mieszkaniową wielorodzinną, uzbrojenie w sieci pełne.
- 1.4 **Obciążenia nieruchomości** – brak.
- 1.5 **Termin przetargu** – **18 maja 2017 r. (czwartek) godz. 10⁰⁰, sala 10** Urzędu Miejskiego przy ul. Słonimskiej 1 w Białymstoku.
- 1.6 **Termin wpłaty wadium w pieniądzu, w kwocie 10.800,00 zł** – do dnia **12 maja 2017 r.**
Za datę wpłaty uważać się będzie datę wpływu pieniędzy na konto sprzedającego.
- 1.7 **O wysokości postąpienia** decydują uczestnicy przetargu – nie mniej niż **1.080,00 zł**.
- 1.8 **Terminy okazania lokalu** – **08 maja 2017 r. w godz. 10⁰⁰ – 10³⁰** oraz **11 maja 2017 r. w godz. 10⁰⁰ – 10³⁰**.
- 1.9 **Pierwszy przetarg odbył się 09 marca 2017 r. i zakończył wynikiem negatywnym z powodu braku wpłat wadium w terminie.**

2. Informacje dodatkowe dotyczące zbywanego lokalu mieszkalnego:

- 2.1** Zbycie lokalu mieszkalnego korzysta ze zwolnienia z podatku VAT, z wyłączeniem opłat z tytułu użytkowania wieczystego gruntu, na podstawie art. 43 ust. 1 pkt 10 w zw. z art. 29a ust. 8 i 9 ustawy z dnia 11 marca 2004 r. o podatku od towarów i usług (Dz. U. z 2016 r. poz. 710 z późn. zm.).
- 2.2** Warunkiem przystąpienia do przetargu jest okazanie komisji przetargowej dowodu tożsamości oraz wpłata wadium w pieniądzu przelewem na konto Urzędu Miejskiego Departamentu Rachunkowości - Pekao S.A. **Nr 37 1240 5211 1111 0010 3553 7299.**
- 2.3** Podmioty podlegające wpisom do rejestrów, winny przedłożyć aktualny wypis z Krajowego Rejestru Sądowego, wydany w ciągu ostatnich trzech miesięcy. W przypadku reprezentowania ich przez pełnomocnika oprócz aktualnego wypisu z KRS winny przedłożyć pełnomocnictwo upoważniające do działania na każdym etapie postępowania przetargowego z notarialnie poświadczonym podpisem mocodawcy, natomiast do czynności przetargowych i nabycia w drodze umowy notarialnej pełnomocnictwo w formie aktu notarialnego.
- 2.4** W przypadku małżonków, do dokonywania czynności przetargowych konieczna jest obecność obojga małżonków lub jednego z nich z pełnomocnictwem drugiego małżonka, zawierającym zgodę na odpłatne nabycie nieruchomości. Pełnomocnictwo do czynności przetargowych i nabycia w drodze umowy notarialnej powinno być sporządzone w formie aktu notarialnego, natomiast do czynności przetargowych dopuszczalne jest pełnomocnictwo współmałżonka w formie pisemnej z poświadczonym notarialnie podpisem. Małżonek pozostający w rozdzielności majątkowej powinien przedłożyć dokument potwierdzający zniesienie wspólności ustawowej majątkowej małżeńskiej.
- 2.5** Przy nabyciu nieruchomości lokalowej przez cudzoziemca zastosowanie mają przepisy ustawy z dnia 24 marca 1920 r. o nabywaniu nieruchomości przez cudzoziemców (Dz. U. z 2016 r. poz. 1061 z późn. zm.).
- 2.6** Wadium wpłacone przez osobę, która wygra przetarg, zaliczone zostanie na poczet ceny nabycia, na którą składa się cena lokalu oraz pierwsza opłata z tytułu użytkowania wieczystego nieruchomości gruntowej. Pozostałym osobom wadium zwraca się w terminie 3 dni od daty zamknięcia przetargu – warunkiem jest podanie konta, na które powinno być zwrócone wadium oraz danych adresowych. Cena lokalu oraz pierwsza opłata z tytułu użytkowania wieczystego nieruchomości gruntowej płatna jest przed zawarciem umowy przenoszącej własność lokalu.
- 2.7** Zawiadomienie o terminie i miejscu zawarcia umowy notarialnej nastąpi w ciągu 21 dni od daty zamknięcia przetargu. Nieprzystąpienie bez usprawiedliwienia do zawarcia umowy w miejscu i terminie podanym w zawiadomieniu uprawnia organizatora przetargu do odstąpienia od zawarcia umowy, a wpłacone wadium nie podlega zwrotowi. Koszty umowy ponosi nabywca.
- 2.8** Opłata roczna z tytułu użytkowania wieczystego nieruchomości gruntowej jest płatna z góry do dnia 31 marca każdego roku na konto Departamentu Rachunkowości Urzędu Miejskiego w Białymstoku. Wysokość opłaty rocznej z tytułu użytkowania wieczystego nieruchomości gruntowej, zgodnie z art. 77 ustawy z dnia 21 sierpnia 1997 r. o gospodarce nieruchomościami (Dz. U. z 2016 r. poz. 2147 z późn. zm.), z zastrzeżeniem ust. 2 i 2a, podlega aktualizacji nie częściej niż raz na 3 lata, jeżeli wartość tej nieruchomości ulegnie zmianie. Termin użytkowania wieczystego – do **07 marca 2099 r.**

- 2.9** Zbywca przekaze nabywcy świadectwo charakterystyki energetycznej lokalu w dniu zawarcia umowy przenoszącej własność lokalu. Wskaźnik rocznego zapotrzebowania na energię końcową wynosi 197,20 kWh/(m² · rok).
- 2.10** Zarząd nieruchomością przy ul. Juliana Tuwima 1/1 jest sprawowany w oparciu o przepisy ustawy z dnia 24 czerwca 1994 r. o własności lokali (Dz. U. z 2015 r. poz. 1892).

Zastrzega się prawo odwołania przetargu z ważnych powodów, z podaniem uzasadnionej przyczyny.

Szczegółowe informacje dotyczące przedmiotowej nieruchomości lokalowej można uzyskać w Departamencie Skarbu Urzędu Miejskiego w Białymstoku, przy ul. Słonimskiej 1 (pokój 705, tel. /85/ 869-69-14).

Ogłoszenie opublikowane zostało również w Internecie na stronie
www.bip.bialystok.pl oraz www.bialystok.pl

Przetarg zostanie przeprowadzony na podstawie: art. 38 i art. 39 ust. 1 ustawy z dnia 21 sierpnia 1997 r. o gospodarce nieruchomościami (Dz. U. z 2016 r. poz. 2147 z późn. zm.) i rozporządzenia Rady Ministrów z dnia 14 września 2004 r. w sprawie sposobu i trybu przeprowadzania przetargów oraz rokowań na zbycie nieruchomości (Dz. U. z 2014 r. poz. 1490).

ZASTĘPCA PREZYDENTA MIASTA


Robert Różniak Józwiak

BIALYSTOK ul. TUWIMA 1/1

Przedmiotowy lokal mieszkalny
spełnia wymogi określone
w przepisach techniczno-budowlanych
dla tego rodzaju lokali.

INSPEKTOR NADZÓRU

Jerzy Skowronski
BI.66187

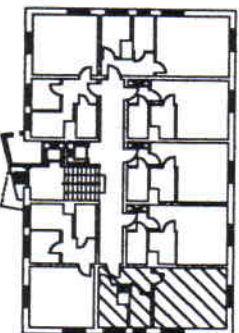


Pokoj = 21,72m²
Kuchnia = 5,36m²
Łazienka = 3,62m²
P.pokoj = 5,21m²
Pow. całk. = 35,91m²



VII PIĘTRO
SYTUACJA skala 1:500
MIESZKANIE
INWENTARYZOWANE

RZUT MIESZKANIA 55
skala 1:100

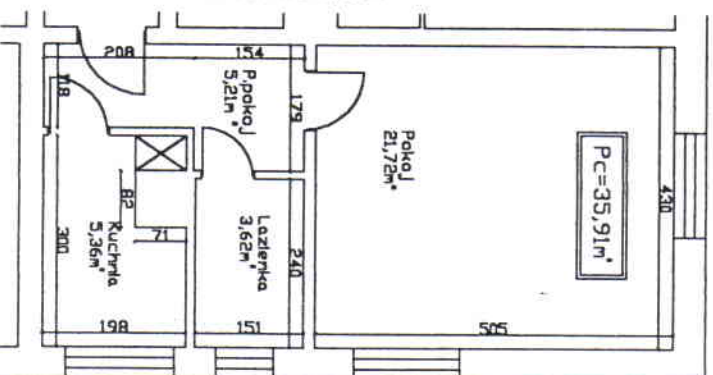

BIALYSTOK dn. 09.11.2002

Urząd Miasta Komunalnego
0 Białystok, ul. gen. J. Bema 89/1
tel. 742/79-432 fax 085 74-79-453