

Prezydent Miasta Białegostoku ogłasza:

Pierwszy przetarg ustny nieograniczony na sprzedaż gminnej nieruchomości:

1. Rodzaj nieruchomości: lokal mieszkalny

1.1 Położenie i opis: lokal mieszkalny Nr 49, stanowiący własność Gminy Białystok, położony przy **ul. Marii Curie - Skłodowskiej 11** w Białymstoku, składający się z 1 pokoju, przedpokoju połączonego z kuchnią oraz łazienki z WC, o pow. użytkowej **22,42 m²**, położony na IV piętrze, zbywany wraz z oddaniem w użytkowanie wieczyste ułamkowej części gruntu oznaczonego jako działka **Nr 1827**, o pow. **0,0626 ha**, obręb 11 – Śródmieście, Kw Nr B11B/00019034/1.

| Nr lokalu | Powierzchnia lokalu [m ²] | Udział w nieruchomości | Cena lokalu mieszkalnego [zł] | Cena udziału w gruncie [zł] | Cena wywoławcza [zł] | Wadium [zł] |
|-----------|--|------------------------|----------------------------------|--------------------------------|-------------------------|-----------------|
| 49 | 22,42 | 675/62600 | 74.900,00 | 10.200,00 | 85.100,00 | 8.600,00 |

Nabywca wniesie pierwszą opłatę z tytułu użytkowania wieczystego gruntu w wysokości 25 % ceny udziału w gruncie uzyskanej w przetargu + 23% podatku VAT. Ponadto nabywca poniesie koszty związane z określeniem wartości nieruchomości lokalowej w kwocie **135,00 zł** obejmującej 23 % podatek VAT w kwocie 25,24 zł oraz sporządzeniem świadectwa charakterystyki energetycznej lokalu w kwocie **109,47 zł** – zwolnione z podatku VAT.

- 1.2** Opłata roczna z tytułu użytkowania wieczystego gruntu wynosić będzie 1 % ceny udziału w gruncie uzyskanej w przetargu + 23% podatku VAT.
- 1.3 Przeznaczenie i sposób zagospodarowania** – działka zagospodarowana zabudową mieszkaniową wielorodzinną, uzbrojenie w sieci pełne.
- 1.4 Obciążenia nieruchomości** – brak.
- 1.5 Termin przetargu** – **4 lipca 2017 r. (wtorek), godz. 12⁰⁰, sala 10** Urzędu Miejskiego przy ul. Słonimskiej 1 w Białymstoku.
- 1.6 Termin wpłaty wadium w pieniądzu, w kwocie 8.600,00 zł** – do dnia **28 czerwca 2017 r.**
Za datę wpłaty uważać się będzie datę wpływu pieniędzy na konto sprzedającego.
- 1.7 O wysokości postąpienia** decydują uczestnicy przetargu – nie mniej niż **860,00 zł.**
- 1.8 Terminy okazania lokalu** – **23 czerwca 2017 r. w godz. 12⁰⁰ – 12³⁰** oraz **26 czerwca 2017 r. w godz. 11⁰⁰ – 11³⁰.**

2. Informacje dodatkowe dotyczące zbywanego lokalu mieszkalnego:

2.1 Zbycie lokalu mieszkalnego korzysta ze zwolnienia z podatku VAT, z wyłączeniem opłat z tytułu użytkowania wieczystego gruntu, na podstawie art. 43 ust. 1 pkt. 10 w związku z art. 29a ust. 8 i 9 ustawy z dnia 11 marca 2004 r. o podatku od towarów i usług (Dz. U. z 2016 r. poz. 710, z późn. zm.).

- 2.2** Warunkiem przystąpienia do przetargu jest okazanie komisji przetargowej dowodu tożsamości oraz wpłata wadium w pieniądzu przelewem na konto Urzędu Miejskiego Departamentu Rachunkowości Pekao S.A. **Nr 37 1240 5211 1111 0010 3553 7299.**
- 2.3** Podmioty podlegające wpisom do rejestrów, winny przedłożyć aktualny wypis z Krajowego Rejestru Sądowego, wydany w ciągu ostatnich trzech miesięcy. W przypadku reprezentowania ich przez pełnomocnika oprócz aktualnego wypisu z KRS winny przedłożyć pełnomocnictwo upoważniające do działania na każdym etapie postępowania przetargowego z notarialnie poświadczonym podpisem mocodawcy, natomiast do czynności przetargowych i nabycia w drodze umowy notarialnej pełnomocnictwo w formie aktu notarialnego.
- 2.4** W przypadku małżonków, do dokonywania czynności przetargowych konieczna jest obecność obojga małżonków lub jednego z nich z pełnomocnictwem drugiego małżonka, zawierającym zgodę na odpłatne nabycie nieruchomości. Pełnomocnictwo do czynności przetargowych i nabycia w drodze umowy notarialnej powinno być sporządzone w formie aktu notarialnego, natomiast do czynności przetargowych dopuszczalne jest pełnomocnictwo współmałżonka w formie pisemnej z poświadczonym notarialnie podpisem. Małżonek pozostający w rozdzielności majątkowej powinien przedłożyć dokument potwierdzający zniesienie wspólności ustawowej majątkowej małżeńskiej.
- 2.5** Przy nabyciu nieruchomości lokalowej przez cudzoziemca zastosowanie mają przepisy ustawy z dnia 24 marca 1920 roku o nabywaniu nieruchomości przez cudzoziemców (Dz. U. z 2016 r. poz.1061).
- 2.6** Wadium wpłacone przez osobę, która wygra przetarg, zaliczone zostanie na poczet ceny nabycia, na którą składa się cena lokalu oraz pierwsza opłata z tytułu użytkowania wieczystego nieruchomości gruntowej. Pozostałym osobom wadium zwraca się w terminie 3 dni od daty zamknięcia przetargu – warunkiem jest podanie danych adresowych oraz numeru konta, na które powinno być zwrócone wadium. Cena lokalu oraz pierwsza opłata z tytułu użytkowania wieczystego nieruchomości gruntowej płatna jest przed zawarciem umowy przenoszącej własność lokalu.
- 2.7** Zawiadomienie o terminie i miejscu zawarcia umowy notarialnej nastąpi w ciągu 21 dni od daty zamknięcia przetargu. Nieprzystąpienie bez usprawiedliwienia do zawarcia umowy w miejscu i terminie podanym w zawiadomieniu uprawnia organizatora przetargu do odstąpienia od zawarcia umowy, a wpłacone wadium nie podlega zwrotowi. Koszty umowy ponosi nabywca.
- 2.8** Opłata roczna z tytułu użytkowania wieczystego nieruchomości gruntowej jest płatna z góry do dnia 31 marca każdego roku na konto Departamentu Rachunkowości Urzędu Miejskiego w Białymstoku. Wysokość opłaty rocznej z tytułu użytkowania wieczystego nieruchomości gruntowej, zgodnie z art. 77 ustawy z dnia 21 sierpnia 1997 r. o gospodarce nieruchomościami (Dz. U. z 2016 r. poz. 2147, ze zm.), z zastrzeżeniem ust. 2 i 2a, podlega aktualizacji nie częściej niż raz na 3 lata, jeżeli wartość tej nieruchomości ulegnie zmianie. Termin użytkowania wieczystego do **28 stycznia 2099 r.**
- 2.9** Nabywca lokalu mieszkalnego stanie się stroną w postępowaniu administracyjnym toczącym się w przedmiocie przekształcenia prawa użytkowania wieczystego w prawo własności opisanej wyżej nieruchomości gruntowej.

2.10 Zbywca przekaze nabywcy świadectwo charakterystyki energetycznej lokalu w dniu zawarcia umowy przenoszącej własność lokalu. Wskaźnik rocznego zapotrzebowania na energię końcową wynosi 210,2 kWh/(m² · rok).

2.11 Zarząd nieruchomością przy **ul. M. Curie – Skłodowskiej 11** jest sprawowany w oparciu o przepisy ustawy z dnia 24 czerwca 1994 r. o własności lokali (Dz. U. z 2015 r. poz. 1892).

Zastrzega się prawo odwołania przetargu z ważnych powodów, z podaniem uzasadnionej przyczyny.

Szczegółowe informacje dotyczące przedmiotowej nieruchomości lokalowej można uzyskać w Departamencie Skarbu Urzędu Miejskiego w Białymstoku przy ul. Słonimskiej 1 (pokój 706 tel. /085/ 869-60-88).

Ogłoszenie opublikowane zostało również w Internecie na stronie
www.bip.bialystok.pl oraz www.bialystok.pl



Przetarg zostanie przeprowadzony na podstawie art. 38 ustawy z dnia 21 sierpnia 1997 r. o gospodarce nieruchomościami (Dz. U. z 2016 r. poz. 2147, z późn. zm.) oraz rozporządzenia Rady Ministrów z dnia 14 września 2004 r. w sprawie sposobu i trybu przeprowadzania przetargów oraz rokowań na zbycie nieruchomości (Dz. U. z 2014 r. poz. 1490).

ZASTĘPCA PREZYDENTA MIASTA

Zbigniew Niekorowicz

01 CZE. 2017

SKALA 1 : 500

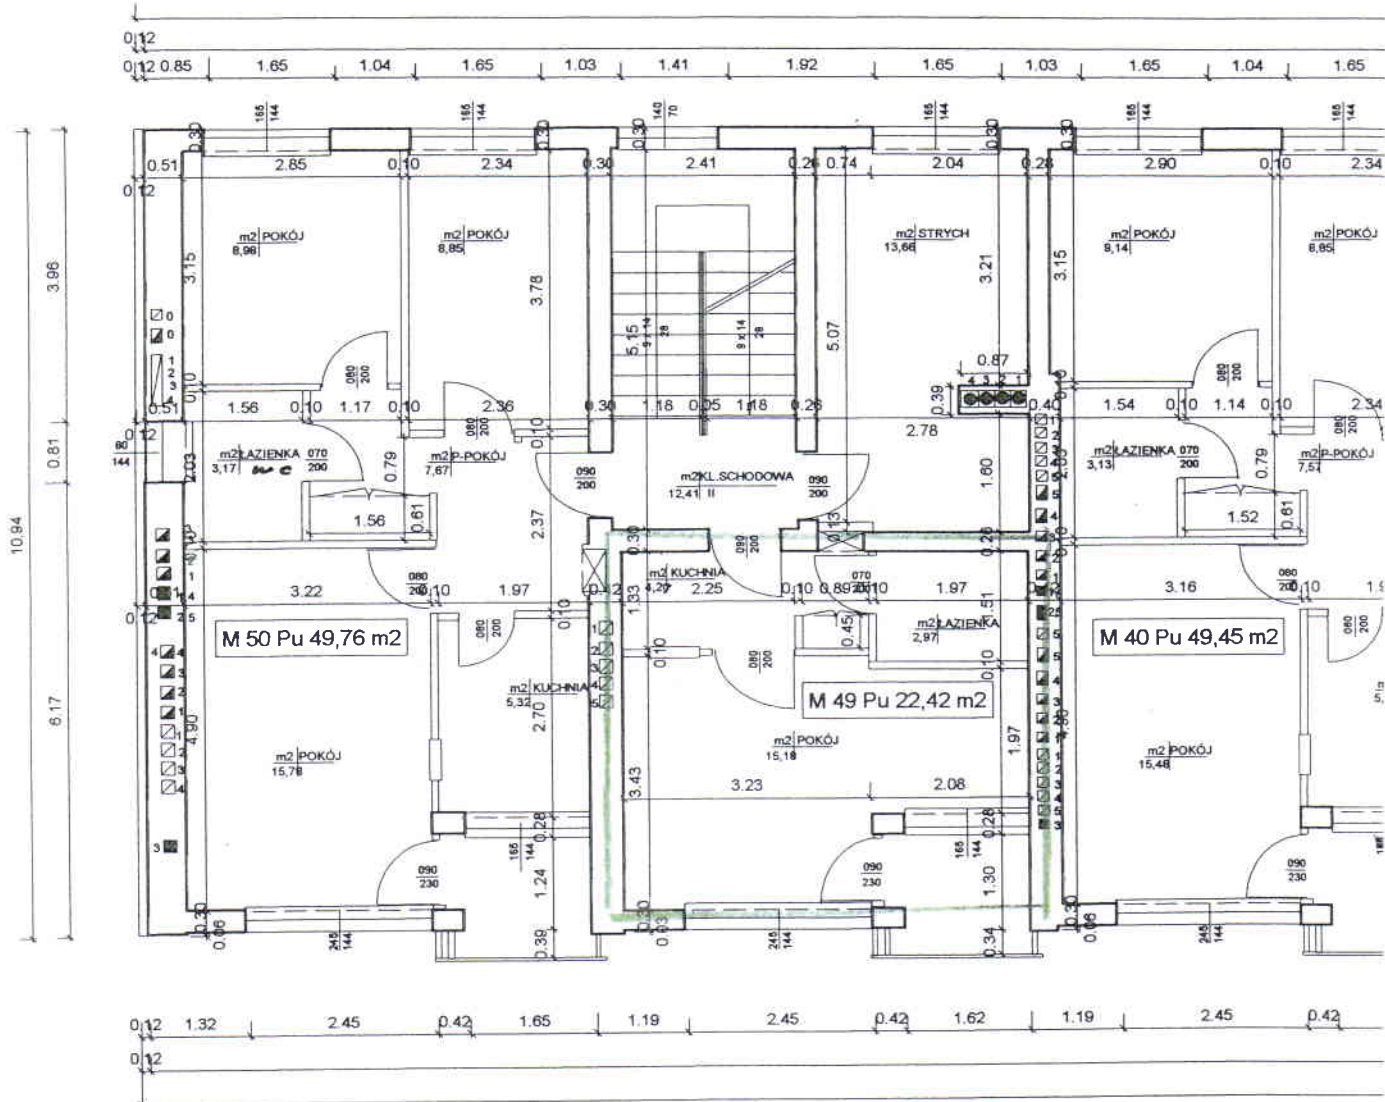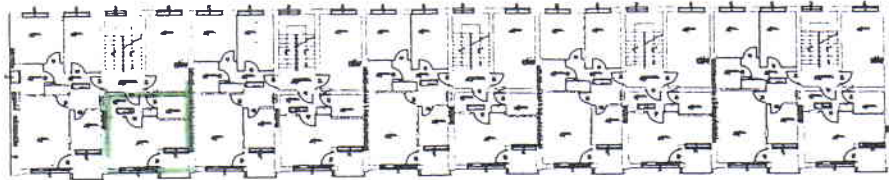

MIESZKANIE NR 49

| | |
|----------------|----------------------------|
| 1. Pokój | 15,18 m ² |
| 2. Kuchnia | 4,27 m ² |
| 3. łazienka/wc | 2,97 m ² |
| RAZEM | 22,42 m² |

| | |
|--|--|
| KOMPLEKSOWA INWENTARYZACJA BUDYNKU | ADRES : Białystok ul. M.C. Skłodowskiej 11 |
| Rzut architektoniczno-budowlany IV PIĘTRO, k.l. 5 | Nr egz. / karty V/55 |
| Skala 1 : 100 | Data : grudzień 2003 |

OPRACOWAŁ: SPRAWDZIŁ :

Przedmiotowy lokal mieszkalny spełnia wymogi określone w przepisach techniczno-budowlanych dla tego rodzaju lokali

mgr inż. Krzysztof Mikiński
mgr upr. BUD. BL/1912

INSPEKTOR NADZORU

[Signature]
Jerzy Skowronski
BL 66/97

Zarząd Mienia Komunalnego
15-370 Białystok, ul. gen. J. Bema 59
tel. 085 74-79-430, fax 085 74-79-483

