

Prezydent Miasta Białegostoku ogłasza:

Pierwszy przetarg ustny nieograniczony na sprzedaż gminnej nieruchomości:

1. Rodzaj nieruchomości: lokal mieszkalny

1.1 Położenie i opis: lokal mieszkalny Nr 44, stanowiący własność Gminy Białystok, położony przy **ul. Juliana Tuwima 1/1** w Białymstoku, składający się z 1 pokoju, kuchni, łazienki z WC i przedpokoju, o pow. użytkowej **35,45 m²** (2 izby), położony na VI piętrze, zbywany wraz z oddaniem w użytkowanie wieczyste ułamkowej części gruntu oznaczonego jako działka **Nr 400**, o pow. **0,0324 ha**, obręb 3 – Antoniuk, Kw Nr BI1B/00017825/9.

Nr lokalu	Powierzchnia lokalu [m ²]	Udział w nieruchomości	Cena lokalu mieszkalnego [zł]	Cena udziału w gruncie [zł]	Cena wywoławcza [zł]	Wadium [zł]
44	35,45	457/32400	121.100,00	4.100,00	125.200,00	12.600,00

Nabywca wniesie pierwszą opłatę z tytułu użytkowania wieczystego gruntu w wysokości 25 % ceny udziału w gruncie uzyskanej w przetargu + 23% podatku VAT. Ponadto nabywca poniesie koszty związane z określeniem wartości nieruchomości lokalowej w kwocie **135,00 zł** obejmującej 23 % podatek VAT w kwocie 25,24 zł oraz sporządzeniem świadectwa charakterystyki energetycznej lokalu w kwocie **109,47 zł** – zwolnione z podatku VAT.

1.2 Opłata roczna z tytułu użytkowania wieczystego gruntu wynosić będzie 1 % ceny udziału w gruncie uzyskanej w przetargu + 23% podatku VAT.

1.3 Przeznaczenie i sposób zagospodarowania – działka zagospodarowana zabudową mieszkaniową wielorodzinną, uzbrojenie w sieci pełne.

1.4 Obciążenia nieruchomości – brak.

1.5 Termin przetargu – **6 lipca 2017 r. (czwartek), godz. 9⁰⁰, sala 10** Urzędu Miejskiego przy ul. Słonimskiej 1 w Białymstoku.

1.6 Termin wpłaty wadium w pieniądzu, w kwocie 12.600,00 zł – do dnia **30 czerwca 2017 r.**

Za datę wpłaty uważać się będzie datę wpływu pieniędzy na konto sprzedającego.

1.7 O wysokości postąpienia decydują uczestnicy przetargu – nie mniej niż **1.260,00 zł**.

1.8 Terminy okazania lokalu – **22 czerwca 2017 r. w godz. 11³⁰ – 12⁰⁰** oraz **27 czerwca 2017 r. w godz. 10⁰⁰ – 10³⁰**.

2. Informacje dodatkowe dotyczące zbywanego lokalu mieszkalnego:

2.1 Zbycie lokalu mieszkalnego korzysta ze zwolnienia z podatku VAT, z wyłączeniem opłat z tytułu użytkowania wieczystego gruntu, na podstawie art. 43 ust. 1 pkt. 10 w związku z art. 29a ust. 8 i 9 ustawy z dnia 11 marca 2004 r. o podatku od towarów i usług (Dz. U. z 2016 r. poz. 710, z późn. zm.).

- 2.2** Warunkiem przystąpienia do przetargu jest okazanie komisji przetargowej dowodu tożsamości oraz wpłata wadium w pieniądzu przelewem na konto Urzędu Miejskiego Departamentu Rachunkowości Pekao S.A. **Nr 37 1240 5211 1111 0010 3553 7299.**
- 2.3** Podmioty podlegające wpisom do rejestrów, winny przedłożyć aktualny wypis z Krajowego Rejestru Sądowego, wydany w ciągu ostatnich trzech miesięcy. W przypadku reprezentowania ich przez pełnomocnika oprócz aktualnego wypisu z KRS winny przedłożyć pełnomocnictwo upoważniające do działania na każdym etapie postępowania przetargowego z notarialnie poświadczonym podpisem mocodawcy, natomiast do czynności przetargowych i nabycia w drodze umowy notarialnej pełnomocnictwo w formie aktu notarialnego.
- 2.4** W przypadku małżonków, do dokonywania czynności przetargowych konieczna jest obecność obojga małżonków lub jednego z nich z pełnomocnictwem drugiego małżonka, zawierającym zgodę na odpłatne nabycie nieruchomości. Pełnomocnictwo do czynności przetargowych i nabycia w drodze umowy notarialnej powinno być sporządzone w formie aktu notarialnego, natomiast do czynności przetargowych dopuszczalne jest pełnomocnictwo współmałżonka w formie pisemnej z poświadczonym notarialnie podpisem. Małżonek pozostający w rozdzielności majątkowej powinien przedłożyć dokument potwierdzający zniesienie wspólności ustawowej majątkowej małżeńskiej.
- 2.5** Przy nabyciu nieruchomości lokalowej przez cudzoziemca zastosowanie mają przepisy ustawy z dnia 24 marca 1920 roku o nabywaniu nieruchomości przez cudzoziemców (Dz. U. z 2016 r. poz.1061).
- 2.6** Wadium wpłacone przez osobę, która wygra przetarg, zaliczone zostanie na poczet ceny nabycia, na którą składa się cena lokalu oraz pierwsza opłata z tytułu użytkowania wieczystego nieruchomości gruntowej. Pozostałym osobom wadium zwraca się w terminie 3 dni od daty zamknięcia przetargu – warunkiem jest podanie danych adresowych oraz numeru konta, na które powinno być zwrócone wadium. Cena lokalu oraz pierwsza opłata z tytułu użytkowania wieczystego nieruchomości gruntowej płatna jest przed zawarciem umowy przenoszącej własność lokalu.
- 2.7** Zawiadomienie o terminie i miejscu zawarcia umowy notarialnej nastąpi w ciągu 21 dni od daty zamknięcia przetargu. Nieprzystąpienie bez usprawiedliwienia do zawarcia umowy w miejscu i terminie podanym w zawiadomieniu uprawnia organizatora przetargu do odstąpienia od zawarcia umowy, a wpłacone wadium nie podlega zwrotowi. Koszty umowy ponosi nabywca.
- 2.8** Opłata roczna z tytułu użytkowania wieczystego nieruchomości gruntowej jest płatna z góry do dnia 31 marca każdego roku na konto Departamentu Rachunkowości Urzędu Miejskiego w Białymstoku. Wysokość opłaty rocznej z tytułu użytkowania wieczystego nieruchomości gruntowej, zgodnie z art. 77 ustawy z dnia 21 sierpnia 1997 r. o gospodarce nieruchomościami (Dz. U. z 2016 r. poz. 2147, ze zm.), z zastrzeżeniem ust. 2 i 2a, podlega aktualizacji nie częściej niż raz na 3 lata, jeżeli wartość tej nieruchomości ulegnie zmianie. Termin użytkowania wieczystego do **7 marca 2099 r.**
- 2.9** Zbywca przekazuje nabywcy świadectwo charakterystyki energetycznej lokalu w dniu zawarcia umowy przenoszącej własność lokalu. Wskaźnik rocznego zapotrzebowania na energię końcową wynosi 152,9 kWh/(m² · rok).

2.10 Zarząd nieruchomością przy **ul. Juliana Tuwima 1/1** jest sprawowany w oparciu o przepisy ustawy z dnia 24 czerwca 1994 r. o własności lokali (Dz. U. z 2015 r. poz. 1892).

Zastrzega się prawo odwołania przetargu z ważnych powodów, z podaniem uzasadnionej przyczyny.


Szczegółowe informacje dotyczące przedmiotowej nieruchomości lokalowej można uzyskać w Departamencie Skarbu Urzędu Miejskiego w Białymstoku przy ul. Słonimskiej 1 (pokój 706 tel. /085/ 869-60-88).

Ogłoszenie opublikowane zostało również w Internecie na stronie
www.bip.bialystok.pl oraz www.bialystok.pl

Przetarg zostanie przeprowadzony na podstawie art. 38 ustawy z dnia 21 sierpnia 1997 r. o gospodarce nieruchomościami (Dz. U. z 2016 r. poz. 2147, z późn. zm.) oraz rozporządzenia Rady Ministrów z dnia 14 września 2004 r. w sprawie sposobu i trybu przeprowadzania przetargów oraz rokowań na zbycie nieruchomości (Dz. U. z 2014 r. poz. 1490).

ZASTĘPCA PREZYDENTA MIASTA
Zbigniew Natorowicz
11.02.2017



BIALYSTOK ul. TUWIMA 1/1

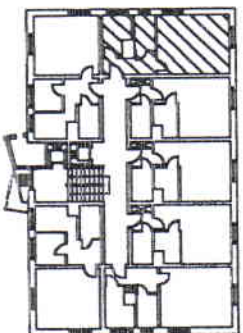

VI PIETRO
SYTUACJA skala 1:500
MIESZKANIE
INWENTARYZOWANE

RZUT MIESZKANIA 44
skala 1:100

Pokoj = 21,78m²
Kuchnia = 5,16m²
Łazienka = 3,70m²
P.pokoj = 4,81m²
Pow. całk. = 35,45m²

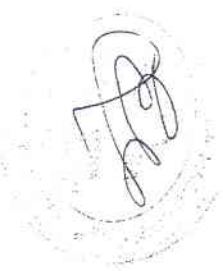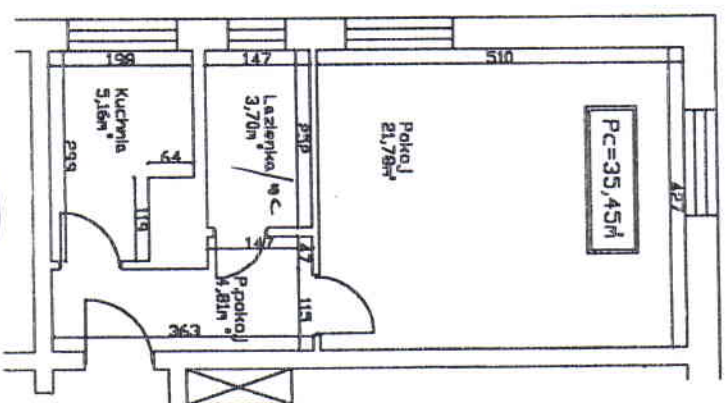

BIALYSTOK dn. 09.11.2002

Przedmiotowy lokal mieszkalny
spełnia wymogi określone
w przepisach techniczno-budowlanych
dla tego rodzaju lokali

INSPEKTOR NADZORU
Jerzy Skowronski
01-791100

Zarząd Miasta Kormunalnego
15-370 Białystok, ul. gen. J. Bema 89/1
tel. 085 74-79-430, fax 085 74-79-423