


MAPA DO CELÓW PROJEKTOWYCH (ARKUSZ)

Oznaczenie kancelaryjne zgłoszenia pracy geodety [m]	06E-11.6642.22.2045.2014
Numer roboty wykonawcy	56/2015
Nazwa mi. [sawodol]	Białystok
Jednostka ewidencyjna	identyfikator nazwa
Obrob. ewidencyjny	nazwa, identyfikator
Ulica	Wiosenna
Numer działki	32/245
Sokoje	8.193.13.25.1.4; 8.193.13.25.1.2; 8.193.13.25.2.3; 8.193.13.25.2.4; 8.193.13.25.2.4; 8.193.13.25.2.2
Skala mapy	1:500
Współrzędne prostokątne płaskich	PL-2000 strefa 8
Wysokośćowa	PL-KR086-NH
Oznaczenie granic obszarów, który był przedmiotem aktualizacji	
Mapa wykonana bez ustalania obciążenia, o których mowa w § 80 ust. 4 Rozporządzenia Ministra ŚWiA z dnia 9 listopada 2011 r. (Dz. U. 263, poz. 1572)	
Data opracowania mapy	24.09.2015 r.
Opracowanie numeryczne: Agnieszka Zagorska	

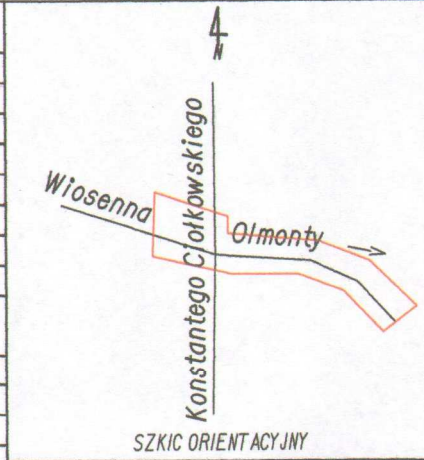

Podpisano się, że niniejszy dokument został opracowany w wyniku prac geodetycznych i kartograficznych, których opisany zawiera opłatę łączną wpłaconą do ewidencji map państwowego zasobu geodezyjnego i kartograficznego.

Organ prowadzący państwowy zasób geodezyjny i kartograficzny
identyfikator ewidencji
materiału zasobu


Data wpisania operatu
technicznego do ewidencji
materiału zasobu

Imię i nazwisko osoby
reprezentującej organ

PREZIDENT MIASTA
BIAŁEGOSTOKU
2015.29.10
P.3061.
05 PAŹ. 2015
z up. PREZIDENTA MIASTA
Jan Zalewski
Podinspektor
Miejski Ośrodek Dokumentacji
Geodezyjnej i Kartograficznej

Wykaz punktów osnowy klasy 2, 3 w granicach opracowania:
231801, 231803, 231805

ORYGINAŁ

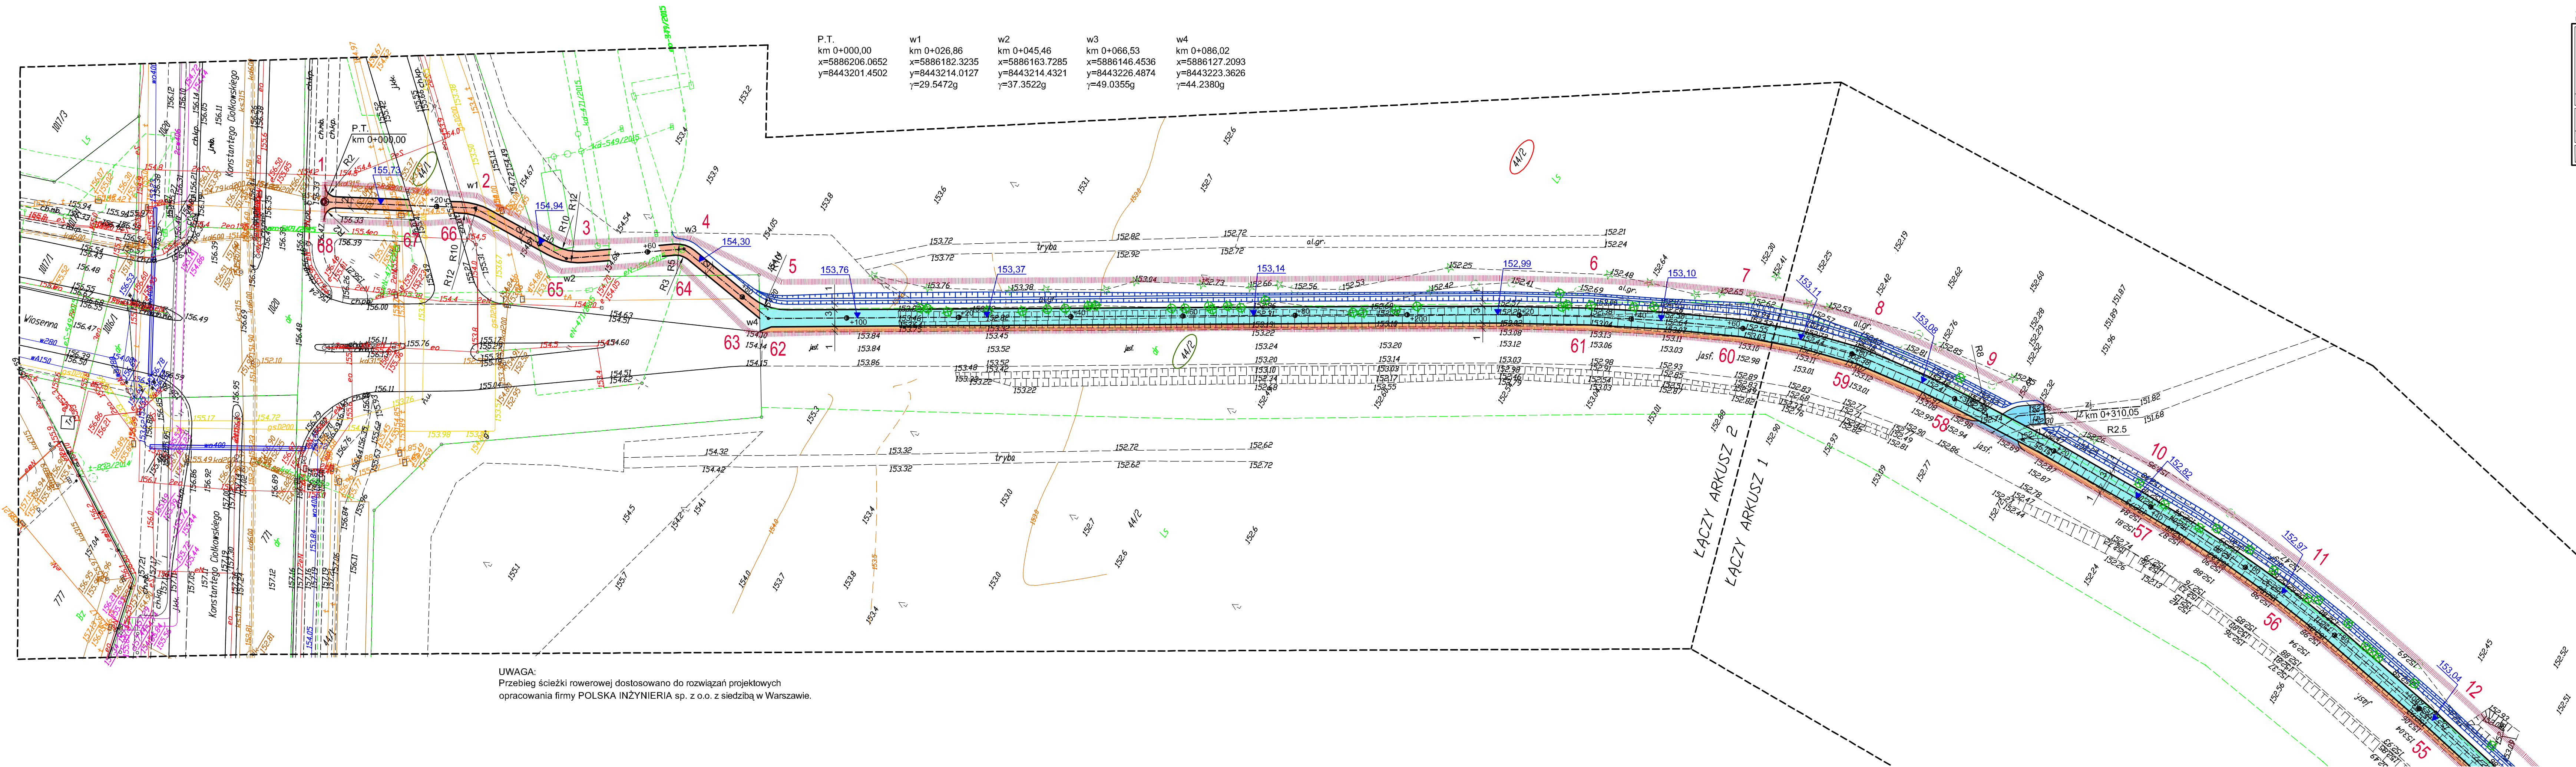

UWAGA:

Przebieg ścieżki rowerowej dostosowano do rozwiązań projektowych opracowania firmy POLSKA INŻYNIERIA sp. z o.o. z siedzibą w Warszawie.

P.T. km 0+000,00 x=5886206.0652 y=8443201.4502	w1 km 0+026,86 x=5886182.3235 y=8443214.0127 γ=29.5472g	w2 km 0+045,46 x=5886163.7285 y=8443214.4321 γ=37.3522g	w3 km 0+066,53 x=5886146.4536 y=8443226.4874 γ=49.0355g	w4 km 0+086,02 x=5886127.2093 y=8443223.3626 γ=44.2380g
---	---	---	---	---

<p>Biuro Projektów Budowlanych Komunalnych i Geodezyjnych w Olsztynie</p> <p>80-237 Olsztyn, ul. Jana Ursynowa 2 tel. 098 341-40-11; fax 098 341-89-46</p>	<p>2.1 Ciąg pieszo-rowerowy do Olmont (na odcinku od skrzyżowania ul. Ciołkowskiego z ul. Wiosenną do granic miasta Białegostoku)</p> <p>Temat: Plan sytuacyjny</p> <p>Nazwa rysunku:</p> <p>Stadium opracowania: P.W.</p> <p>Data: 11.2015 Skala: 1:500</p> <p>Nr zlec: Nr arch: Rysunek: 2.1</p> <p>Projektant: mgr inż. Adam Jurczuk specj. upr. nr PD/0097/P000/11</p>
--	--

LEGENDA:

- 1 68 - zakres opracowania
- 44/2 - numer działki będącej w zakresie opracowania stanowiącej pas drogowy
- 44/2 - numer działki będącej w zakresie opracowania poza pasem drogowym
- projektowany ciąg pieszo-rowerowy o nawierzchni bitumicznej
- projektowana droga dla rowerów o nawierzchni bitumicznej
- projektowany pas /pobocze/ o nawierzchni brukowej
- projektowany zjazd o nawierzchni z kruszywa naturalnego
- projektowana oś
- projektowane obrzeże betonowe
- drzewa, pnie do wycięcia i wykarczowania

ISTNIEJĄCA INFRASTRUKTURA TECHNICZNA:

- wodociąg
- kanalizacja deszczowa
- kanalizacja sanitarna
- gazociąg
- kable telefoniczne
- kable elektryczne
- kanał ciepłowniczy
- infrastruktura ZUP
- słup telefoniczny
- kanalizacja teletechniczna
- słup oświetleniowy