


Projekt Zagospodarowania Terenu
skala 1:500
Budowa ul. Cytrusowej w Białymstoku

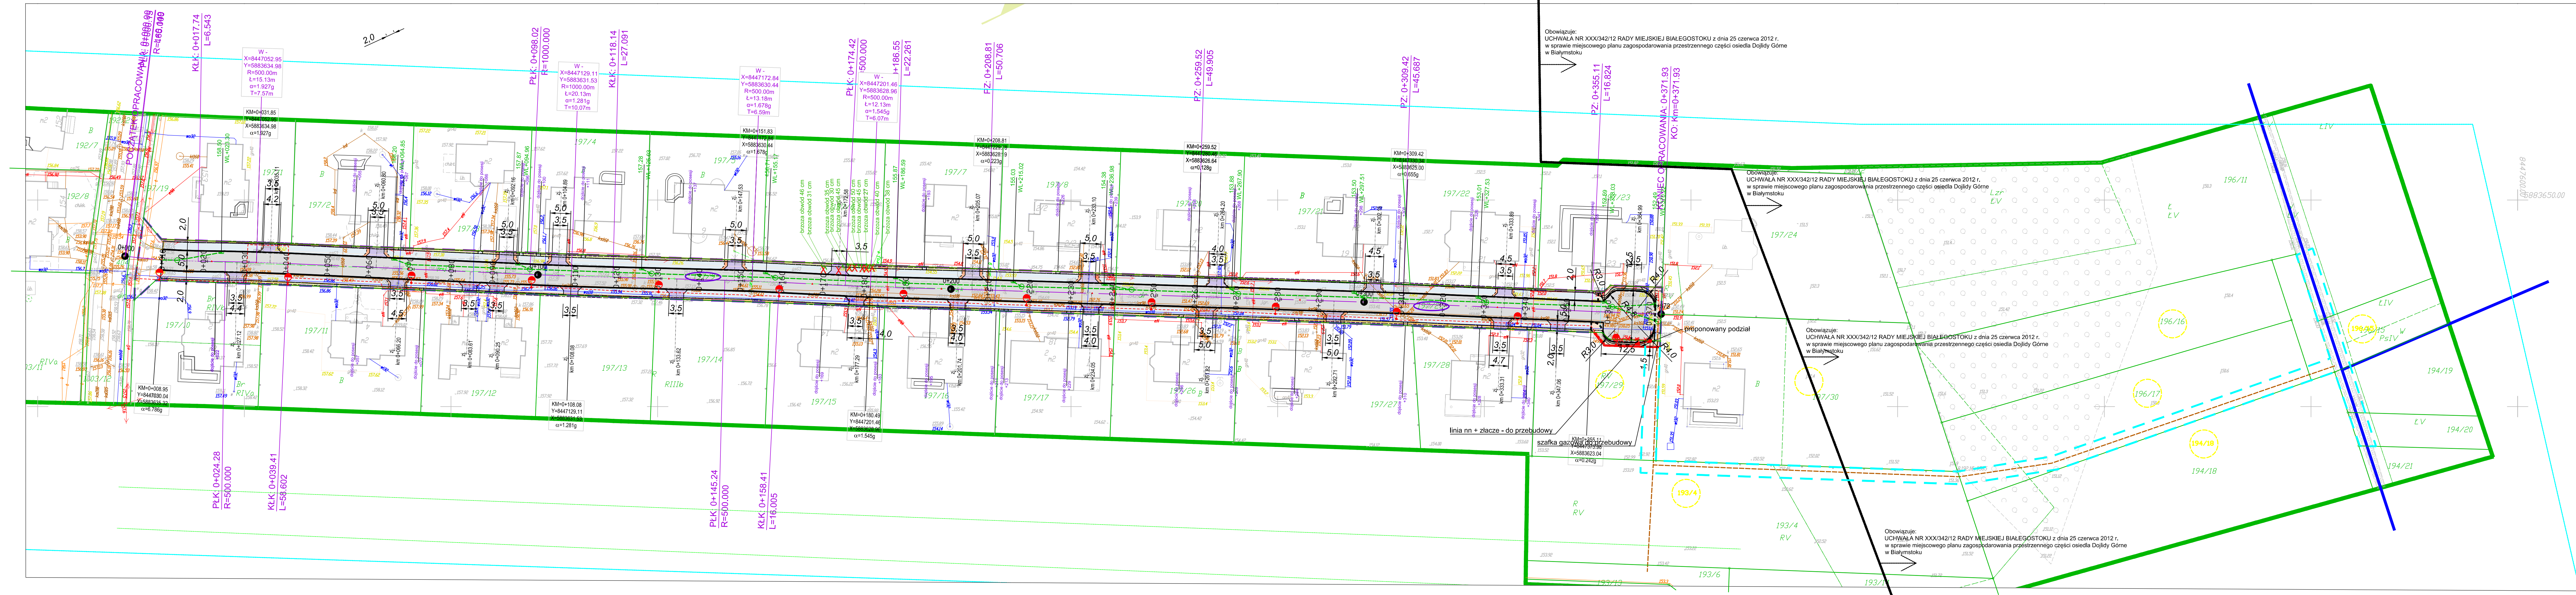

- LEGENDA:**
- Istniejące granice działek
 - proponowany podział działek
 - Działki czasowo zajęte na budowę kanalizacji deszczowej
 - Granica pasa drogowego - zakres inwestycji
 - Działki objęte wnioskiem - będące istniejącym pasem drogowym
 - Działki - będące niezbędne do wykonania odprowadzenia wód deszczowych
- Projektowane:**
- Nawierzchnia ulicy KR2 - betonowa kostka brukowa gr. 8cm
 - Zieleniec
 - Nawierzchnia chodnika - płytki betonowe 35x35x5 cm
 - Nawierzchnia utwardzenia terenu - betonowa kostka brukowa gr. 8cm
 - Zjazd szerokości 3.5 m
 - Zjazd dodatkowy/poszerzenie zjazdu wykonane na koszt właściciela działki
 - Krawężnik betonowy 15x30cm
 - Krawężnik betonowy wtopiony 15x30cm
 - Orzeźba betonowa 6x20cm
 - Kanalizacja deszczowa
 - Oświetlenie drogowe
 - Propozycja odprowadzenia wód deszczowych
 - Istniejący ciek wodny
 - drzewa do usunięcia
- Istniejące:**
- Napowietrzne linie energetyczne
 - Kanalizacja sanitarne
 - Sieć elektroenergetyczna
 - Sieć wodociągowa
 - Sieć telekomunikacyjna

Obowiązuje:
UCHWAŁA NR XXX/342/12 RADY MIEJSKIEJ BIAŁEGOSTOKU z dnia 25 czerwca 2012 r.
w sprawie miejscowego planu zagospodarowania przestrzennego części osiedla Dojłidy Górne w Białymstoku

		Pracownia Projektowa KAMI Sp. z o.o. 15-274 Białystok, ul. Wąszyńska 24 m.197 e-mail: biuro@kami.com.pl biuro@kami.com.pl tel./fax: 85 74 20 117, tel. 85 811 09 09	
Nazwa rysunku:	PROJEKT ZAGOSPODAROWANIA TERENU	Skala:	1:500
Inwestor:	Miasto Białystok ul. Słomska 1, 15-519 Białystok	Data:	VIII.2018
Objekt:	ul. Owocowa 1 Mietowa w Białymstoku	Nr rysunku:	2
Stadium:	KONCEPCJA		
Branda/Projektant:	BRDOWA	Nr upr.:	
Projektant:	mgr inż. Adam Kalinowski	PDL/0036/POOD/09	
Współprojektant:	mgr inż. Maciej Samejłowicz		