Orange Polska S.A.
Infrastruktura i Serwis Usług
Zarządzanie Zasobami Infrastruktury i Obsługi Klienta

Nr uzgodnienia 2504150183/TTDSIKU/IB/01 z dnia 15 04 2025 r

1. Przy skrzyżowaniach i zbliżeniach do 1 m od osi istniejącej infrastruktury telekomunikacyjnej prace prowadzić ręcznie z zachowaniem szczególnej ostrożności oraz z obowiązkowym nadzorem i przepisami techniczno-budowlanymi pod nadzorem właścicielskim przedstawiciela Orange Polska.

2. Przed planowanym rozpoczęciem robót należy wystąpić z wnioskiem o nadanie numeru właściwiciskiego wg zasad pracy na infrastrukturze Danuje Polska zostanych na stronie internetowej www.orange.pl/zostanmistalacje

3. Każde wejście na infrastrukturę własności Orange Polska bez złożonego na wniosku, bedzie traktowane jako nielegalne i zgłoszone do organów ścigania oraz Państwowego Inspektora Nadzoru Budowlanego z wszelkimi tego konsekwencjami.

4. W przypadku nie zastosowania się do wyżej opisanych kroków zmierzających z usuwaniem ewentualnych awarii oraz zabezpieczeniem istniejących urządzeń telekomunikacyjnych spotkasz Inwestor (Wykonawca).
Uzgodnienie jest ważne przez 12 miesięcy.

Ireneusz Bartyka
Czytelny podpis

Poświadczam, że niniejszy dokument został opracowany w wyniku prac geodezyjnych i kartograficznych, których rezultaty zawiera operat techniczny pozytywnie zweryfikowany. Jednocześnie informuję, że jestem świadomy odpowiedzialności karnej za złożenie fałszywego oświadczenia.

Identyfikator zgłoszenia prac geodezyjnych	DGE.4.6642.2.2987.2024
Organ Służby Geodezyjnej, który otrzymał zgłoszenie	PREZYDENT MIASTA BIAŁEGOSTOKU
Wykonawca prac geodezyjnych	PUGK "GEO-SERWIS" A. Ignatowicz, A. Kamieński s.c.
Nr oraz data sporządzenia dokumentu zawierającego wynik pozytywnej weryfikacji	DGE.4.6642.2.2987.2024_42744 z dn. 09.04.2025 r.
Imię i nazwisko oraz nr uprawnień zawodowych kierownika prac	inż. Andrzej Ignatowicz nr uprawnień 8153

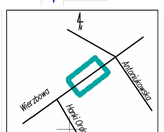

SZKIC ORIENTACYJNY

MAPA DO CELÓW PROJEKTOWYCH

Oznaczenie kancelaryjne zgłoszenia pracy geodezyjnej		DGE.4.6642.2.2987.2024
Numer roboty wykonawcy		685/2024
Nazwa miejscowości		Białystok
Jednostka ewidencyjna	identyfikator	200610_1
	nazwa	Białystok
Obręb ewidencyjny	nazwa, identyfikator	Antoniuk (00003)
Ulica		Wierzbowa
Numer działki		452, 434,
Sekcje		8.194, 13.24.4, 3.8.194, 13.24.4, 3.8.194, 13.24.2, 3
Skala mapy		1:500
Nazwa układu	współrzędnych prostokątnych płaskich	PL-2000 strefa 8
	wysokościowego	PL-EVRF2007-NH (Amsterdam)
Wł oznaczonym zakresie opracowania		
Mapa aktualna na dzień		27.11.2024
Data opracowania mapy		27.11.2024
Opracowanie numeryczne: Andrzej Ignatowicz		

PRZEDSIĘBIORSTWO USŁUG GEODEZYJNYCH I KARTOGRAFICZNYCH "GEO-SERWIS" Andrzej Ignatowicz, Andrzej Kamieński s.c. 15-077 Białystok, ul. Warszawska 36 tel. 85 743 34 76, 0602 35 77 83 NIP 966-08-37-097

nazwa / imię i nazwisko wykonawcy, podpis osoby reprezentującej wykonawcę

GEODETA UPRAWNIONY inż. Andrzej Ignatowicz zaśw. kwalif. 8153

imię i nazwisko nr uprawnień podpis geodety uprawnionego który sporządził mapę

Wykaz punktów osnowy klasy 2, 3 w granicach opracowania:
SP 160411, 160333, 160321, 160311

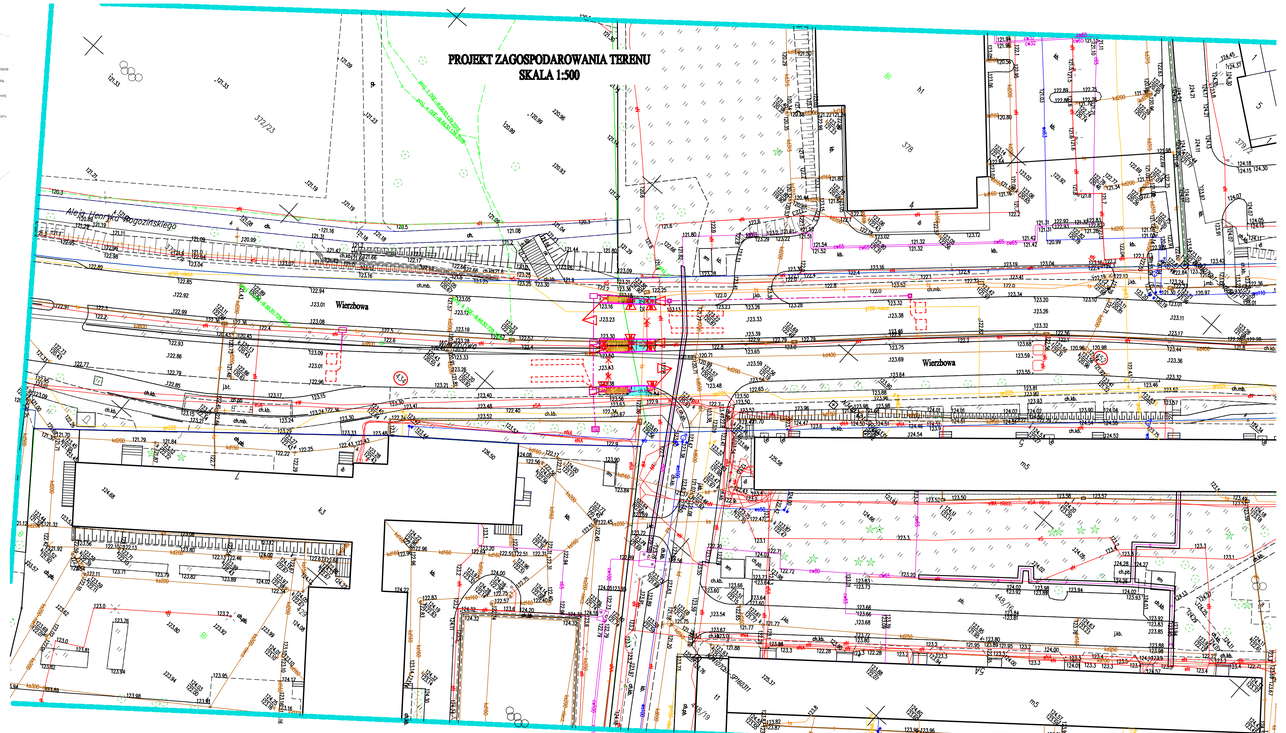
PROJEKT ZAGOSPODAROWANIA TERENU
SKALA 1:500
Wierzbowa
Wierzbowa
Aleja Henryka Sienkiewicza
Aleja Henryka Sienkiewicza
Aleja Henryka Sienkiewicza