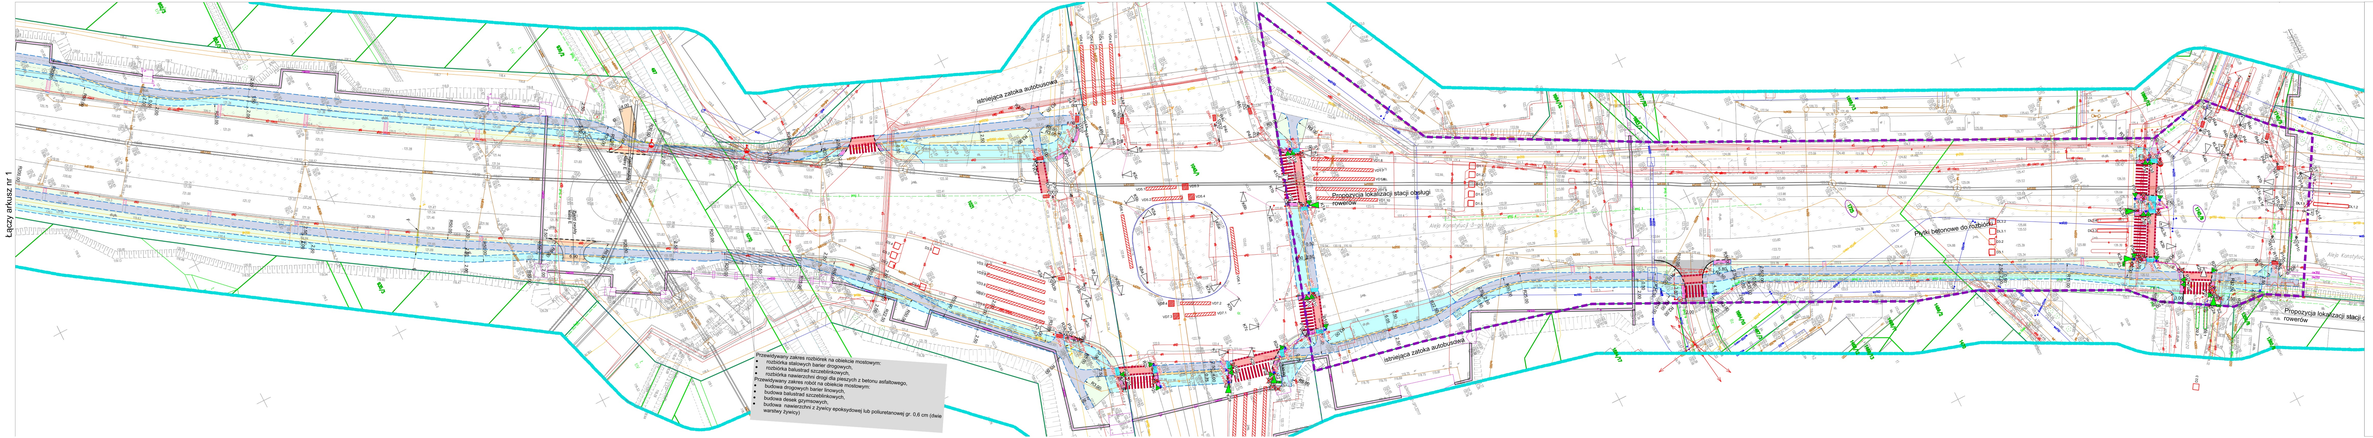

PROJEKT ZAGOSPODAROWANIA TERENU
SKALA 1:500
arkusz nr 2

LEGENDA:

- Nawierzchnia z betonu asfaltowego - droga dla rowerów
- Nawierzchnia z płyt chodnikowych - droga dla pieszych
- Nawierzchnia z kostki betonowej - zjazdy
- Nawierzchnia z kostki betonowej - barier bezpieczeństwa (fakowa)
- Nawierzchnia bitumiczna przed i zjazdem
- Nawierzchnia z płytek betonowych do rozbiórki
- Krawężnik betonowy 20x30cm
- Krawężnik betonowy 20x22 cm - obniżony
- Obrzeże betonowe 8x30 cm
- obiekt inwentaryzji objęty wyrwaniem z wydaniem decyzji o zezwoleniu na realizację inwestycji
- obiekt objęty wyrwaniem z wydaniem decyzji o zezwoleniu na realizację inwestycji drogowej

Istniejące sieci uzbrojenia terenu:

- kd. linia kablowa elektroenergetyczna
- kt. sieć telekomunikacyjna
- kw. sieć wodociągowa
- kg. sieć gazowa
- ks. sieć ciepłownicza

Projektowane sieci uzbrojenia terenu:

- Proj. trasa kd
- Proj. trasa sieci wodociągowej
- Proj. sieć elektryczna
- Proj. trasa sieci gazowej
- Proj. trasa kanału technologicznego
- Proj. sygnalizatory drogowe
- kt. sygnalizatory drogowe
- Proj. udrożnienie elbr. sygnalizatorów drog