


Zarząd Mienia Komunalnego
15-370 Białystok, ul. gen. J. Bema 89/1
tel. 085 74-79-430, fax 085 74-79-433

Przedmiotowy lokal mieszkalny
spełnia wymogi określone
w przepisach techniczno-budowlanych
dla tego rodzaju lokali.

MM SECURE DESIGN
ul. Broniewskiego 15
03-352 WARSZAWA

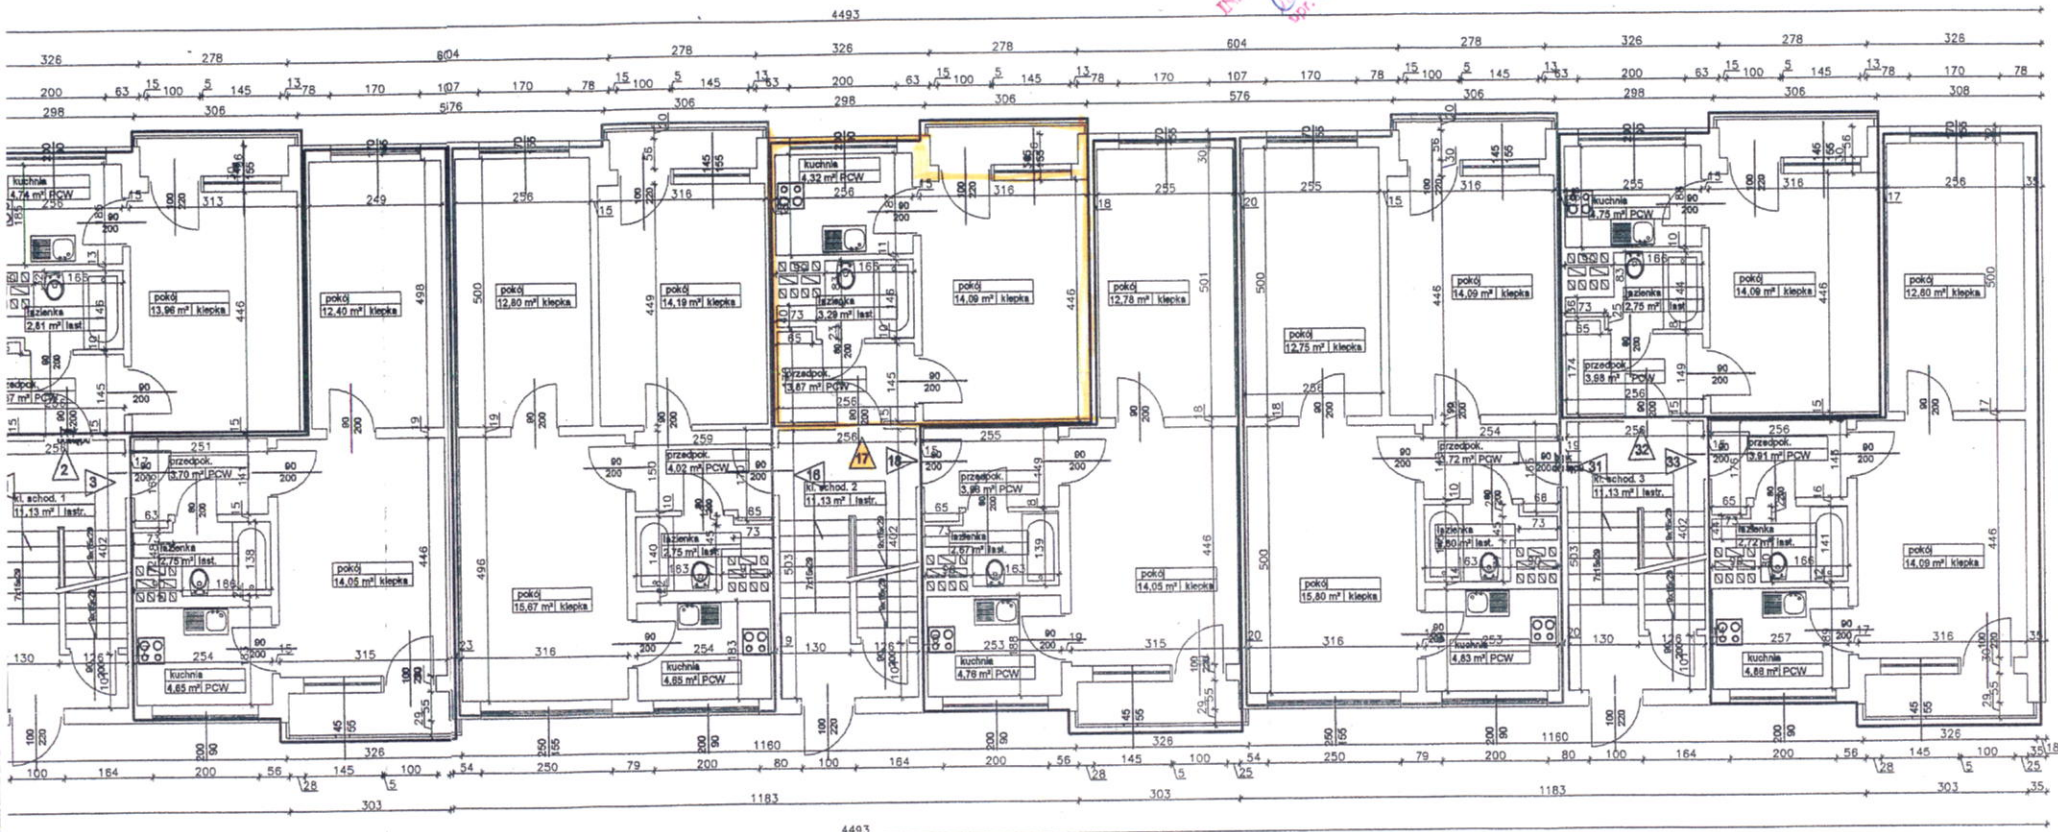

lokal nr 3	37,55 m ²	lokal nr 16	54,08 m ²	lokal nr 17	26,04 m ²	lokal nr 18	38,22 m ²	lokal nr 31	54,04 m ²	lokal nr 32	25,57 m ²	lokal nr 33	38,38 m ²
przedpokój	3,70 m ²	przedpokój	4,02 m ²	przedpokój	3,87 m ²	przedpokój	3,96 m ²	przedpokój	3,72 m ²	przedpokój	3,98 m ²	przedpokój	3,91 m ²
łazienka	2,75 m ²	łazienka	2,75 m ²	łazienka	3,29 m ²	łazienka	2,67 m ²	łazienka	2,80 m ²	łazienka	2,75 m ²	łazienka	2,72 m ²
kuchnia	4,65 m ²	kuchnia	4,65 m ²	kuchnia	4,79 m ²	kuchnia	4,76 m ²	kuchnia	4,83 m ²	kuchnia	4,75 m ²	kuchnia	4,80 m ²
pokój	14,05 m ²	pokój	15,67 m ²	pokój	14,09 m ²	pokój	14,05 m ²	pokój	15,80 m ²	pokój	14,09 m ²	pokój	14,09 m ²
pokój	12,40 m ²	pokój	12,80 m ²	pokój	14,19 m ²	pokój	12,78 m ²	pokój	12,80 m ²	pokój	12,80 m ²	pokój	12,80 m ²

komunikacja	33,39 m ²	parter	386,39 m ²
kl. schod. 1	11,13 m ²	lok. miesz.	353,00 m ²
kl. schod. 2	11,13 m ²	komunikacja	33,39 m ²
kl. schod. 3	11,13 m ²		

POWIERZCHNIE WSPÓLNE

MM SECURE DESIGN
tel. 606-353-008
ul. Rembiefńska 20 lok.403 03-352 WARSZAWA

Objekt **Budynek mieszkalny w Białymstoku ul. Broniewskiego 15**

Faza **DOKUMENTACJA ODTWORZENIOWA**
Temat **ARCHITEKTURA**
Treść rysunku **RZUT PARTERU**

Skala 1:100 mgr inż. arch. Borys Pleskow nr ewid. upr. 2088/00
mgr inż. Marek Maciąga

Nr rysunku **3**