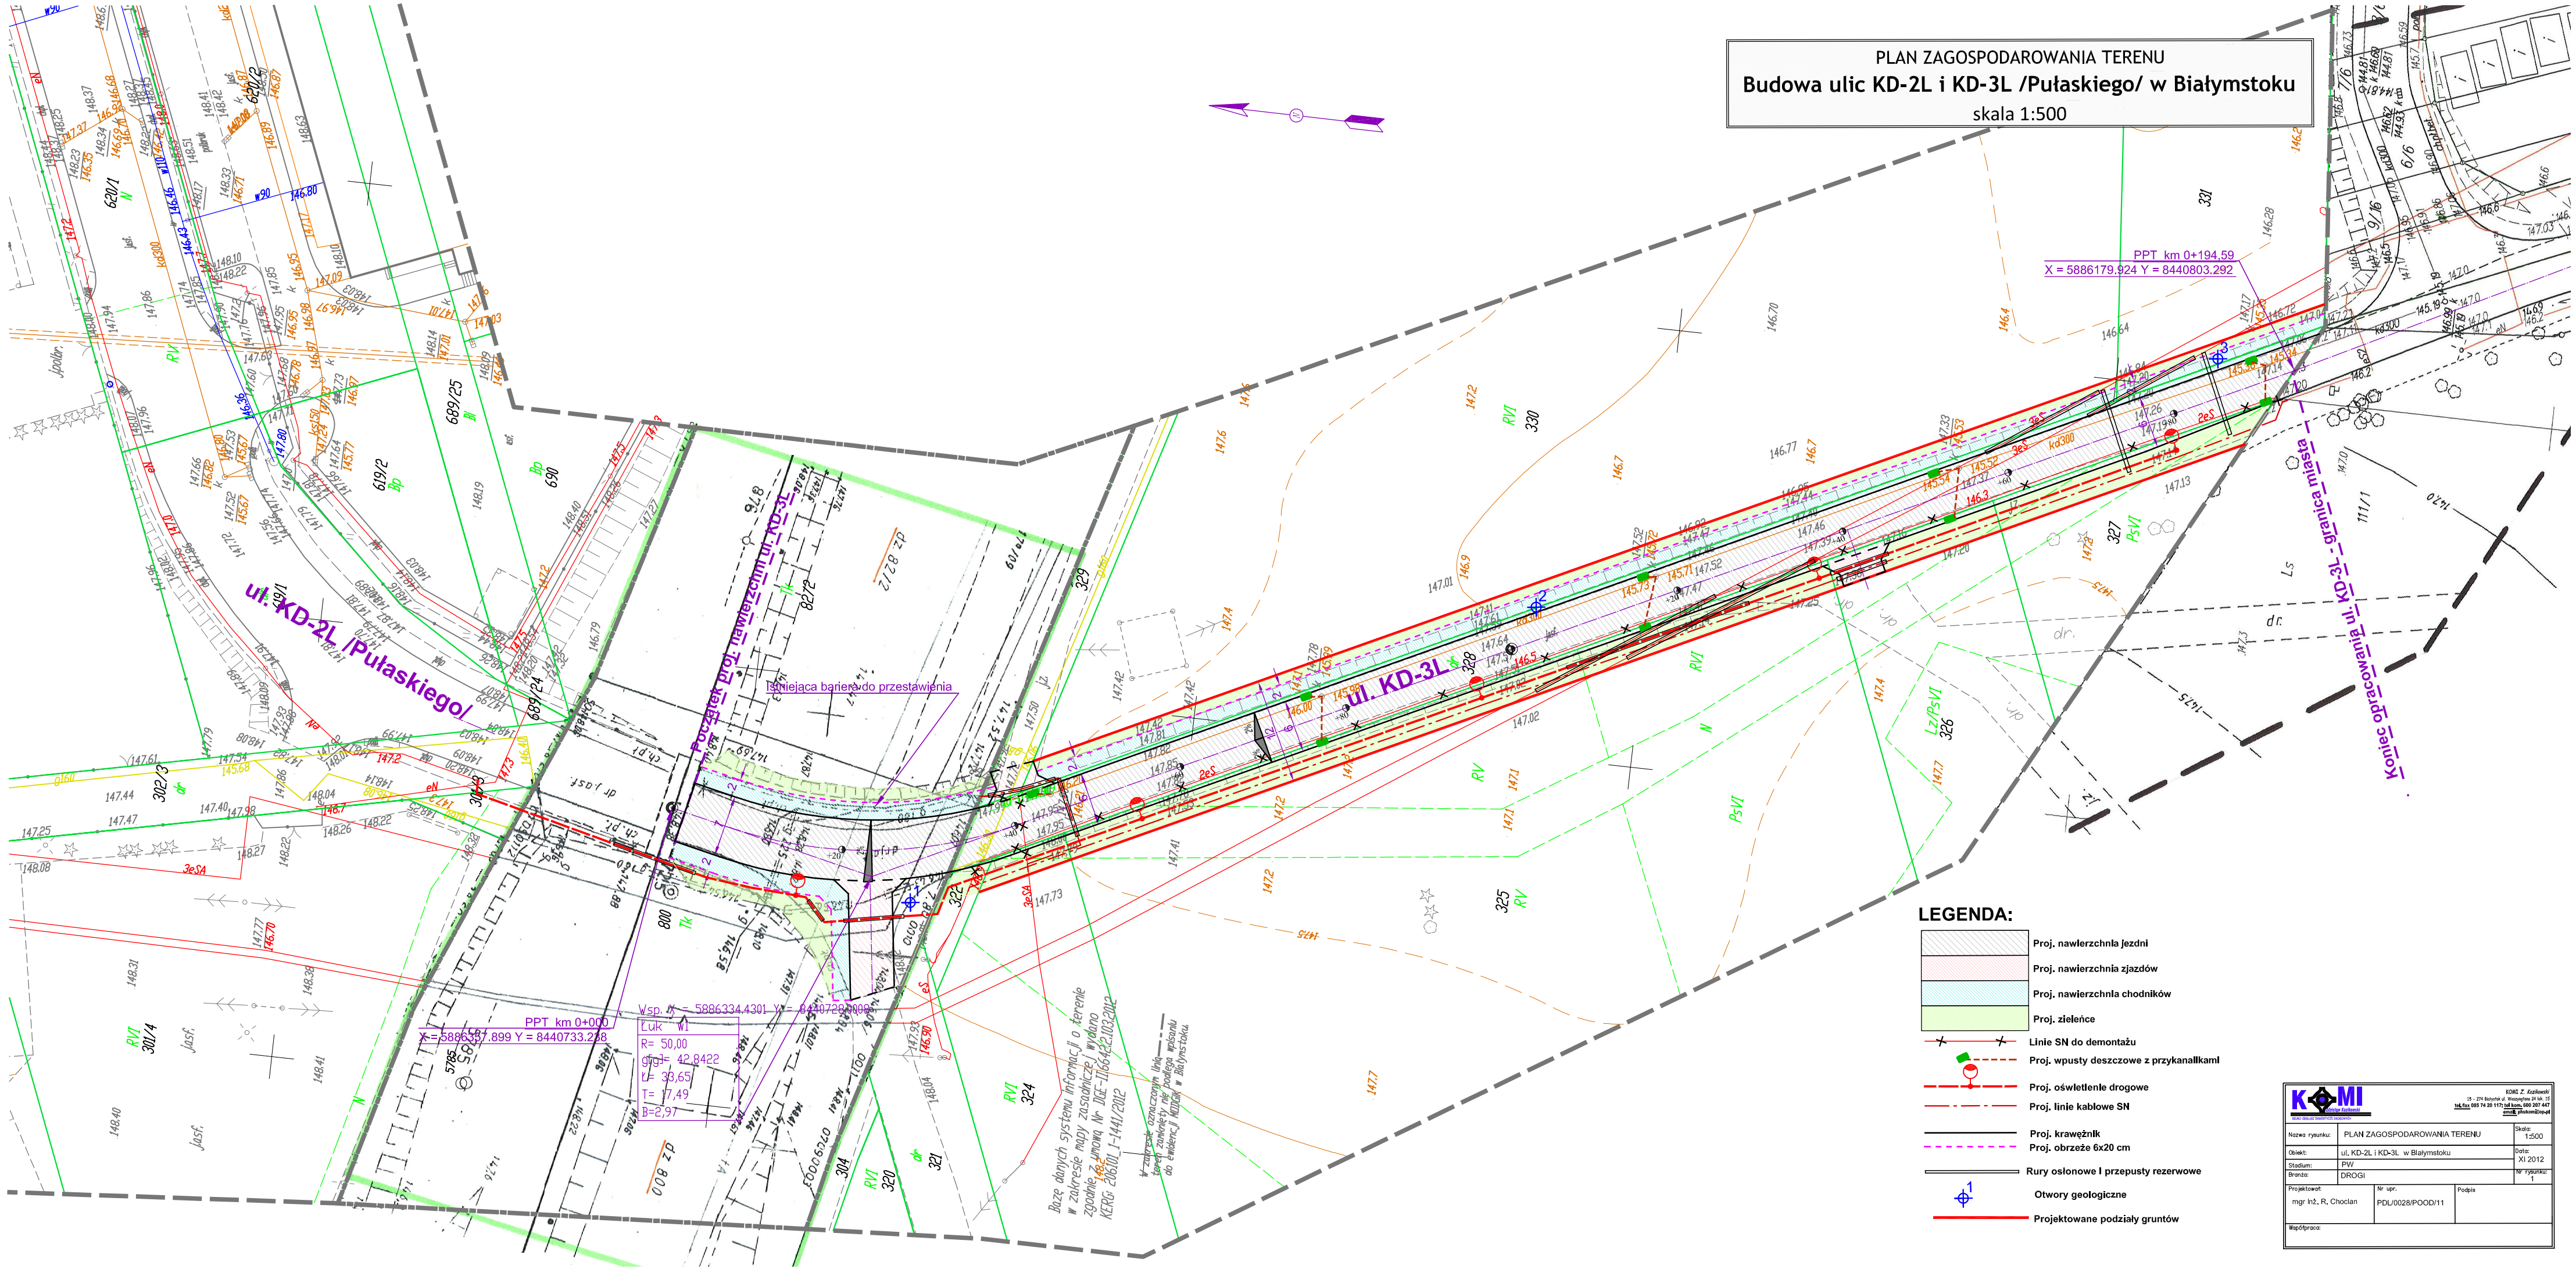
PLAN ZAGOSPODAROWANIA TERENU
Budowa ulic KD-2L i KD-3L /Pułaskiego/ w Białymstoku
skala 1:500
ul. KD-2L /Pułaskiego/
ul. KD-3L
Projektowana droga rowerowa przy ul. KD-3L
Istniejąca bariera do przestawienia
PPT km 0+000
X = 5886587.899 Y = 8440733.228
PPT km 0+194.59
X = 5886179.924 Y = 8440803.292
Koniec opracowania ul. KD-3L - granica miasta
Wsp. N = 5886334.4301 W = 8440726.0888
ŁUK W1
R= 50,00
α= 42,8422
L= 39,65
T= 17,49
B=2,97
Bazę danych systemu informacji o terenie w zakresie mapy zasadniczej wydano zgodnie z umową Nr DIDE-TI.6642.2.2012 KERG 2/6.01.1-1441/2012
W zakresie opracowania inwestycji zawiera się podłączenie wpisanej do ewidencji studni w Białymstoku
LEGENDA:
Proj. nawierzchnia jezdni
Proj. nawierzchnia zjazdów
Proj. nawierzchnia chodników
Proj. zieleńce
Linie SN do demontażu
Proj. wpusty deszczowe z przykanalikami
Proj. oświetlenie drogowe
Proj. linie kablowe SN
Proj. krawężnik
Proj. obrzeże 6x20 cm
Rury osłonowe i przepusty rezerwowe
Otwory geologiczne
Projektowane podziały gruntów
KOMI
Nazwa rysunku: PLAN ZAGOSPODAROWANIA TERENU
Skala: 1:500
Obiekt: ul. KD-2L i KD-3L w Białymstoku
Data: XI 2012
Stadium: PW
Branża: DROGI
Nr rysunku: 1
Projektował: mgr inż. R. Chocian
Nr upr.: PDL/0028/POOD/11
Podpis
Współpraca: