


Białystok

Kanalizacja deszczowa - sieć projektowana

skala 1: 5 000 - Arkusz 3 - P

Przedsiębiorstwo Projektowania i Realizacji Inwestycji Komunalnych "NKOM" sp. z o.o. w Białymstoku ul. Sobieskiego 12, 15-014 Białystok, tel. 241 16 700, (0-85) 675 35 93		Nr rys. 13/20
Obiekt	Białystok	Data 1.5.2002
Temat	Program ogólny kanalizacji deszczowej	Skala 1:5000
Inwestor	Miasto Białystok	Wzrost Białystok
Nazwa rys.	Plan sytuacyjny - sieć projektowana - Arkusz 3 - P	Wzrost Białystok
Projektant	mgr inż. Mariusz Burkowski [B/194/01]	Wzrost Białystok
Sprawdzający	---	Wzrost Białystok

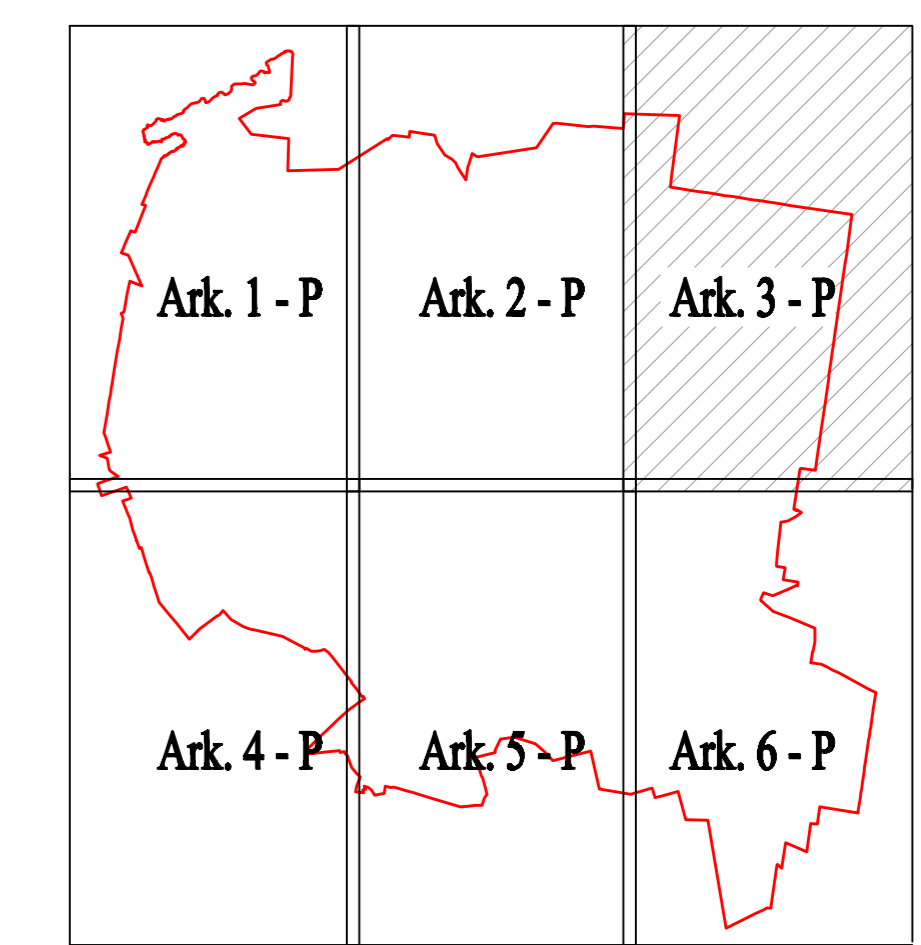

Oznaczenia:

- - projektowane kanały deszczowe
- - istniejące kanały deszczowe do przebudowy
- - istniejące kanały deszczowe
- - rzędnia terenu
- - rzędnia dna kanału
- - długość odcinka [m]
- - spadek [‰]
- (S) - separator projektowany
- (S) - separator
- ▲ - wyloty projektowane
- ▲ - wyloty
- zbiorniki retencyjne i rozczepiacze
- tereny zielone
- drogi w planach z.p. na terenach zielonych
- tereny kolejowe
- granica miasta
- rzeka Białystok
- rzeki Działosłowa i Białostka
- nowy teren
- rowy projektowane wg planu zagosp. p.

