

## PROFIL PODŁUŻNY ROWU


NUMER ROWU

R-C<sub>2</sub>

KILOMETRAŽ

km 0+000 – km 0+016

Skala 1 : 100/200

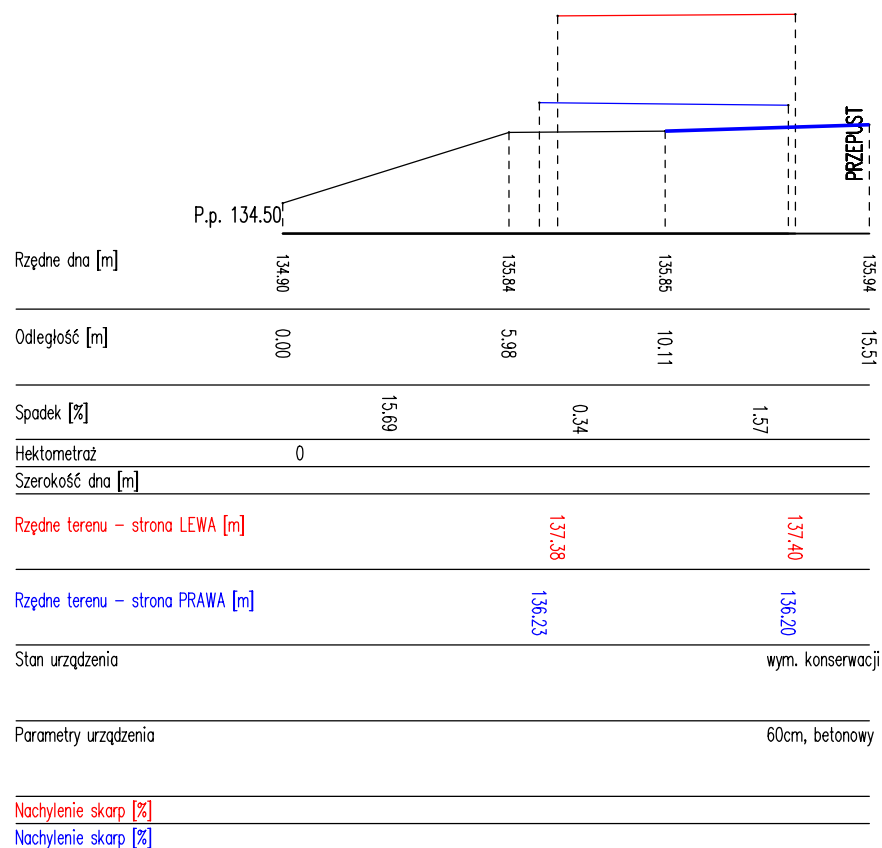

Wykonał: KLAster Robert Mielczarek, Dzierawy 61a, 62-600 Koło, [www.klaster.pro](http://www.klaster.pro)