

PROFIL PODŁUŻNY ROWU

ul. Konstantego Ciołkowskiego - strona prawa


NUMER ROWU

R-dr_10-3

KILOMETRAŽ

0+000 - 0+243

Skala 1 : 50/500

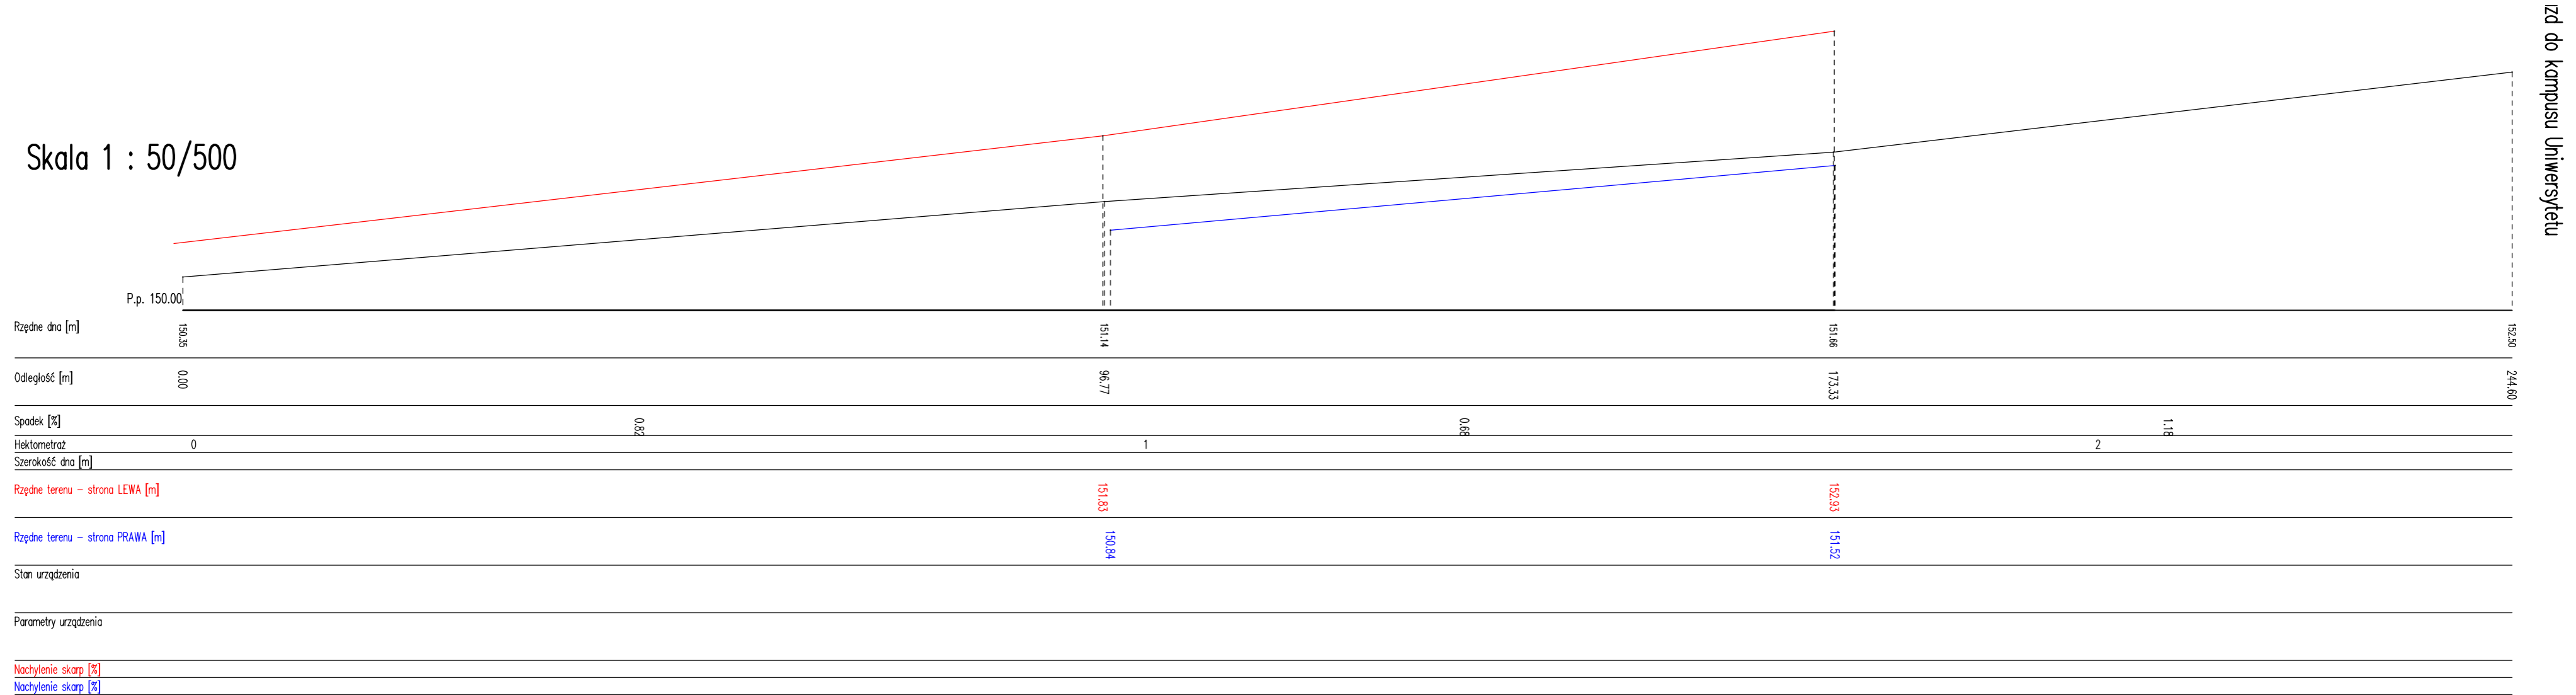

izd do kampusu Uniwersytetu