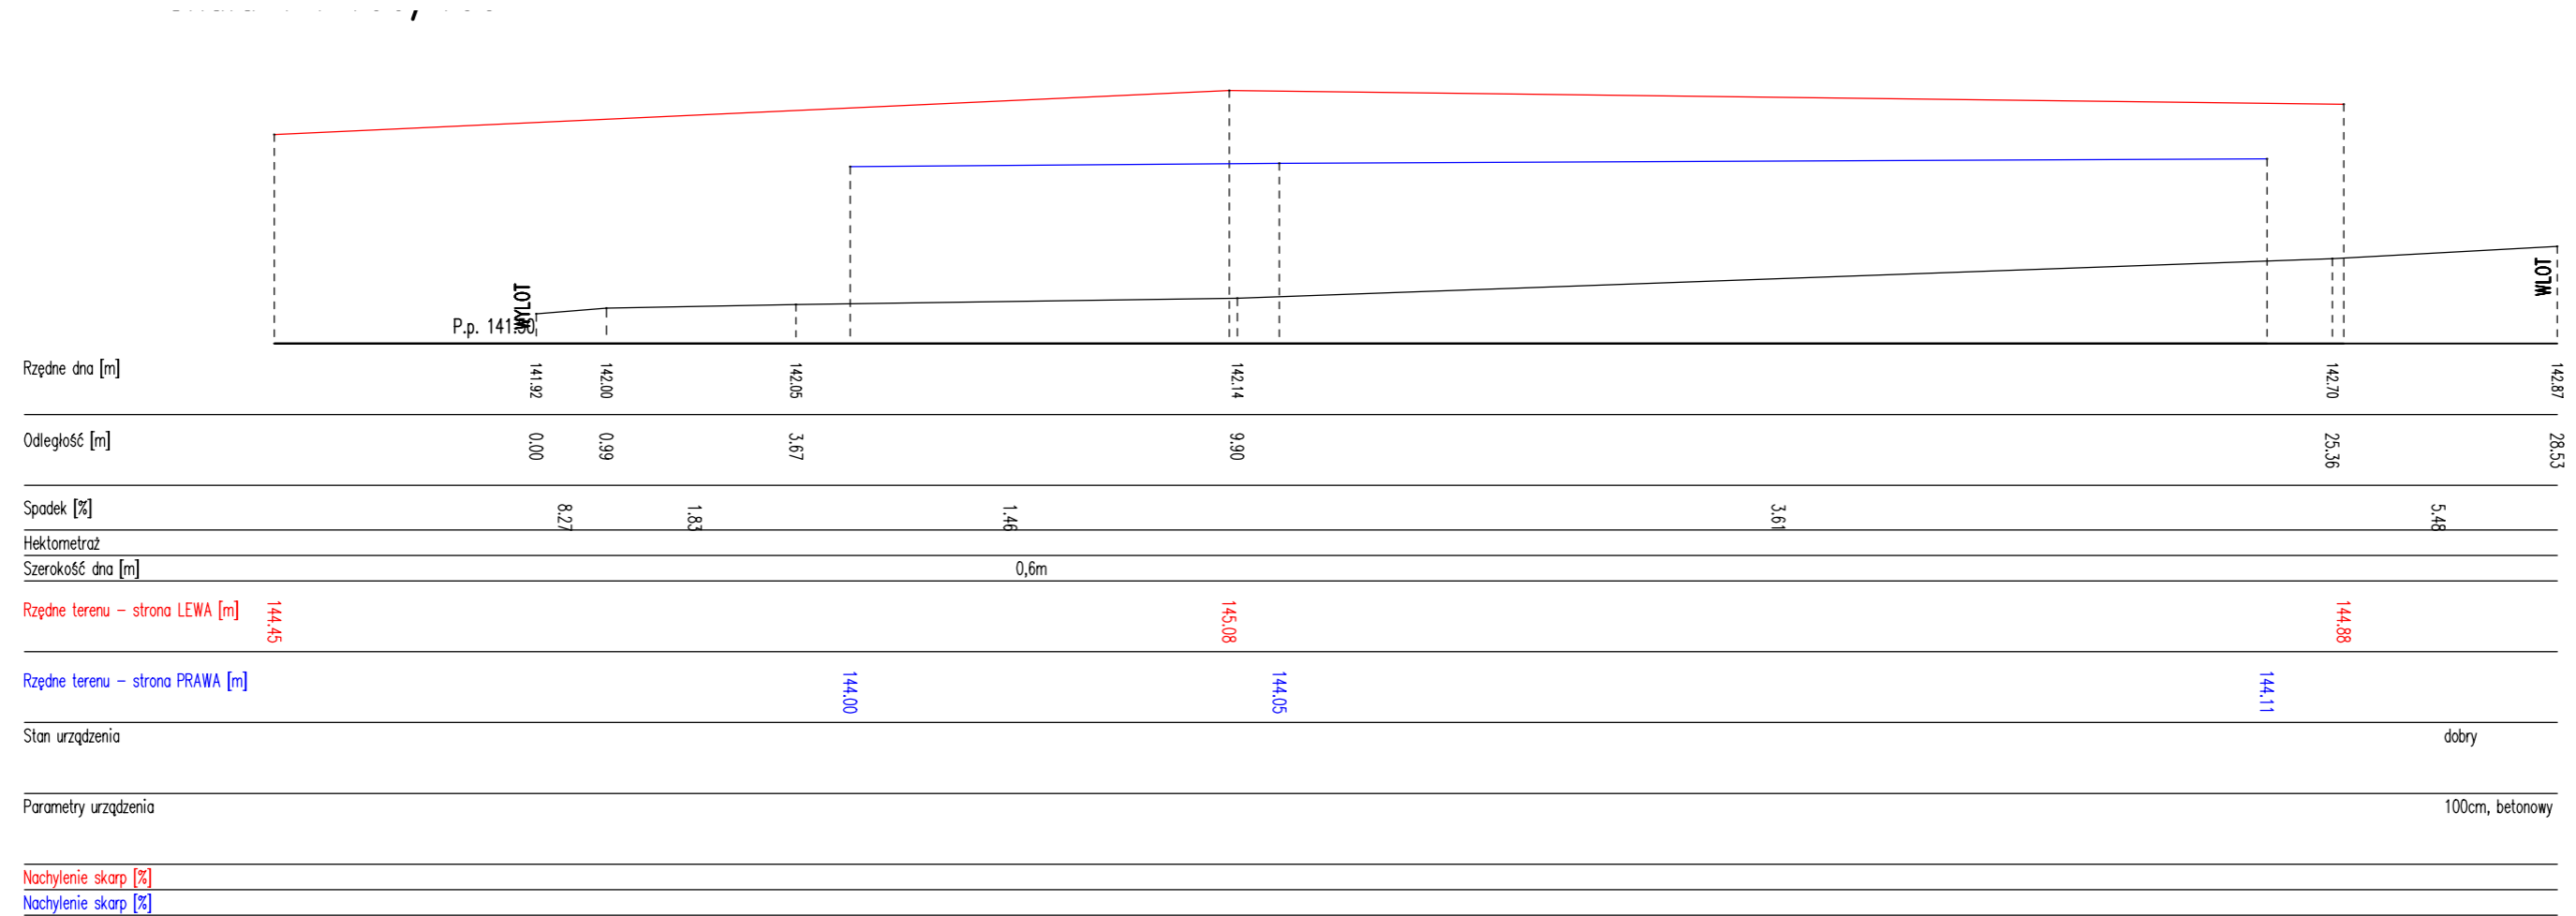


PROFIL PODŁUŻNY ROWU

NUMER ROWU

R-4

KILOMETRAŽ

$$0+826 - 0+855$$


Wykonał: KLAster Robert Mielczarek, Dzierawy 61a, 62-600 Koło, www.klaster.pro