

# PROFIL PODŁUŻNY ROWU

NUMER ROWU


R-dr\_15-7

KILOMETRAŻ

0+000 – 0+006

ul. Wysockiego - strona lewa

Skala 1 : 75/75

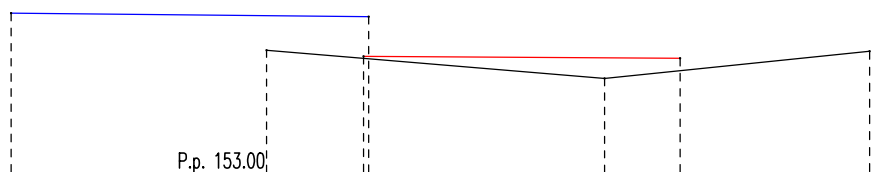

Rzędne dna [m]	154.28	154.00	154.27
Odległość [m]	0.00	3.35	5.98
Spadek [%]		-8.32	10.27
Hektometraż	0		
Szerokość dna [m]			
Rzędne terenu – strona LEWA [m]	154.22	154.20	
Rzędne terenu – strona PRAWA [m]	154.65	154.61	
Stan urzqdzenia			
Parametry urzqdzenia			
Nachylenie skarp [%]			
Nachylenie skarp [%]			