

PROFIL PODŁUŻNY ROWU


NUMER ROWU

R-D_1-1

KILOMETRAŽ

$$0+000 - 0+178$$

Skala 1 : 100/350

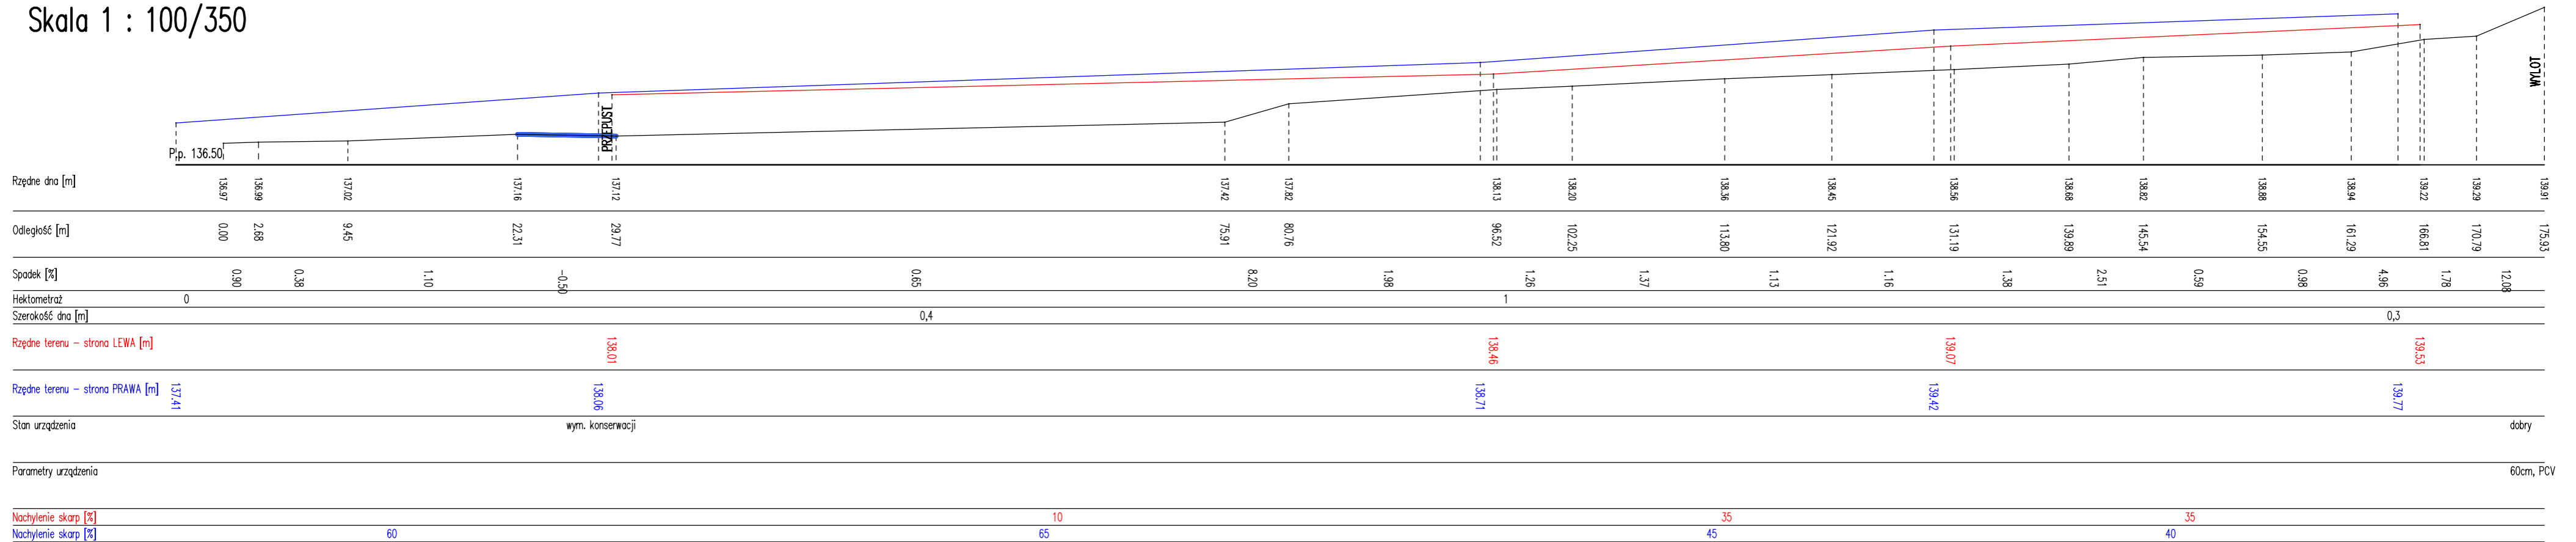

Wykonał: KLAster Robert Mielczarek, Dzierawy 61a, 62-600 Koło, www.klaster.pro