


Budowa kładki nad ul. Gen. N. Sulika oraz ścieżki rowerowej i ciągu pieszo-rowerowego wzdłuż ul. Gen. N. Sulika na odcinku od skrzyżowania ul. K. Ciołkowskiego z ul. Gen. N. Sulika do kładki nad ul. Gen. N. Sulika w Białymstoku

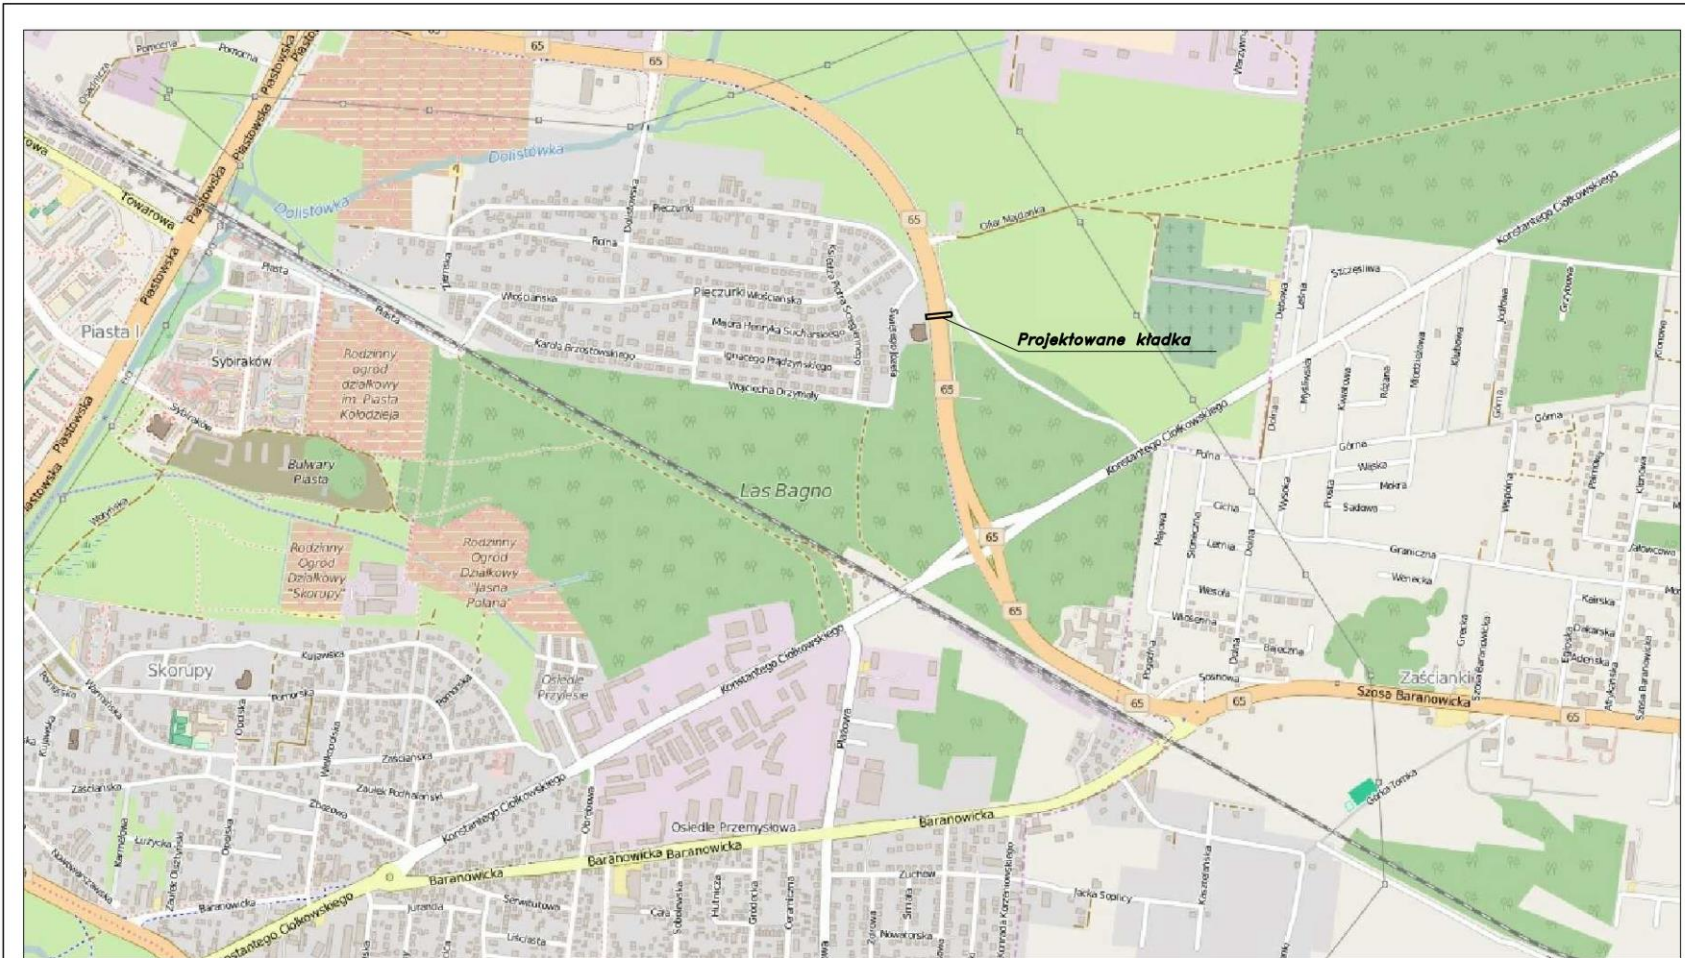

Rozwiązania zawarte w niniejszym opracowaniu podlegają ochronie praw autorskiego i mogą być powielone oraz udostępniane osobom trzecim jedynie przez Zamawiającego w zakresie określonym w umowie o przesłaniu praw autorskich lub na podstawie pisemnego zezwolenia z/wn Biura z zastrzeżeniem wszelkich skutków prawnych

 BPBK s.a. Biuro Projektów Budowlanych Komunalnego i Energetycznego w Głównym	OPRACOWANIE DOKUMENTACJI PROJEKTOWEJ NA BUDOWĘ ODCINKÓW DRÓG ROWEROWYCH WRAZ Z KŁADKĄ DLA PIESZYCH NA TERENIE MIASTA BIAŁYMSTOKU – ETAP IV KŁADKA NAD UL. GEN. N. SULIKA		
	Orientacja		
Stadium opracowania:	PROJEKT BUDOWLANY		
Data:	03.2016	Skala:	1:1000
Nr zlec:	0319	Nr arch:	Rys nr 1
Projektant:	mgr inż. Zbigniew Szućnicki	spec. upr. nr	mołowe POM/0076/POM/07
	mgr inż. Szymon Panku	spec. upr. nr	mołowe POM/0305/POM/12
Opracowanie:	-	spec. upr. nr	-
	-	spec. upr. nr	-
Sprawdzający:	mgr inż. Mirosław Wałęga	spec. upr. nr	mołowe 3992/04/89

Budowa kładki nad ul. Gen. N. Sulika oraz ścieżki rowerowej i ciągu pieszo-rowerowego wzdłuż ul. Gen. N. Sulika na odcinku od skrzyżowania ul. K. Ciołkowskiego z ul. Gen. N. Sulika do kładki nad ul. Gen. N. Sulika w Białymstoku

