ŁĄCZYĆ Z RYS. 2.1

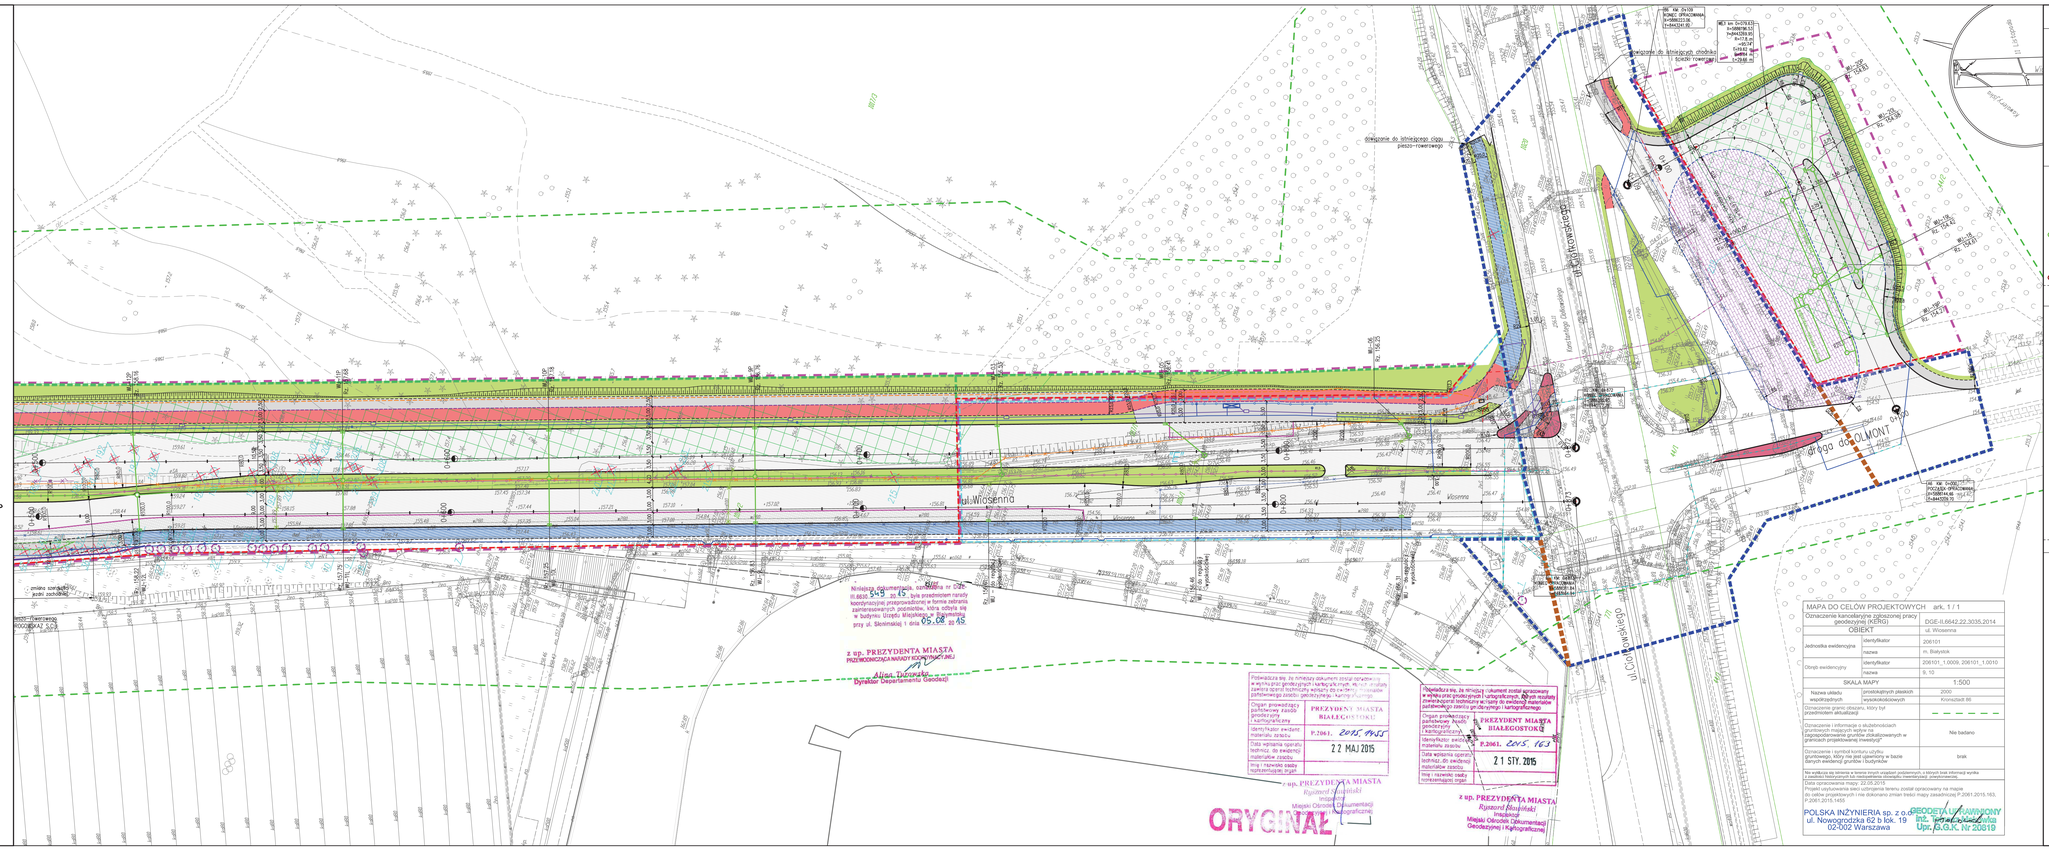

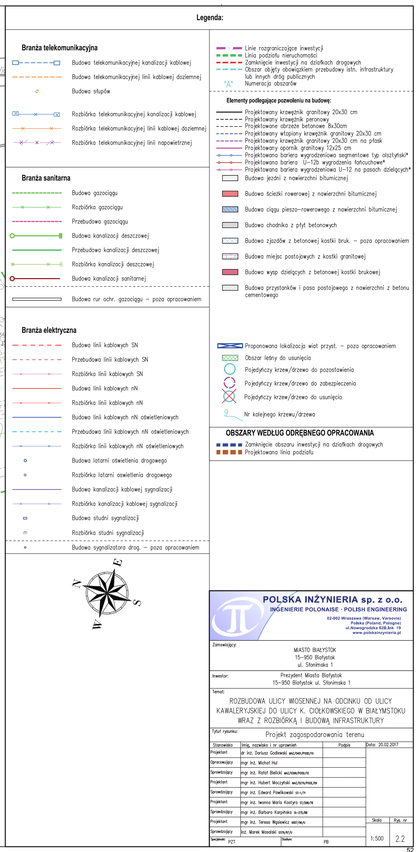

Niniejszy dokumentacja, zatwierdzona nr DOZ-III.6640.345.15.20.15 była przedmiotem narady koordynacyjnej przeprowadzonej w formie zebrania zainteresowanych podmiotów, która odbyła się w budynku Urzędu Miejskiego w Białymstoku przy ul. Słonimskiej 1 dnia 05.06.20 15

z up. PREZYDENTA MIASTA
PRZEWODNICZĄCA NARADY KOORDYNACYJNEJ
Alicja Dobrzańska
Dyrektor Departamentu Geodezji

Poświadcza się, że niniejszy dokument został opracowany w wyniku prac geodezyjnych i kartograficznych, które zostały przyjęte do państwowego zasobu geodezyjnego i kartograficznego.

Organ prowadzący zasób geodezyjny i kartograficzny	PREZYDENT MIASTA BIAŁEGOSTOKU
Identyfikator ewidenc. materiału zasobu	P.2061. 2015.7955
Data wydania operatu technicz. do ewidencji materiałów zasobu	22 MAJ 2015
Imię i nazwisko osoby upoważnionej do prac	

z up. PREZYDENTA MIASTA
Ryszard Wasilewski
Inspektor
Miejski Ośrodek Dokumentacji Geograficznej

ORYGINAŁ

Poświadcza się, że niniejszy dokument został opracowany w wyniku prac geodezyjnych i kartograficznych, które zostały przyjęte do państwowego zasobu geodezyjnego i kartograficznego.

Organ prowadzący zasób geodezyjny i kartograficzny	PREZYDENT MIASTA BIAŁEGOSTOKU
Identyfikator ewidenc. materiału zasobu	P.2061. 2015.163
Data wydania operatu technicz. do ewidencji materiałów zasobu	21 STY. 2015
Imię i nazwisko osoby upoważnionej do prac	

z up. PREZYDENTA MIASTA
Ryszard Wasilewski
Inspektor
Miejski Ośrodek Dokumentacji Geodezyjnej i Kartograficznej

MAPA DO CELÓW PROJEKTOWYCH ark. 1 / 1		
Oznaczenie kancelaryjne zgłoszonej pracy geodezyjnej (KERG)		DGE-II.6642.22.3035.2014
OBIEKT		ul. Wiosenna
Jednostka ewidencyjna	identyfikator	206101
	nazwa	m. Białystok
Obręb ewidencyjny	identyfikator	206101_1.0009, 206101_1.0010
	nazwa	9, 10
SKALA MAPY		1:500
Nazwa układu współrzędnych	prostokątnych płaskich	2000
	wysokościowych	Kronsztadt 86
Oznaczenie granic obszaru, który był przedmiotem aktualizacji		
Oznaczenie i informacje o służebnościach przesyłu ujawnionych w operacie ewidencyjnym gruntów zlokalizowanych w granicach projektowanej inwestycji*		Nie badano
Oznaczenie i symbol konturu użytku gruntowego, który nie jest ujawniony w bazie danych ewidencji gruntów i budynków		brak

Na wydrukę są istnienia w terenie innych urządzeń podziemnych, o których brak informacji wynika z zasobów historycznych lub nieczytelnie oznaczyło inwentaryzacji zakończenia.
Data opracowania mapy: 22.05.2015
Projekt uzyskowienia stanu uzbrojenia terenu został opracowany na mapie do celów projektowych i nie dokonano zmian treści mapy zasadniczej P.2061.2015.163, P.2061.2015.1455

POLSKA INŻYNIERIA sp. z o.o.
ul. Nowogrodzka 62 b lok. 19
02-002 Warszawa

GEODETA UPRAWNIONY
Inż. Tomasz Kowalczyk
Upr. G.G.K. Nr 20819

POLSKA INŻYNIERIA sp. z o.o.
INGÉNIERIE POLONAISE - POLISH ENGINEERING
02-002 Warszawa (Warsaw, Varsovie) Polska (Poland, Pologne)
ul.Nowogrodzka 62B,lok. 19
www.polskainzynieria.pl

Zamawiający:
MIASTO BIAŁYSTOK
15-950 Białystok
ul. Słonimska 1

Inwestor:
Prezydent Miasta Białystok
15-950 Białystok ul. Słonimska 1

Temat:
ROZBUDOWA ULICY WIOSENNEJ NA ODCINKU OD ULICY KAWALERYJSKIEJ DO ULICY K. ODOKOWSKIEGO W BIAŁYMSTOKU WRAZ Z ROZBIÓRKĄ I BUDOWĄ INFRASTRUKTURY

Tytuł rysunku:
Projekt zagospodarowania terenu

Opracował/a	Imię, nazwisko i nr uprawnień	Podpis	Data: 20.02.2017
Projektant	dr inż. Dariusz Godlewski WLKP/0676/PWOK		
Sprawdzający	mgr inż. Michał Hul		
Sprawdzający	mgr inż. Rafał Bielski WLKP/0676/PWOK		
Projektant	mgr inż. Hubert Wszychski WLKP/0676/PWOK		
Sprawdzający	mgr inż. Edward Pawłowski sn.ch		
Projektant	mgr inż. Iwona Maria Kostyra WLKP/0676/PWOK		
Sprawdzający	mgr inż. Barbara Karpińska WLKP/0676/PWOK		
Projektant	mgr inż. Teresa Wojtowicz WLKP/0676/PWOK		Skala: Rys. nr:
Sprawdzający	inż. Marek Wasiński WLKP/0676/PWOK		1:500 2.2
Arkusz:	P21	Stadium:	PB