MAPA DO CELÓW PROJEKTOWYCH

Oznaczenie kancelaryjne zgłoszenia pracy geodezyjnej		DGE-II.6642.2.1809.2017
Numer roboty wykonawcy		272/2017
Nazwa miejscowości		Białystok
Jednostka ewidencyjna	identyfikator	206101_1
	nazwa	Białystok
Obręb ewidencyjny	nazwa, identyfikator	Bagnówka 0015
Ulica	Ustronna	
Numer działki	37/329	
Sekcje	8.194.14.12.3.4; 8.194.14.17.1.2; 8.194.14.17.2.1	
Skala mapy		1:500
Nazwa układu	współrzędnych prostokątnych płaskich	PL-2000 strefa 8
	wysokościowego	PL-KRON86-NH
Oznaczenie granic obszaru, który był przedmiotem aktualizacji		▬ ▬
W granicach projektowanej inwestycji budowlanej brak obciążeń, o których mowa w § 80 ust. 4 Rozporządzenia Ministra SWiA z dnia 9 listopada 2011 r. (Dz. U. 263, poz. 1572)		
Data opracowania mapy		14.06.2017
Opracowanie numeryczne: Marcin Chocha		

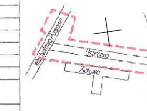
Władysława Raginisa
Ustronna
Żółtowa
Kazimierza Wielkiego

SZKIC ORIENTACYJNY

USŁUGI GEODEZYJNO-KARTOGRAFICZNE
GEO-CAD Marcin Chocha
ul. Mickiewicza 52/?, 15-232 Białystok

GEODETA UPRAWNIONY
MARCIN CHOCHA
świadectwo kwalifikacji nr 19288

nazwa / imię i nazwisko wykonawcy
podpis osoby reprezentującej
wykonawcę

imię i nazwisko nr uprawnień
podpis geodety uprawnionego
który sporządził mapę

Wykaz punktów osnowy klasy 2, 3 w granicach opracowania:
1058, 9471, 947101, 947103, 947105, 947107, 3608, 360801,
360803, 3609, 360901, 360903, 360905

Poświadcza się, że niniejszy dokument został opracowany w wyniku prac geodezyjnych i kartograficznych, których rezultaty zawiera operat techniczny wpisany do ewidencji materiałów państwowego zasobu geodezyjnego i kartograficznego

Organ prowadzący państwowy zasób geodezyjny i kartograficzny	PREZYDENT MIASTA BIAŁEGOSTOKU
Identyfikator ewidenc. materiału zasobu	P.2061. 2017.2162
Data wpisania operatu technicz. do ewidencji materiałów zasobu	21 LIP. 2017
Imię i nazwisko osoby reprezentującej organ	z up. PREZYDENTA MIASTA

Jan Zalewski
Podinspektor
Miejski Ośrodek Dokumentacji
Geodezyjnej i Kartograficznej

UWAGA

NIE DOKONANO MODYFIKACJI WTÓRNIKA PRZYJĘTEGO DO PAŃSTWOWEGO ZASOBU GEODEZYJNEGO I KARTOGRAFICZNEGO W DNIU 2017-07-21 I ZAEWIDENCJONOWANEGO POD NR P.2061.2017.2162

ZA ZGODNOŚĆ Z ORYGINAŁEM MAPY DO CELÓW PROJEKTOWYCH

ZA ZGODNOŚĆ KOPII NA PROJEKCIE ZAGOSPODAROWANIA TERENU Z ICH ORYGINAŁAMI

Niniejsza dokumentacja, oznaczona nr DGE-III.6630..880..20..17.. była przedmiotem narady koordynacyjnej przeprowadzonej w formie zebrania zainteresowanych podmiotów, która odbyła się w budynku Urzędu Miejskiego w Białymstoku przy ul. Słonimskiej 1 dnia 23.08. 2017

z up. PREZYDENTA MIASTA
PRZEWODNICZĄCY NARADY KOORDYNACYJNEJ
Arkadiusz Bliźniuk
Kierownik Referatu Geodezyjnej Ewidencji Sieci
Uzbrojenia Terenu

Polska Spółka Gazownictwa sp. z o.o.
Oddział Zakład Gazowniczy w Białymstoku
Dział Zarządzania Majątkiem Sieciowym
15-182 Białystok, ul. Gen. S. Sosabowskiego 24 tel. 85 664 59 87
Uzgadnia lokalizację projektowanego uzbrojenia pod n/w warunkami
1. Roboty ziemne w obszarze strefy kontrolowanej istniejącego gazociągu -szerokość 1m- wykonywać ręcznie. W przypadku uszkodzenia sieci gazowej koszty naprawy poniesie wykonawca.
2. O terminie rozpoczęcia prac powiadomić PSG sp. z o.o. Oddział Zakład Gazowniczy w Białymstoku, Gazownia w Białymstoku, tel. 85 664 59 05
3. Wbudowane uzbrojenie w strefie kontrolowanej istniejącej sieci gazowej podlega odbiorowi przez Przedstawiciela PSG sp. z o.o. Oddział Zakład Gazowniczy w Białymstoku
Białystok, dnia 23.08. 20 17 r.

Niniejsza dokumentacja, oznaczona nr DGE-III.6630..1190..20.17., była przedmiotem narady koordynacyjnej przeprowadzonej w formie zebrania zainteresowanych podmiotów, która odbyła się w budynku Urzędu Miejskiego w Białymstoku przy ul. Słonimskiej 1 dnia 08.11. 20 17.

z up. PREZYDENTA MIASTA
PRZEWODNICZĄCY NARADY KOORDYNACYJNEJ
Arkadiusz Bliźniuk
Kierownik Referatu Geodezyjnej Ewidencji Sieci
Uzbrojenia Terenu

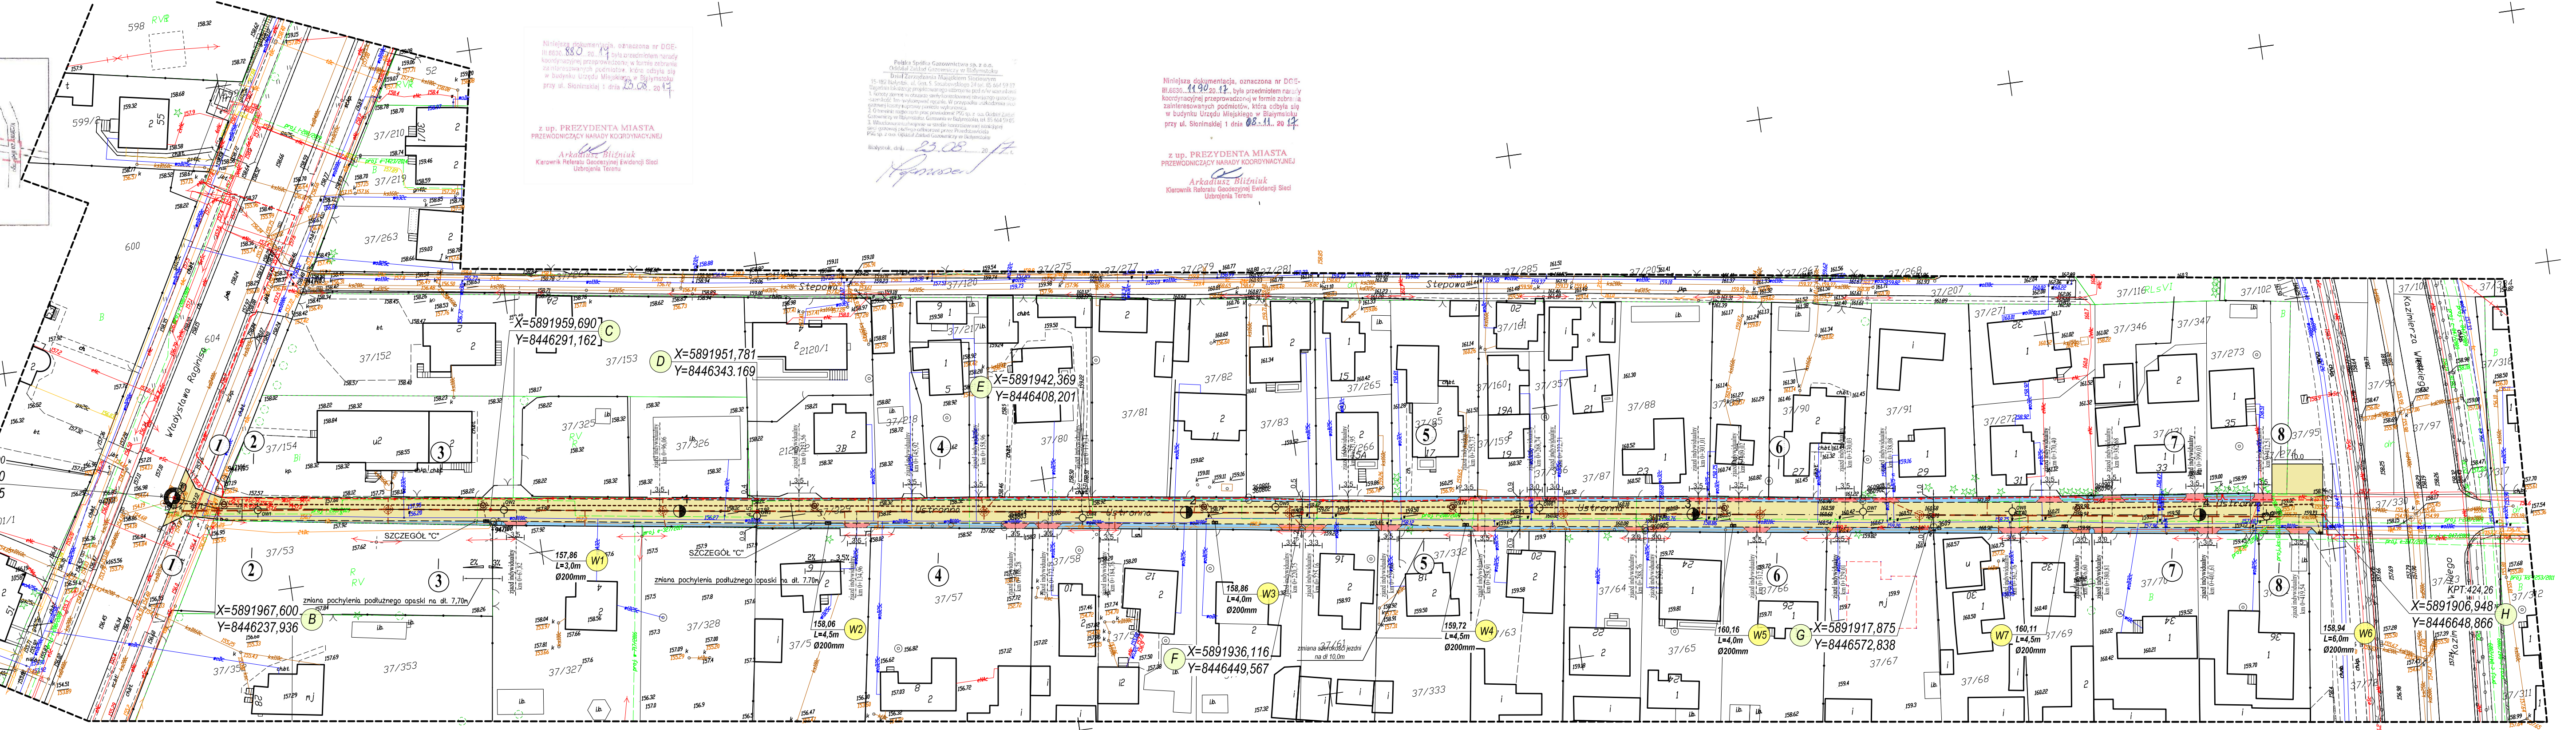
PPT:000,00
A X=5891970,960 Y=8446229,725
B X=5891967,600 Y=8446237,936
C X=5891959,690 Y=8446291,162
D X=5891951,781 Y=8446343.169
E X=5891942,369 Y=8446408,201
F X=5891936,116 Y=8446449,567
G X=5891917,875 Y=8446572,838
H X=5891906,948 Y=8446648,866
KPT:424,26
Władysława Raginisa
Stepowa
Ustronna
Kazimierza Wielkiego
SZCZEGÓŁ "C"
zmiana pochylenia podłużnego opaski na dł. 7,70m
zmiana szerokości jezdni na dł 10,0m
W1 157,86 L=3,0m Ø200mm
W2 158,06 L=4,5m Ø200mm
W3 158,86 L=4,0m Ø200mm
W4 159,72 L=4,5m Ø200mm
W5 160,16 L=4,0m Ø200mm
W6 158,94 L=6,0m Ø200mm
W7 160,11 L=4,5m Ø200mm
zjazd indywidualny

LEGENDA

DROGI

- PROJEKTOWANE KRAWĘŻNIKI 15X30
- PROJEKTOWANE KRAWĘŻNIKI 15X22
- PROJEKTOWANE OBRZEŻA BETONOWE 8X30

🟨 - PROJEKTOWANA JEZDNIA

🟦 - PROJEKTOWANA OPASKA

🟥 - PROJEKTOWANE ZJAZDY

Inne

- OTWORY GEOLOGICZNE

UZBROJENIE ISTNIEJĄCE

- ISTN. KABEL ELEKTRYCZNY
- ISTN. WODOCIĄG
- ISTN. KABEL TELEFONICZNY
- ISTN. KANAŁ SANITARNY
- ISTN. KANAŁ DESZCZOWY
- ISTN. GAZOCIĄG
- ISTN. KANAŁ CIEPŁOWNICZY
- ISTN. LINIA NAPOWIETRZNA ELEKTRYCZNA NN
- ISTN. LINIA NAPOWIETRZNA TELEFONICZNA

UZBROJENIE PROJEKTOWANE WG ODRĘBNEGO OPRACOWANIA

- PROJ. KANALIZACJA DESZCZOWA
- PROJ. PRZYKANALIKI KANALIZACJI DESZCZOWEJ
- PROJ. WPUSTY ULICZNE
- PROJ. KANALIZACJA SANITARNA
- PROJ. PRZYŁĄCZA KANALIZACJI SANITARNEJ
- PROJEKTOWANA LINIA OŚWIETLENOWA ZE SŁUPAMI
- PROJEKTOWANA LINIA SN 15kV

UZBROJENIE DO ROZBIÓRKI WG ODRĘBNEGO OPRACOWANIA

- ISTN. LINIA eSc DO ROZBIÓRKI
- ISTN. KANAŁ SANITARNY DO ROZBIÓRKI

PROLUS
PRACOWNIA PROJEKTOWA

PROJEKTOWANIE DRÓG
I UZBROJENIA TERENU

email: prolus@o2.pl

OBIEKT: ULICA USTRONNA NA ODCINKA OD UL. W RAGINISA DO UL. K. WIELKIEGO W BIAŁYMSTOKU

TEMAT: PROJEKT WYKONAWCZY DROGOWY

NAZWA RYS.: PLAN ZAGOSPODAROWANIA TERENU

SKALA:	NR RYS.:	DATA:
1:500	1	09.2017

ZESPÓŁ AUTORSKI

DROGI: NR UPRAWNIEŃ:	**MGR INŻ. PIOTR ŁUSZYŃSKI** BŁ 138/02
WSPÓŁPRACA:	**MGR INŻ. KAROLINA BIEDUL**