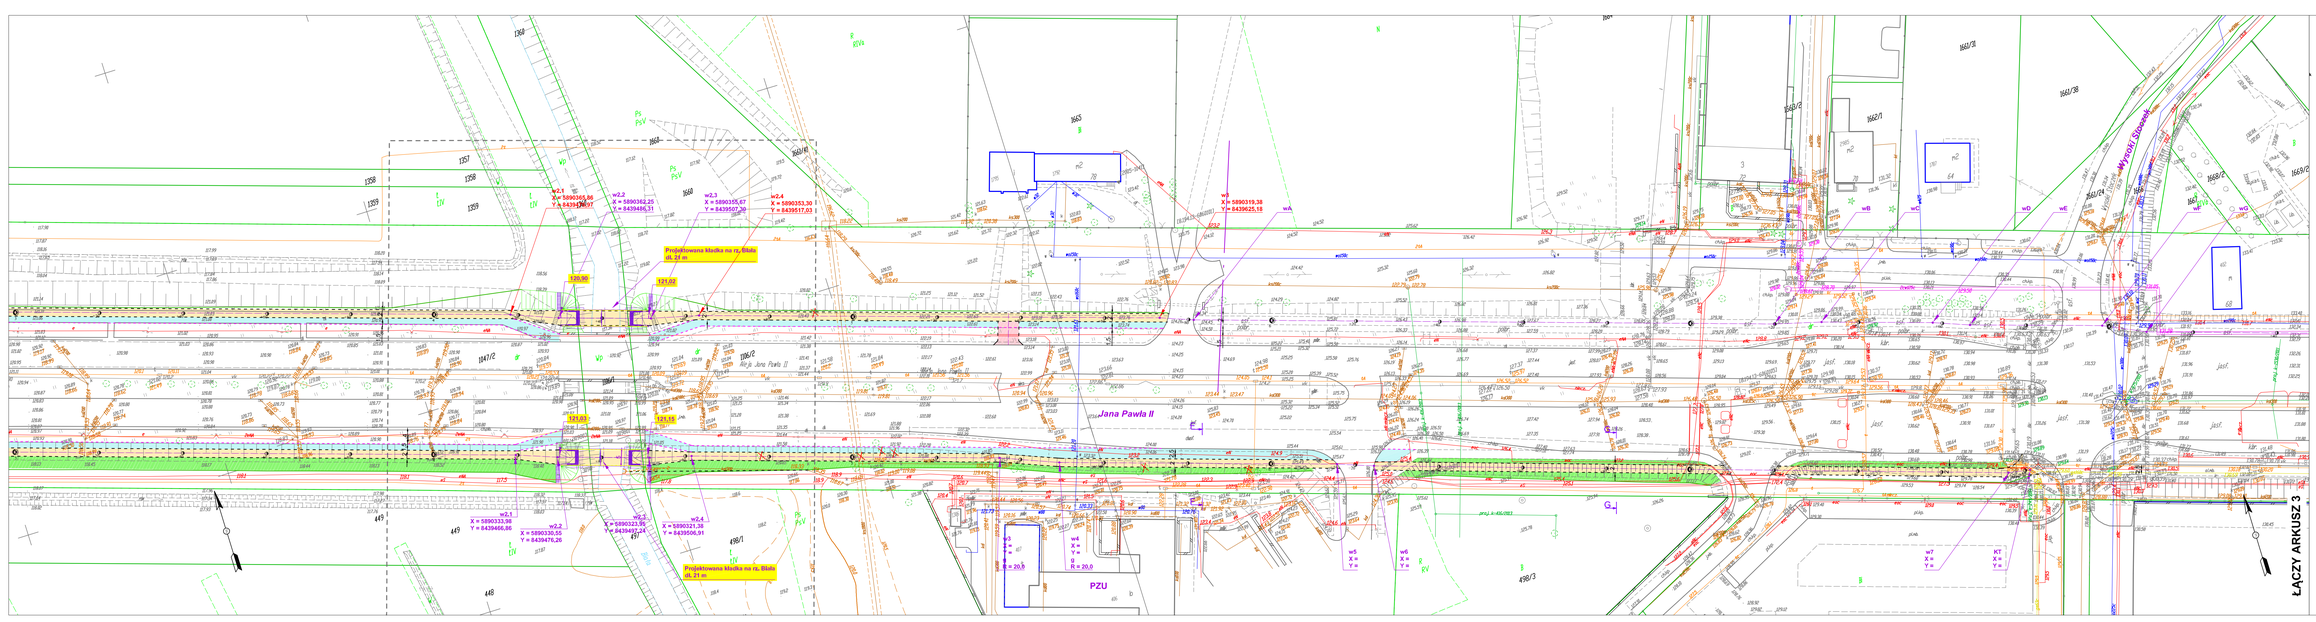

PLAN SYTUACYJNY

al. Jana Pawła II

skala 1:500

LEGENDA:

- Proj. chrzestu 6x20 cm
- Proj. chrzestu 8x30 cm
- Proj. now. drogi rowerowej
- Projektowana nawierzchnia chodników
- Projektowana nawierzchnia zjazdu
- Proj. zieleńca
- Drzewa do wycinki

1 2 3

ARKUSZ 2

PRACOWNIA PROJEKTOWA KOMI Sp. z o.o.
Pracownia Projektowa KOMI Sp. z o.o.
13 - 274 Białystok, ul. Mazurskiego 24 m.137
email: biuro@komi.com.pl
tel./fax 85 74 20 117, tel. 85 51 00 58

SKALA 1:500	NAZWA RYSUNKU PLAN SYTUACYJNY	NR RYSUNKU 1.2
OBIEKT al. Jana Pawła II w Białymstoku		ZONA X 2016
STADIUM BRANŻA	PROJEKTANT PW	FOLIA
DZIEŃ Pracownia	Inż. Bł. Robert Chodek PROJEKTOWANIE w zakres drogowej Inż. Bł.	