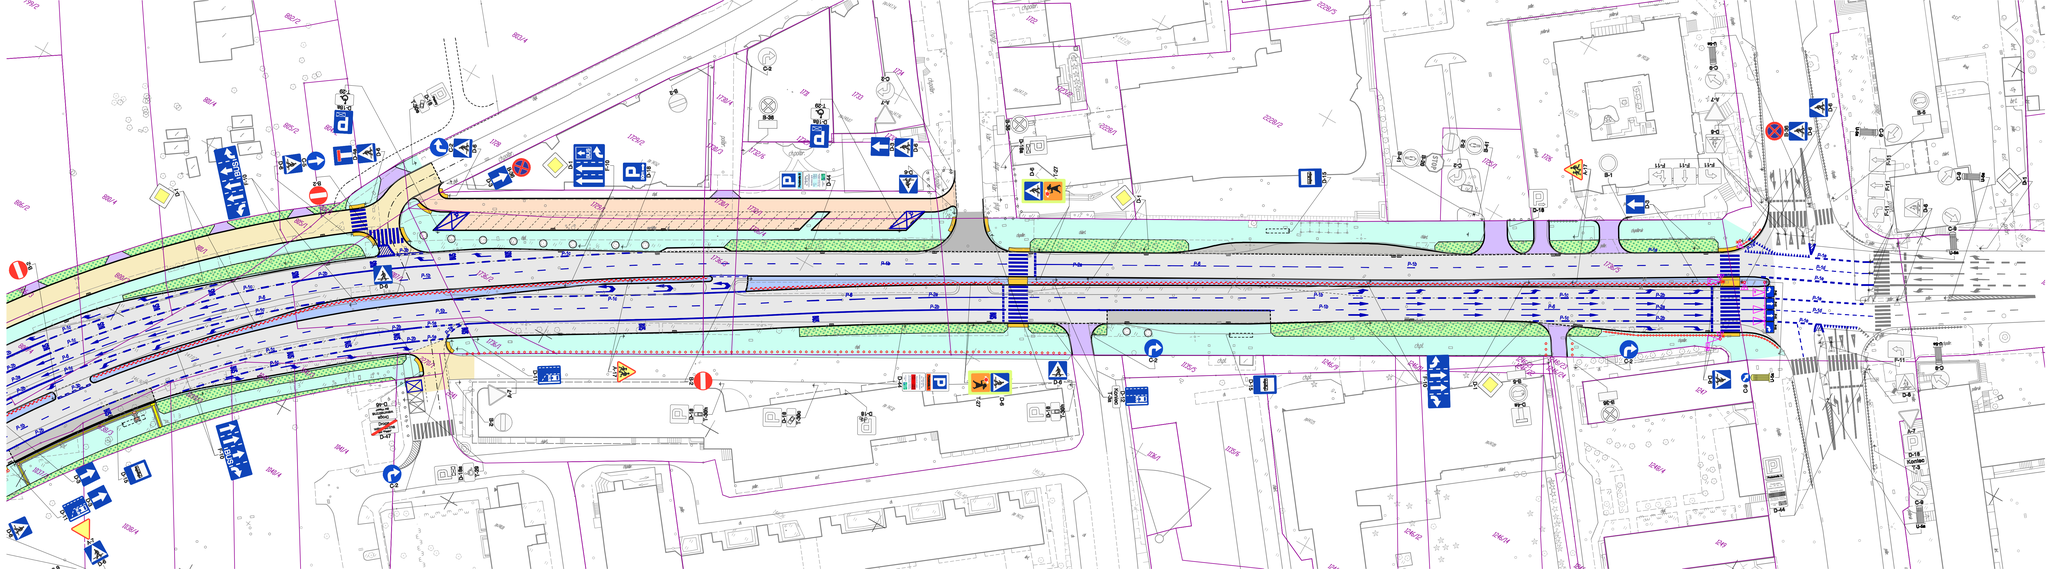


ZATWIERDZAM Z UWAGAMI BEZ UWAG
STAŁĄ ORGANIZACJĘ RUCHU
W pasie drogowym
w Białymstoku, Termin w którym powinno zostać wykonane zatwierdzona organizacja ruchu: 15 XII 2017
Jednostka wprowadzająca organizację ruchu zobowiązana jest zawiadomić organ zarządzający ruchem, zarząd drogi oraz wojewódzkiego Komendanta Policji o terminie wprowadzenia organizacji ruchu na piśmie, 7 dni przed dniem ich wprowadzenia.
Białystok, dnia 26.01.2018 r. podpis

Projekt - ...
organizacji ruchu zmieniję
pozytywną opinię - ...
KONSERWATOR PRZYRODY
na podstawie art. 117 ust. 1 ustawy z dnia 16 kwietnia 2004 r. o ochronie przyrody (Dz. U. z 2013 r. poz. 627 z późn. zm.)

LEGENDA

- ZJAZDY
- CHODNIKI
- ZIELEŃCE
- DROGI ROWEROWE
- KRAWĘŻNIKI JEZDNI
- KRAWĘŻNIKI CHODNIKI I DRÓG ROWEROWYCH
- PROJEKTOWANE ZNAKI POZIOME
- ISTNIEJĄCE ZNAKI POZIOME
- OGRODZENIE PANELOWE U-12a
- OGRODZENIE LAŃCUCHOWE U-12b
- OGRODZENIE TYPU "ŻŁOBY HERKSEO"
- WIATY PRZYSTANKOWE
- SYGNALIZATORY ISTNIEJĄCE / PROJEKTOWANE
- SŁUPKI BLOKUJĄCE ISTNIEJĄCE / PROJEKTOWANE
- A-7 - ISTNIEJĄCE ZNAKI PIONOWE
- D-6 - PROJEKTOWANE ZNAKI PIONOWE

PROJEKTOWANIE DRÓG I UZBROJENIA TERENU
PRACOWNIA PROJEKTOWA
tel.: 85 72 22 519
email: prolus@o2.pl

OBIEKT: UL. LEGIONOWA NA ODCINKU OD UL. OSZEYKOWSKIEJ DO UL. M. SKŁODOWSKIEJ-CURIE W BIAŁYMSTOKU	TEMAT: PROJEKT STAŁEJ ORGANIZACJI RUCHU		
	SKALA:	NR RYS.:	DATA:
NAZWA RYS.: PLAN SYTUACYJNY PROJEKTOWANEGO OZNAKOWANIA - ARKUSZ 2	1:500	2	10.2016
PROJEKTANT:	MGR INŻ. PIOTR ŁUSZYŃSKI		
NR UPRAWNIEŃ:	Bł. 13902		
WSPÓŁPRACA:	INŻ. KATARZYNA SZORC		