

## Prezydent Miasta Białegostoku ogłasza:

### Pierwszy przetarg ustny nieograniczony na sprzedaż gminnej nieruchomości:

1. **Rodzaj nieruchomości:** lokal mieszkalny.
- 1.1 **Położenie i opis:** lokal mieszkalny nr 44, stanowiący własność Gminy Białystok, położony przy ul. M. Curie-Skłodowskiej 13 w Białymstoku, składający się z 3 pokoi, kuchni, łazienki z WC i przedpokoju, o pow. użytkowej **45,60 m<sup>2</sup>** (4 izby), położony na X piętrze, z pomieszczeniem przynależnym (piwnica) o pow. użytkowej **2,10 m<sup>2</sup>**, zbywany wraz ze sprzedażą ułamkowej części gruntu oznaczonego jako działka nr 1841, o pow. **0,0356 ha**, obręb 11 – Śródmieście, Kw. Nr BI1B/00073798/0.

Nr lokalu	Powierzchnia lokalu [m <sup>2</sup> ]	Udział w nieruchomości	Cena lokalu mieszkalnego [zł]	Cena udziału w gruncie [zł]	Cena wywoławcza [zł]	Wadium [zł]
44	45,60 + pomieszczenie przynależne 2,10	713/35600	175.400,00	6.000,00	<b>181.400,00</b>	<b>18.200,00</b>

Ponadto nabywca poniesie koszty związane z określeniem wartości nieruchomości lokalowej w kwocie **180,00 zł** (zwolnione z podatku VAT) oraz sporządzeniem świadectwa charakterystyki energetycznej lokalu w kwocie **84,00 zł** (zwolnione z podatku VAT).

- 1.2 **Przeznaczenie i sposób zagospodarowania** – działka zagospodarowana zabudową mieszkaniową wielorodzinną, uzbrojenie w sieci pełne.
- 1.3 **Obciążenia nieruchomości** – brak.
- 1.4 **Termin przetargu** – 19 lutego 2019 r. (wtorek), godz. 11<sup>00</sup>, sala 10 Urzędu Miejskiego przy ul. Słonimskiej 1 w Białymstoku.
- 1.5 **Termin wpłaty wadium w pieniądzu, w kwocie 18.200,00 zł** – do dnia 13 lutego 2019 r. Za datę wpłaty uważać się będzie datę wpływu pieniędzy na konto sprzedającego.
- 1.6 **O wysokości postąpienia** decydują uczestnicy przetargu – nie mniej niż **1.820,00 zł**.
- 1.7 **Terminy okazania lokalu** – 07 lutego 2019 r. w godz. 10<sup>00</sup> – 10<sup>30</sup> oraz 11 lutego 2019 r. w godz. 10<sup>00</sup> – 10<sup>30</sup>.

### 2. Informacje dodatkowe dotyczące zbywanego lokalu mieszkalnego:

- 2.1 Zbycie lokalu mieszkalnego korzysta ze zwolnienia z podatku VAT na podstawie art. 43 ust. 1 pkt 10 w związku z art. 29a ust. 8 ustawy z dnia 11 marca 2004 r. o podatku od towarów i usług (Dz. U. z 2018 r. poz. 2174, ze zm.).
- 2.2 Warunkiem przystąpienia do przetargu jest okazanie komisji przetargowej dowodu tożsamości oraz wpłata wadium w pieniądzu przelewem na konto Urzędu Miejskiego Departamentu Rachunkowości Pekao S.A. Nr 37 1240 5211 1111 0010 3553 7299.

- 2.3 Podmioty podlegające wpisom do rejestrów, winny przedłożyć aktualny wypis z Krajowego Rejestru Sądowego, wydany w ciągu ostatnich trzech miesięcy, natomiast spółki cywilne – umowę spółki.
- 2.4 W przypadku reprezentowania osoby prawnej lub fizycznej przez pełnomocnika należy przedłożyć pełnomocnictwo upoważniające do działania na każdym etapie postępowania przetargowego z notarialnie poświadczonym podpisem mocodawcy, natomiast do czynności przetargowych i nabycia w drodze umowy notarialnej pełnomocnictwo w formie aktu notarialnego.
- 2.5 W przypadku małżonków, do dokonywania czynności przetargowych konieczna jest obecność obojga małżonków lub jednego z nich z pełnomocnictwem drugiego małżonka, zawierającym zgodę na odpłatne nabycie nieruchomości. Pełnomocnictwo do czynności przetargowych i nabycia w drodze umowy notarialnej powinno być sporządzone w formie aktu notarialnego, natomiast do czynności przetargowych dopuszczalne jest pełnomocnictwo współmałżonka w formie pisemnej z poświadczonym notarialnie podpisem. Małżonek pozostający w rozdzielności majątkowej powinien przedłożyć dokument potwierdzający zniesienie wspólności ustawowej majątkowej małżeńskiej.
- 2.6 Przy nabyciu nieruchomości lokalowej przez cudzoziemca zastosowanie mają przepisy ustawy z dnia 24 marca 1920 r. o nabywaniu nieruchomości przez cudzoziemców (Dz. U. z 2017 r. poz. 2278).
- 2.7 Wadium wpłacone przez osobę, która wygra przetarg, zaliczone zostanie na poczet ceny nabycia. Pozostałym osobom wadium zwraca się w terminie 3 dni od daty zamknięcia przetargu – warunkiem jest podanie danych adresowych oraz numeru konta, na które powinno być zwrócone wadium. Cena nabycia płatna jest przed zawarciem umowy przenoszącej własność lokalu.
- 2.8 Zawiadomienie o terminie i miejscu zawarcia umowy notarialnej nastąpi w ciągu 21 dni od daty zamknięcia przetargu. Nieprzystąpienie bez usprawiedliwienia do zawarcia umowy w miejscu i terminie podanym w zawiadomieniu uprawnia organizatora przetargu do odstąpienia od zawarcia umowy, a wpłacone wadium nie podlega zwrotowi. Koszty umowy ponosi nabywca.
- 2.9 Zbywca przekaze nabywcy świadectwo charakterystyki energetycznej lokalu w dniu zawarcia umowy przenoszącej własność lokalu. Wskaźnik rocznego zapotrzebowania na energię końcową wynosi 183,87 kWh/(m<sup>2</sup> · rok).
- 2.10 Zarząd nieruchomością przy **ul. M. Curie-Skłodowskiej 13** jest sprawowany w oparciu o przepisy ustawy z dnia 24 czerwca 1994 r. o własności lokali (Dz. U. z 2018 r. poz. 716, ze zm.).

Zastrzega się prawo odwołania przetargu z ważnych powodów, z podaniem uzasadnionej przyczyny.

Szczegółowe informacje dotyczące przedmiotowej nieruchomości lokalowej można uzyskać w Departamencie Skarbu Urzędu Miejskiego w Białymstoku przy ul. Słonimskiej 1 (pokój 706 tel. /085/ 869-61-59).

Ogłoszenie opublikowane zostało również w Internecie na stronie

**[www.bip.bialystok.pl](http://www.bip.bialystok.pl) oraz [www.bialystok.pl](http://www.bialystok.pl)**

Przetarg zostanie przeprowadzony na podstawie art. 38 ustawy z dnia 21 sierpnia 1997 r. o gospodarce nieruchomościami (Dz. U. z 2018 r. poz. 2204, ze zm.) oraz rozporządzenia Rady Ministrów z dnia 14 września 2004 r. w sprawie sposobu i trybu przeprowadzania przetargów oraz rokowań na zbycie nieruchomości (Dz. U. z 2014 r. poz. 1490).

**Informacja o przetwarzaniu danych:**

- 1) Administratorem danych jest Prezydent Miasta Białegostoku, Urząd Miejski w Białymstoku, ul. Słonimska 1, 15-950 Białystok.
- 2) Kontakt do Inspektora Ochrony Danych: Urząd Miejski w Białymstoku, ul. Słonimska 1, 15-950 Białystok, tel. (85) 879-79-79, e-mail: bbi@um.bialystok.pl.
- 3) Dane osobowe są zbierane w celu realizacji procedury przetargowej związanej ze sprzedażą nieruchomości lokalowej.
- 4) Dane osobowe będą przetwarzane w ramach dokumentacji prowadzonej w formie papierowej i elektronicznej na podstawie przepisów prawa dotyczących archiwizacji, przez okres niezbędny do realizacji celów przetwarzania, lecz nie krócej niż okres wskazany w przepisach o archiwizacji.
- 5) Uczestnikom przetargu przysługuje prawo do żądania dostępu do własnych danych, prawo do sprostowania danych oraz prawo do wniesienia skargi do organu nadzorczego, którym jest Prezes Urzędu Ochrony Danych Osobowych.
- 6) Podanie danych jest ustawowym warunkiem, umożliwiającym uczestnictwo w przetargu, a ich niepodanie skutkować będzie niedopuszczeniem do udziału w przetargu.

ZASTĘPCA PREZYDENTA MIASTA


Zbigniew Niktorowicz

08 STY. 2019



Lokal mieszkalny ul. Skłodowskiej 13 m ss pow 55,60 m<sup>2</sup>

INWENTARYZACJA RZUT X PIĘTRA 1:100

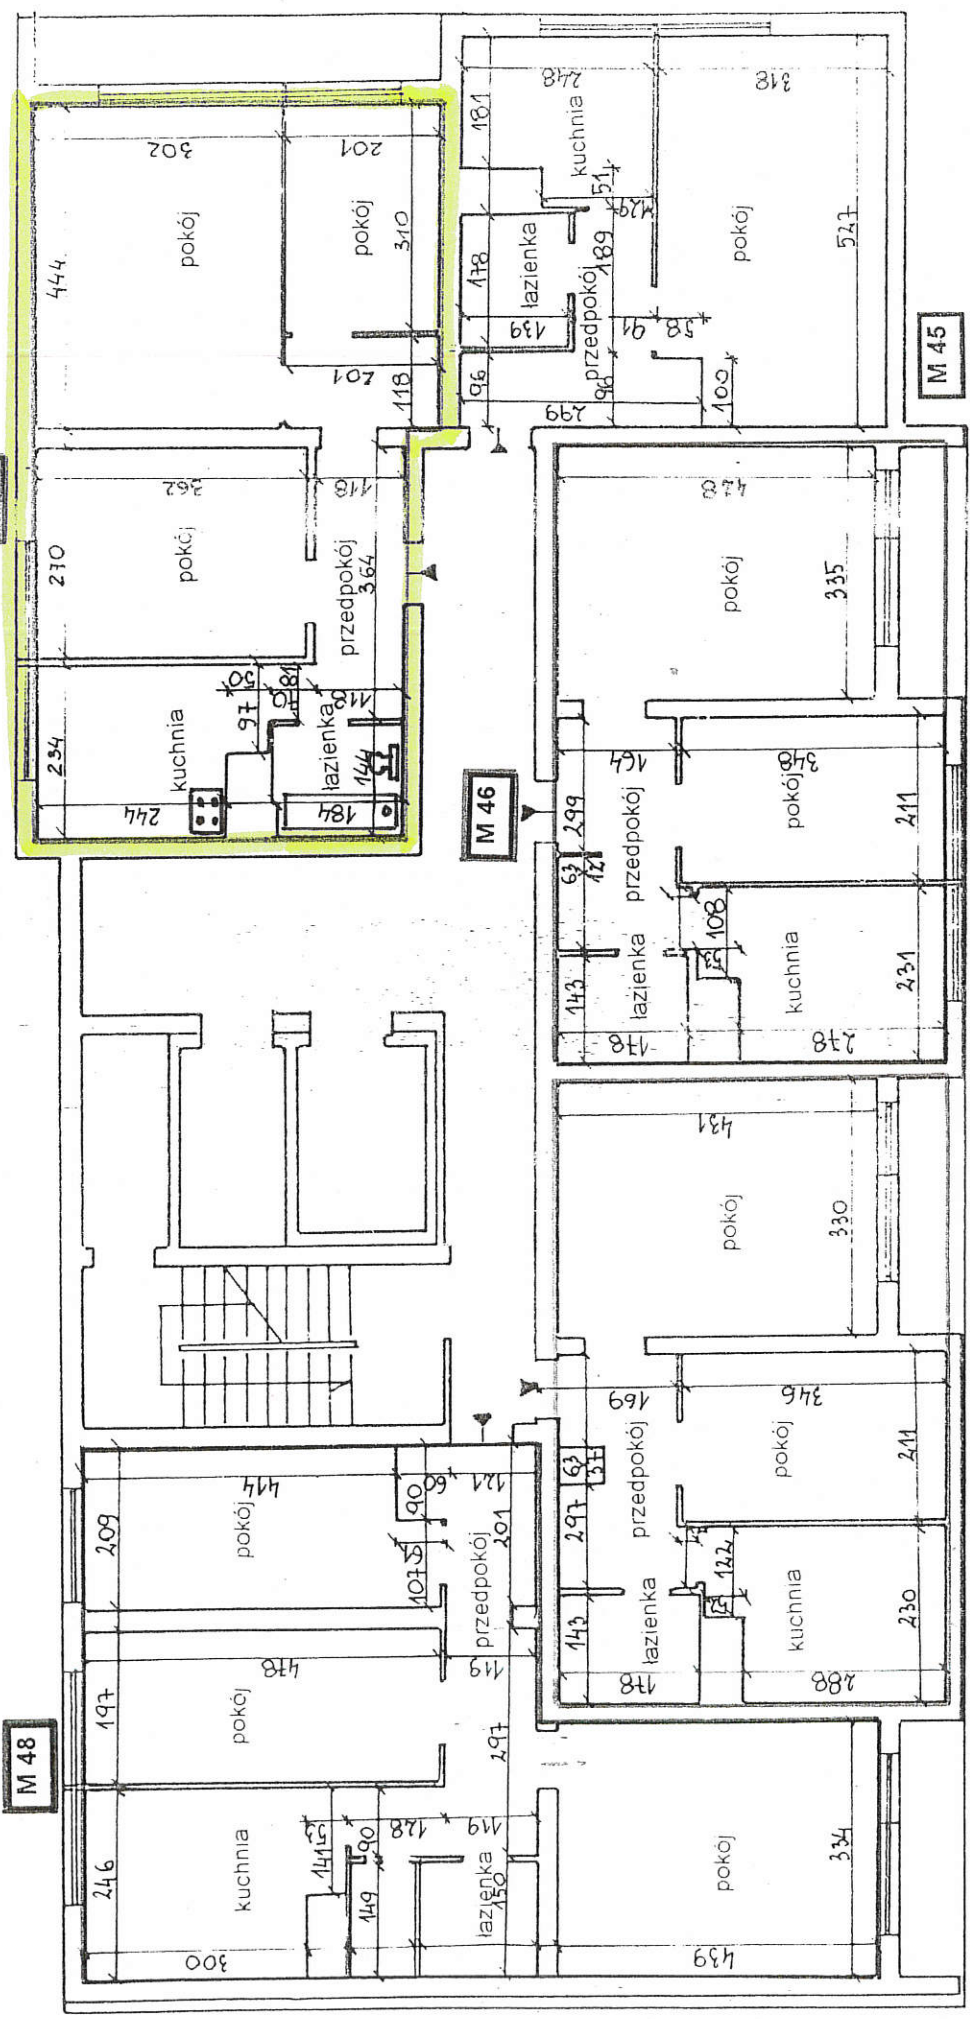

	pokój	pokój	pokój	kuchnia	przedpokój	łazienka	W.C.	Razem
M 44	13,41	9,77	6,23	6,19	7,34	2,65		45,6
M 45	16,18		5,66	4,59	2,47			28,9
M 46	14,34	7,34	6,99	4,83	2,54			36,0
M 47	14,22	7,30	7,25	4,79	2,54			36,1
M 48	14,66	9,30	9,42	8,13	7,77	2,13	1,31	52,7

**INSPEKTOR NADZORU**  
*Jerzy Skowroński*  
 BL/66/87

**Zarząd Mieria Komunalnego**  
 15-370 Biłystok, ul. gen. J. Bema 89/1  
 tel. 085 74-79-430, fax 085 74-79-483

ELŻBIETA  
 ANISZCZAK  
 Przewidywany lokal mieszkalny  
 w sprawie wyznaczenia i określenia  
 w przepisach techniczno-budowlanych  
 dla tego rodzaju lokali.



