
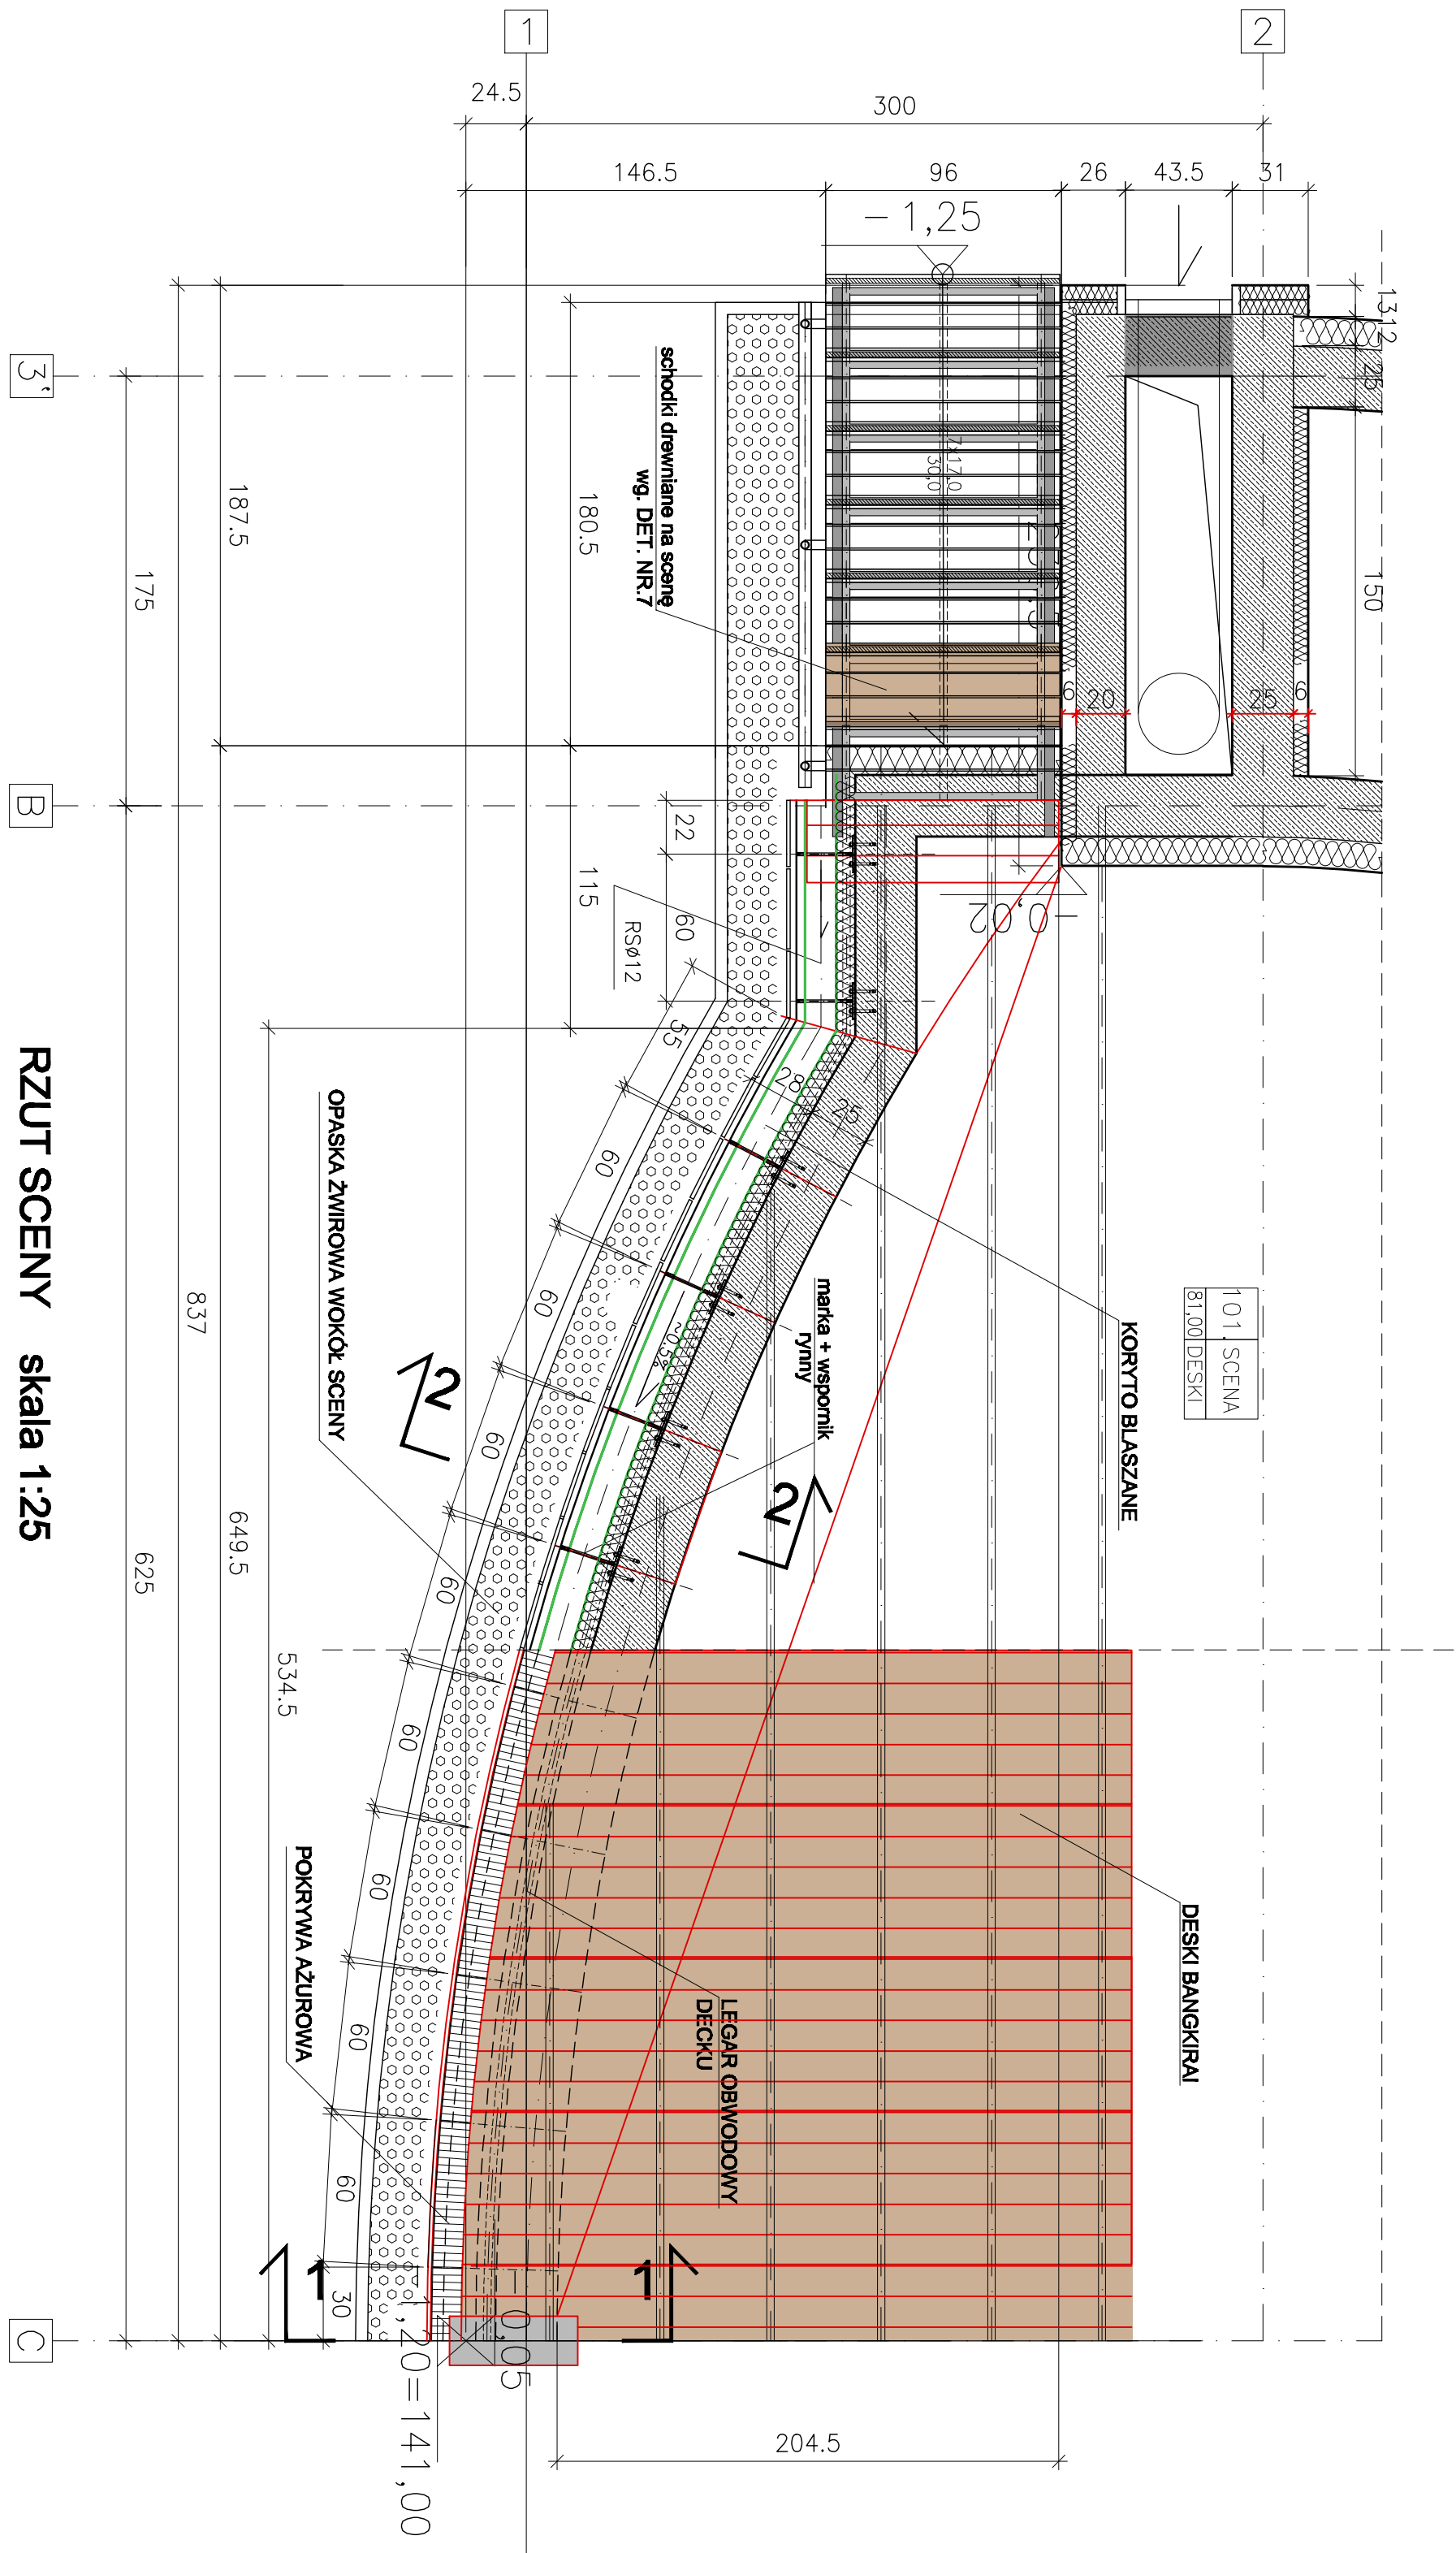


- UWAGI**
- WYMIARY SPRAWDZIĆ W NATURZE.
  - ELEMENTY PASOWAĆ NA BUDOWIE
  - ELEMENTY STALOWE ZABEZPIECZYĆ ANTYKOROZYJNIE
- ZESTAW ELEMENTÓW**
1. MARKA 21x15cm gr. 10mm - szl.22
  2. PŁASKOWNIK 30x8 - dł. ok. 8,0mb
  3. PŁASKOWNIK 65x8 - dł. ok. 7,7mb
  4. KĄTOWNIK 35x35x4 - dł. ok. 13,0mb
  5. KĄTOWNIK 25x25x3 - dł. ok. 13,0mb
  6. CEOWNIK 50x38x5 - dł. ok. 13,0mb

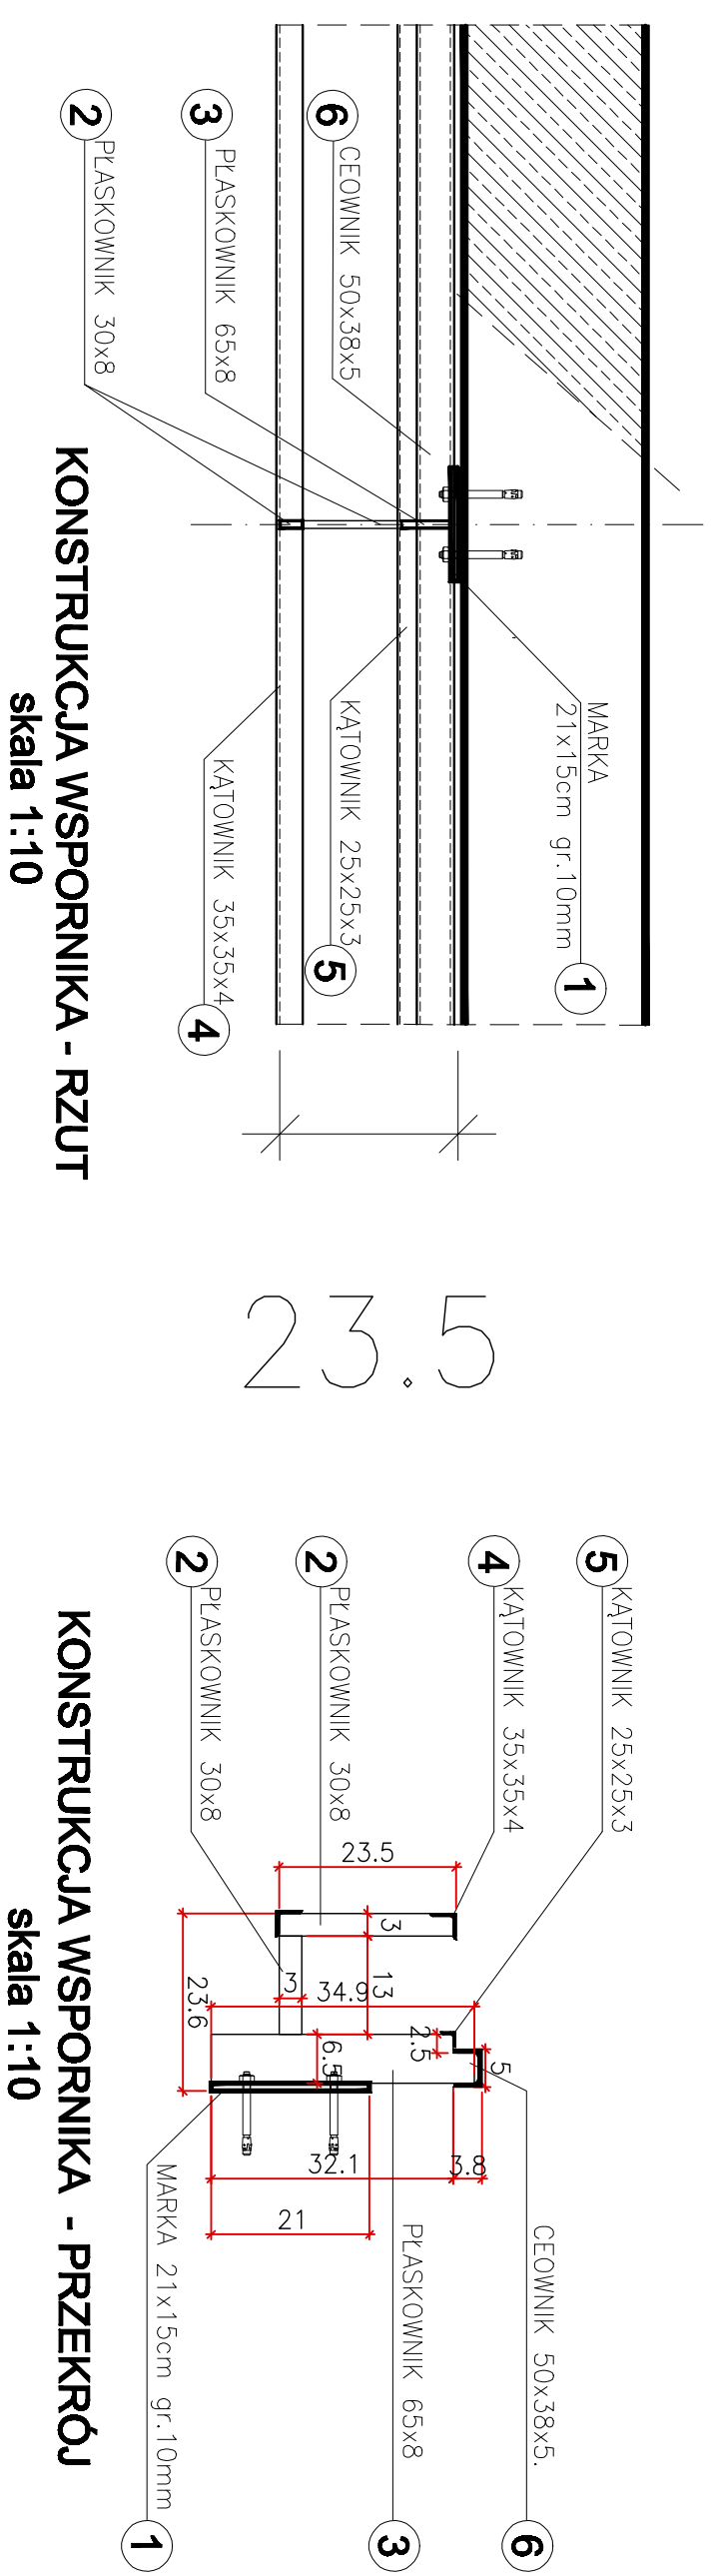

<b>INWESTOR:</b> URZĄD MIEJSKI W BIAŁYMSTOKU		ul. Sporna 1, 15-850 Białystok tel. (85) 978-90-00	
<b>JEDNOSTKA PROJEKTOWA:</b> PRACOWNIA ARCHITECTURY KRAJOBRAZU WANDA DUDZEK WYBODOWSKA		01-911 WARSZAWA, ul. Reja 123 00-693 Białystok mail: wanda.wybodowska@poczta.pl mail: wanda.wybodowska@poczta.pl	
<b>Temat:</b> PROJEKT REMALORYZACJI ZABYTKOWEGO PARKU PLANTY W BIAŁYMSTOKU		<b>Faza:</b> PROJEKT WYKONAWCZY	
<b>Nazwa rysunku:</b> ETAP II. MUSZLA KONCERTOWA		<b>Data:</b> KWIECIEŃ 2007	
<b>PRACOWNIA ARCHITECTONICZNA</b>		<b>ARCHITECTURA</b>	
arch. Katarzyna Anna Mach e-mail: katarzyna.mach@poczta.pl		02-549 Warszawa, ul. Miodowa 67/69 tel. (22) 659 13 88 mail: dzizyadek@poczta.pl, tel. (22) 659 13 88	
<b>ARCHITECTURA</b>		<b>PROJEKT WYKONAWCZY - DETALE</b>	
<b>RYNNA OBWODOWA SCENY</b>		<b>PROJEKT MUSZLI KONCERTOWEJ W PARKU PLANTY W BIAŁYMSTOKU</b>	
<b>PROJEKTANT:</b> MGR INŻ. ARCH. KATARZYNA MACH	<b>SPRACUJĄCY:</b> ARCHITECTURA	<b>INŻYNIER:</b> SI. 3190	<b>PODSZKIC:</b> 04.2007
<b>TECH. ELIZBIETA WLODEK</b>			
			<b>1 / 9</b>