


Schemat nr 2 dodatkowy do Czasowej Organizacji Ruchu ulicy Klepackiej

- objazd na czas wykonywania warstwy ścieralnej

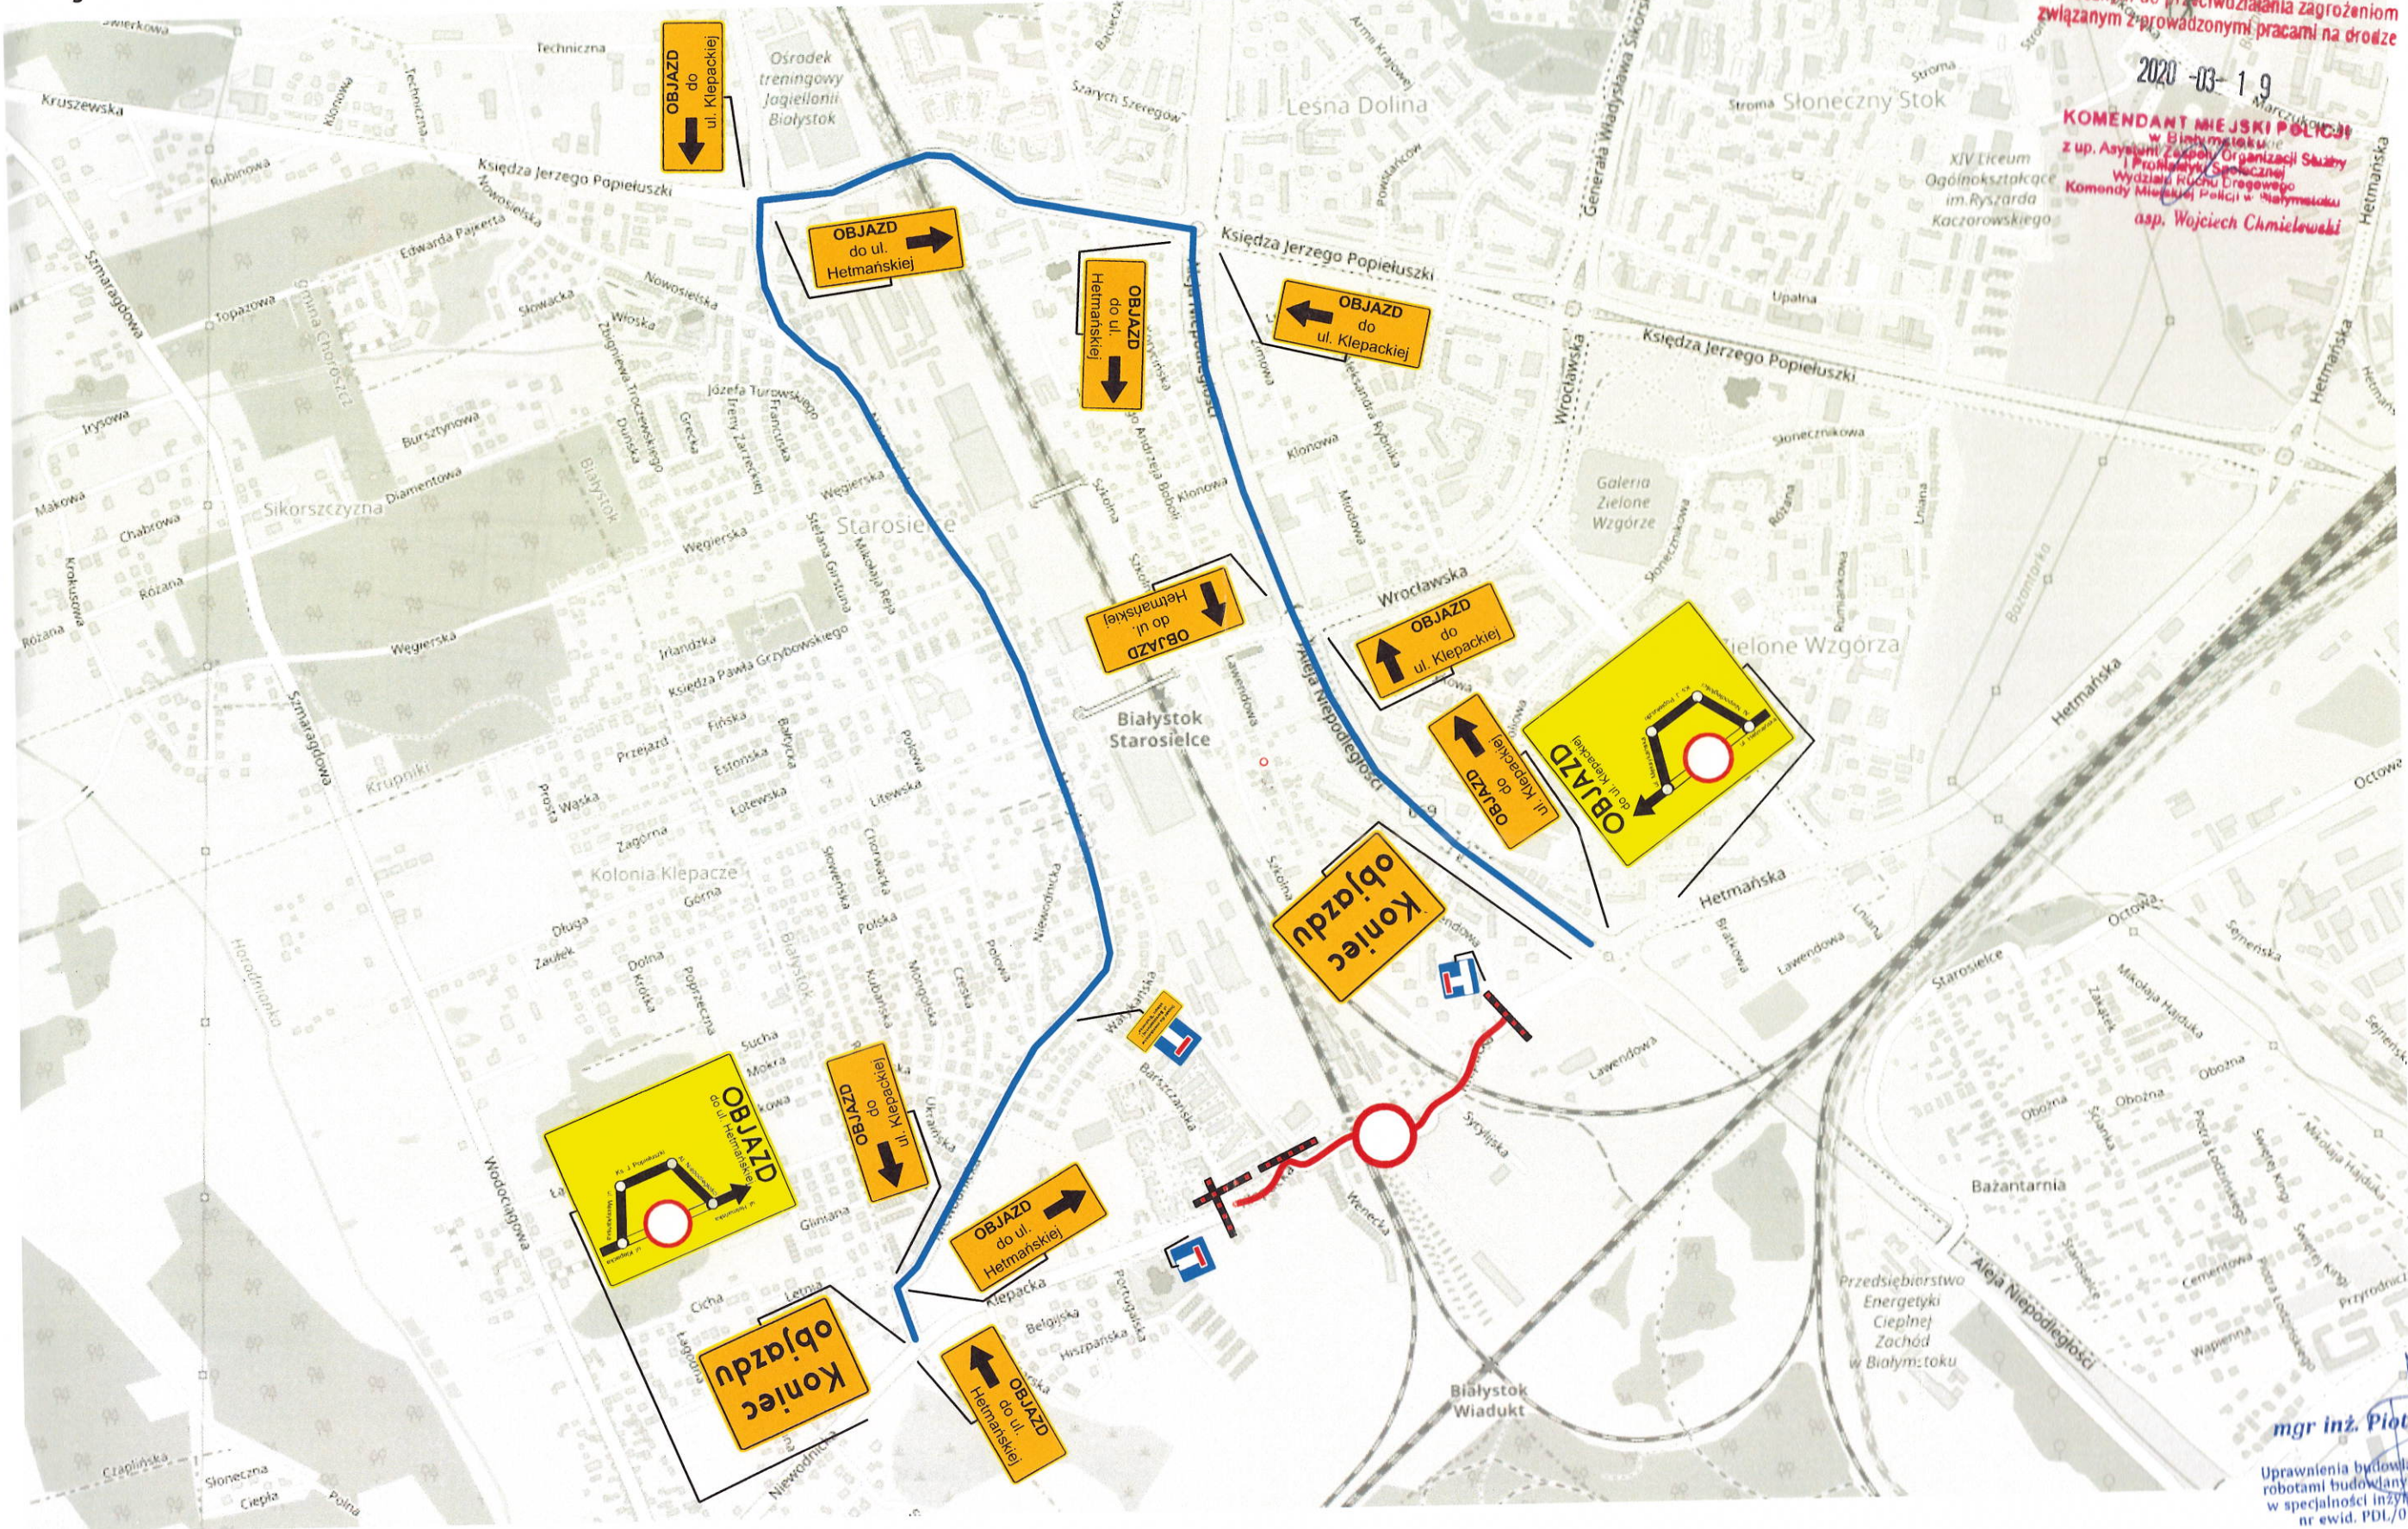

Opiniuję pozytywnie pod warunkiem
zobowiązania wykonawcy robót do natychmiastowej
realizacji uwag Policji i zarządcy drogi w zakresie
koniecznym do przeciwdziałania zagrożeniom
związanym z prowadzonymi pracami na drodze

2020-03-19

KOMENDANT MIEJSKI POLICJI
w Białymstoku
z up. Asystent Zastępcy Organizacji Świadczenia
i Profilaktyki Specjalnej
Wydział Ruchu Drogowego
Komendy Miejskiej Policji w Białymstoku
asp. Wojciech Chmielewski

mgr inż. Piotr Rybarski
Uprawnienia budowlane do kierowania
robotami budowlanymi bez ograniczeń
w specjalności inżynierskiej drogowej
nr ewid. PDI/0124/WBD/15