


WYRYS ZE STUDIUM UWARUNKOWAŃ I KIERUNKÓW ZAGOSPODAROWANIA PRZESTRZENNEGO BIAŁEGOSTOKU

uchwałonego uchwałą XX/256/99 Rady Miejskiej Białegostoku z dnia 29 listopada 1999r.,  
zmienionego uchwałami Rady Miejskiej Białegostoku: Nr X/82/03 z dnia 30 czerwca 2003r.,  
Nr XLIV/502/05 z dnia 27 czerwca 2005r., Nr XXVIII/317/08 z dnia 26 maja 2008r.,  
Nr XXXI/373/08 z dnia 8 września 2008r. oraz uchwałami Rady Miasta Białystok:  
Nr XXXV/405/12 z dnia 26 listopada 2012 r. oraz Nr LV/634/14 z dnia 10 lutego 2014 r.

0 400 800 1200 1600 2000m

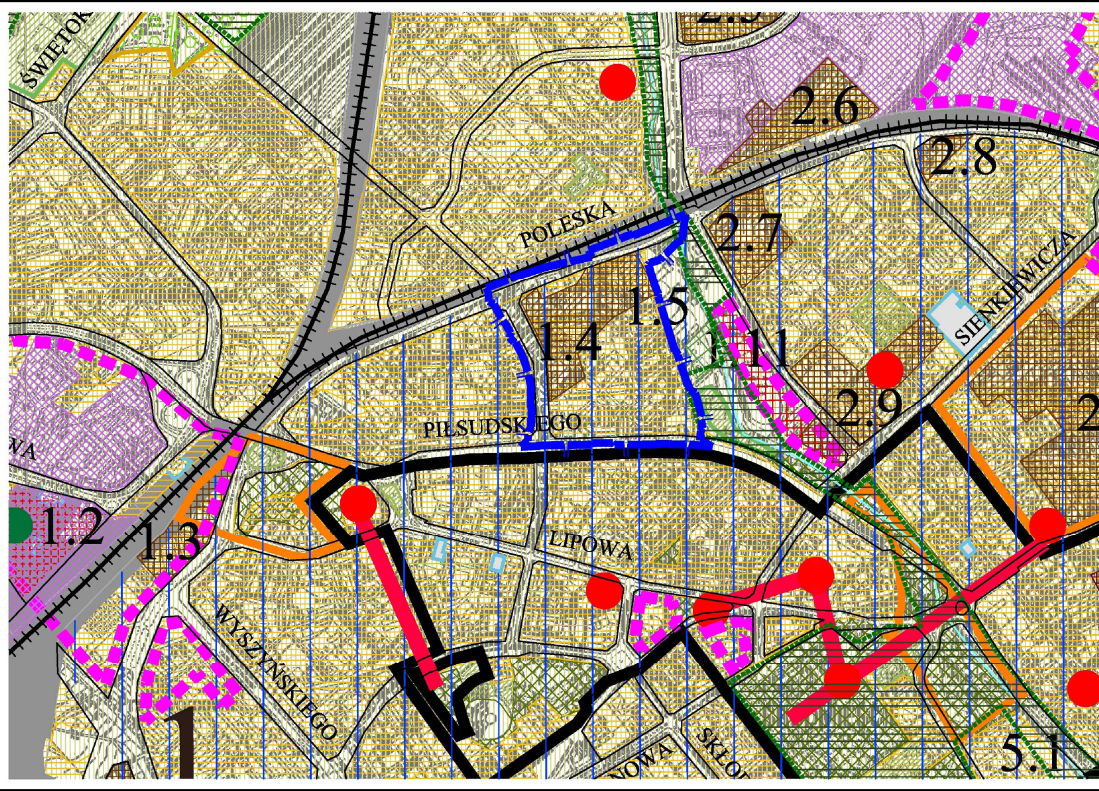

OZNACZENIA

- granicz obszar objęty planem
  - granicz strażnic
  - obszar planowania przestrzennego
  - tereny i sieci kolejowe PKP
  - tereny zamieszkałe PKP
  - tereny strefy urbanistycznej
- OBZAR DO ZACHOWANIA I MODERNIZACJI:
- Wody powierzchniowe
  - obszary cieków wodnych: uroczyska i
  - układ planowania przestrzennego
  - Tereny zielone miejskiej i wiejskiej
  - zabudowa
  - tereny sportowo-rekreacyjne
- Pozostałe tereny:
- poziomie tereny zabudowane - do sukcesywnej modernizacji i uzupełnienia
  - niezabudowane do utrzymania i modernizacji
- OBZAR STRATEGICZNE, KTÓRE MOGĄ BYĆ PRZEZNIKOWANE (DO):
- przebieg
  - obszary planowania przestrzennego (ostateczny)
  - obszary planowania przestrzennego (ostateczny)
- MIEJSCA SZCZEGÓLNE DO UWZGLĘDNIENIA W PLANOWANIU I DECYZJACH ADMINISTRACYJNYCH:
- granicz strefy ochrony konserwacji A i B
  - obszary planowania przestrzennego
  - historyczne sieci komunikacyjne
- POLITYKA PLANISTYCZNA
- obszar strategiczny polityki w celu skoordynowania
  - obszaru planowania przestrzennego i polityki planowania
  - publicznych (obszary, historyczny)
  - systemy planowania przestrzennego
  - obszary planowania przestrzennego (ostateczny)
  - systemy planowania przestrzennego (ostateczny)

# MIEJSCOWY PLAN ZAGOSPODAROWANIA PRZESTRZENNEGO CZĘŚCI OSIEDLA CENTRUM W BIAŁYMSTOKU (REJON AL. J. PIŁSUDSKIEGO I UL. CZYSTEJ)

SKALA 1: 1000

0 20 40 60 80 100m

Załącznik Nr 1  
do Uchwały Nr .....  
Rady Miasta Białystok  
z dnia .....

OZNACZENIA:

- WYRÓŻNIK GRAFICZNY GRANICY OBSZARU OBJĘTEGO PLANEM
  - RZECZYWISTA GRANICA OBSZARU OBJĘTEGO PLANEM
  - LINIE ROZGRANICZAJĄCE
  - LINIE WYDZIELENIA WEWNĘTRZNEGO WRAZ Z SYMBOLEM
  - WYDZIELENIE WEWNĘTRZNE 'ZP' - ZIELEŃ URZĄDZONA
  - STREFA OCHRONNA OD OBSZARU KOLEJOWEGO
  - LINIE ZABUDOWY ŚCISLE OKREŚLONE
  - LINIE ZABUDOWY NIEPRZEKRACZAJĄCE
  - PROJEKTOWANE JEZDNI
  - PROJEKTOWANE PARKINGI / WYDZIELENIE MIEJSCA POSTOJOWE
  - BUDYNKI ZABYTKOWE WPISANE DO REJESTRU ZABYTKÓW
  - BUDYNKI ZABYTKOWE UJĘTE W GMINNEJ I WOJEWÓDZKIEJ EWIDENCJI ZABYTKÓW
  - NIEZABYTKOWE BUDYNKI I ZESPÓŁY BUDYNKÓW OBJĘTE OCHRONĄ
  - OŚIE KOMPOZYCYJNE I WIDOKOWE
  - DOMINANTA PRZESTRZENNA
  - AKCENT ARCHITEKTONICZNY
  - CIĄGI PIESE OGÓLNODESTEPNE
  - WYDZIELENIE DRÓGI ROWEROWE
  - WARTOŚCIOWY DRZEWOSTAN DO ZACHOWANIA
  - DRZEWA I SZPALERY DRZEW PROJEKTOWANE
  - AKCENT PŁASTYCZNY, POMNIK, RZĘBZA, FONTANNA ITP.
- INFRASTRUKTURA:
- KANALIZACJA SANITARNA PROJEKTOWANA
  - KANALIZACJA DESZCZOWA PROJEKTOWANA
  - SIĘC WODOCIĄGOWA PROJEKTOWANA
  - SIĘC GAZOWICZA PROJEKTOWANA
  - SIĘC ENERGETYCZNA PROJEKTOWANA
  - SIĘC TELEKOMUNIKACYJNA PROJEKTOWANA
  - SIĘC CIEPŁOWNICZA PROJEKTOWANA
  - INFRASTRUKTURA TECHNICZNA DO PRZEBUDOWY
  - STACJA TRANSFORMATOROWA ISTNIEJĄCA
- PRZEZNACZENIE TERENÓW:
- MW - ZABUDOWA MIESZKANIOWA WIELORODZINNA
  - U - ZABUDOWA USŁUGOWA
  - UO - ZABUDOWA USŁUGOWA Z ZAKRESU OŚWIATY
  - ZP - ZIELEŃ URZĄDZONA
  - KPL - PLACE
  - KP - CIĄGI PIESE OGÓLNODESTEPNE
  - KD - DRÓGI PUBLICZNE
  - KDW - DRÓGI WEWNĘTRZNE GMINNE
  - KX - PARKINGI