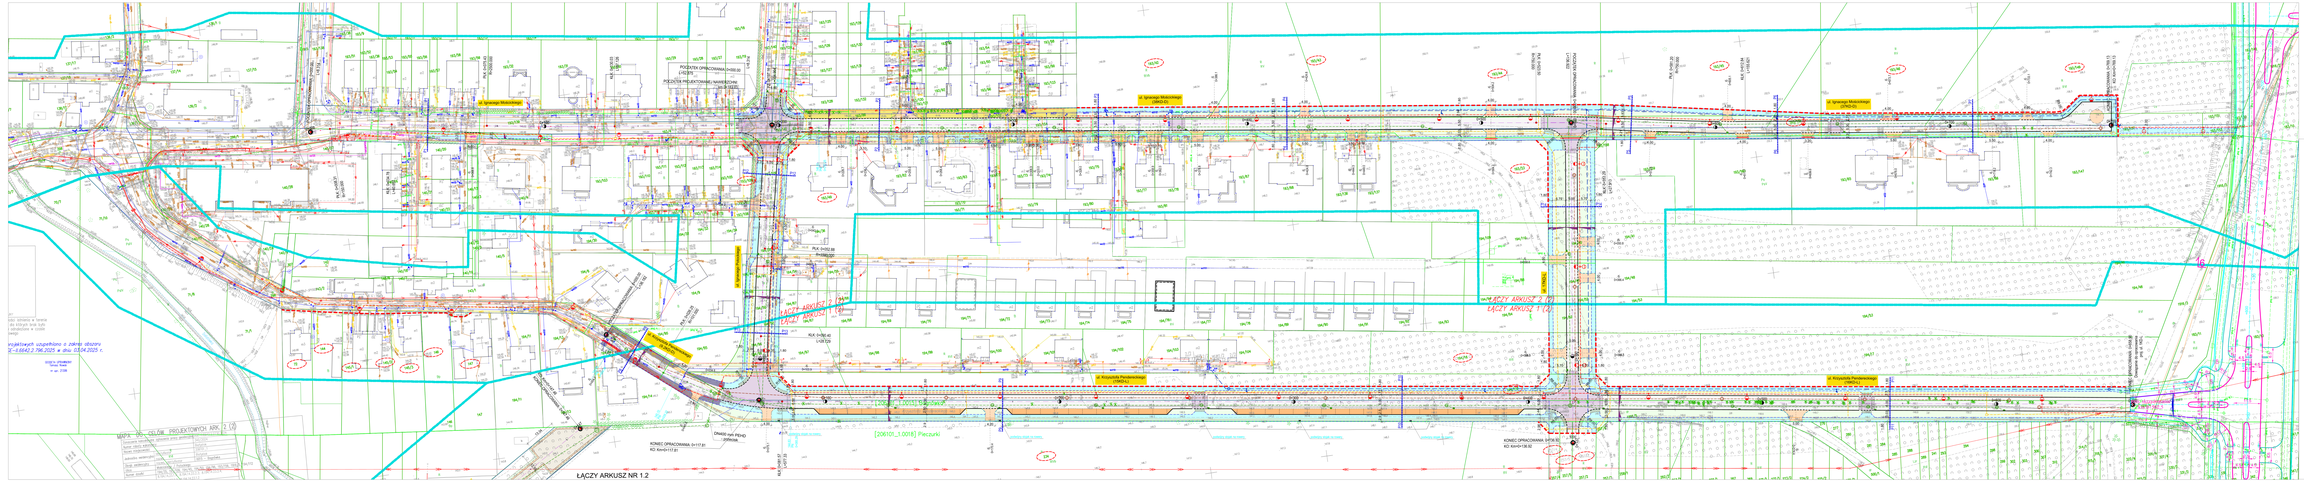

ul. Ignacego Mościckiego
ul. Ignacego Mościckiego (38KD-D)
ul. Ignacego Mościckiego (37KD-D)
ul. Ignacego Potockiego
ul. Krzysztofa Pendereckiego (9.2KD-D)
ul. Krzysztofa Pendereckiego (15KD-L)
ul. Krzysztofa Pendereckiego (16KD-L)
ul. 17KD-L
POCZĄTEK OPRACOWANIA: 0+000.00
L=8.314
POCZĄTEK OPRACOWANIA: 0+000.00
L=52.875
POCZĄTEK PROJEKTOWANEJ NAWIERZCHNI: km 0+183.03
POCZĄTEK OPRACOWANIA: 0+000.00
L=136.922
KONIEC OPRACOWANIA: 0+769.13
KO: Km=0+769.13
POCZĄTEK OPRACOWANIA: 0+000.00
L=36.182
KONIEC OPRACOWANIA: 0+147.46
KO: Km=0+147.46
KONIEC OPRACOWANIA: 0+117.81
KO: Km=0+117.81
KONIEC OPRACOWANIA: 0+136.92
KO: Km=0+136.92
KONIEC OPRACOWANIA: 0+658.90
Dowiązanie do opracowania proj. ul. 1KD-L
skrzyżowanie
DN400 mm PEHD - przecisk
podwójny stojak na rowery
ŁĄCZY ARKUSZ 2 (2)
ŁĄCZY ARKUSZ 1 (2)
ŁĄCZY ARKUSZ NR 1.2
[206101_1.0015] Bagnówka
[206101_1.0018] Pieczurki
...ości istnienia w terenie
... dla których brak było
... odnalezione w czasie
...owego
...rojektowych uzupełniono o zakres obszaru
...GE-II.6642.2.796.2025 w dniu 03.04.2025 r.
GEODETA UPRAWNIONY
Tomasz Nowak
nr upr. 21306
MAPA DO CELÓW PROJEKTOWYCH ARK. 2 (2)
Oznaczenie kancelaryjne zgłoszenia pracy geodezyjnej: GE-II.6642.2.2730.2024
Numer roboty wykonawcy: 340/2024
Nazwa miejscowości: Białystok
Jednostka ewidencyjna: identyfikator 206101_1; nazwa Białystok
Obręb ewidencyjny: identyfikator 0015; nazwa Bagnówka
Ulica: Mościckiego / Potockiego
Numer działki: 194/35, 193/109, 194/45, 194/50, 194/96, 193/156, 1916/5, 194/112

RYSUNEK 1.1

PROJEKT ZAGOSPODAROWANIA TERENU

SKALA 1:500

LEGENDA:

▭	projektowana jezdnia z kostki betonowej
▭	projektowana droga dla pieszych z kostki betonowej
▭	projektowana droga dla pieszych z kostki betonowej o wzmocnionej konstrukcji
▭	projektowane zjazdy / zatoki postojowe z kostki betonowej
▭	wyniesiona nawierzchnia z kostki betonowej
▨	projektowane rampy dla pieszych
▨	projektowany ciąg pieszo-jezdny
▨	projektowana nawierzchnia żwirowa
———	projektowane krawężniki 15x30 cm
- - -	projektowane krawężniki obniżone 15x22 cm
- - -	projektowane obrzeża 8x30 cm
- - -	projektowane obrzeża 6x20 cm
P1 ····· P1	miejsca lokalizacji przekrojów normalnych
◯	działki do podziału
———	granica istn. pasa drogowego
— — —	granica proj. pasa drogowego

Istniejące sieci uzbrojenia terenu :

ks	Kanalizacja sanitarna
kd	Kanalizacja deszczowa
wo	Sieć wodociągowa
t	Sieć telekomunikacyjna
gs	Sieć gazowa
eN,eS	Sieć elektroenergetyczna eN,eS
cw	Przewód ciepłowniczy
×—×—eN—×—×	Sieć elektroenergetyczna eN do likwidacji
×	Słupy oświetleniowe do likwidacji
◊	Hydrant do likwidacji
········	Kanalizacja deszczowa do likwidacji
—×—	Trasa zud do anulowania

Projektowane sieci uzbrojenia terenu :

- - -◯- - -	Kanalizacja deszczowa z wpustami
- - - -□	Wylot kanalizacji deszczowej
- - -◯- - -	Kanalizacja sanitarna
- - -●- - -	Oświetlenie uliczne
- - -□- - -	Kanał technologiczny
- - - - - -	Linie energetyczne nN
- - - - - -	Kanalizacja kablowa
— — —	Sieć wodociągowa
┘	Hydrant nadziemny

[redacted]