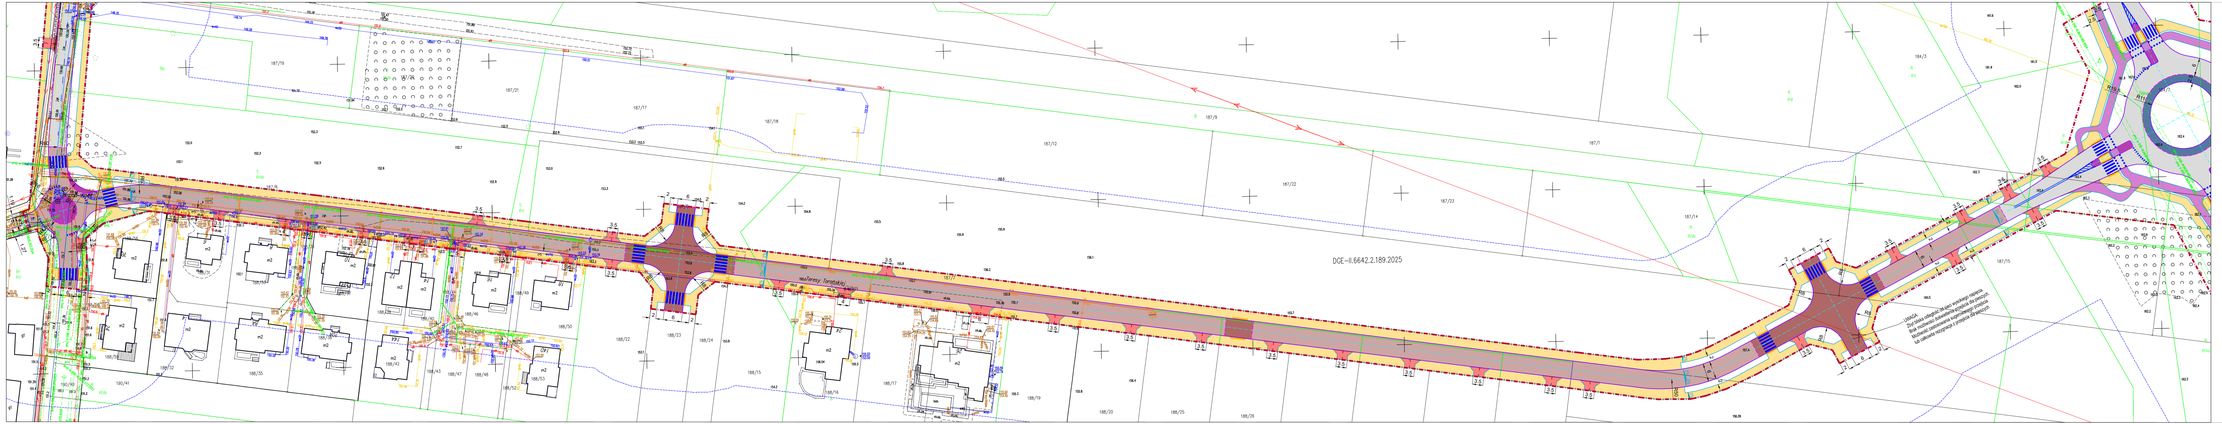

Teresy Torańskiej
DGE-II.6642.2.189.2025
187/19
187/20
187/21
187/17
187/18
187/6
187/12
187/9
187/1
187/22
187/23
187/14
187/15
187/7
184/3
184/7
188/56
188/31
188/33
188/37
188/39
188/40
188/44
188/46
188/49
188/50
188/58
188/59
188/32
188/35
188/38
188/42
188/43
188/47
188/48
188/52
188/53
188/22
188/23
188/24
188/15
188/16
188/17
188/19
188/20
188/25
188/26
190/40
190/41
R60
R50
R19.5
R11
R8
3.5
2
6
2.5
m2
g1
ch.kb.
j.gr.
Bp
S
RIVb
RV
R
RVI
RIVa
B
Br

UWAGA:
Zbyt bliska odległość od sieci wysokiego napięcia.
Brak możliwości doświetlenia przejścia dla pieszych.
Możliwość zastosowania sugerowanego przejścia
lub całkowita rezygnacja z przejścia dla pieszych

LEGENDA BRANŻY DROGOWEJ:

- ▬ · ▬ - granica realizacji przedsięwzięcia
- ▬ · ▬ - zakres ograniczonego korzystania z nieruchomości
- ▭ proj. nawierzchnia jezdni - mieszanka mineralno-asfaltowa
- ▨ proj. wyniesienie jezdni - mieszanka mineralno-asfaltowa
- ▨ proj. nawierzchnia jezdni - kostka betonowa
- ▨ proj. wyniesienie jezdni - kostka betonowa
- 🟪 proj. obrukowanie - kostka betonowa brukowa gr. 8 cm
- 🟦 proj. nawierzchnia kompozytowa
- 🟨 proj. nawierzchnia chodnika - kostka betonowa brukowa gr. 8 cm
- 🟪 proj. nawierzchnia drogi dla rowerów - mieszanka mineralno-asfaltowa
- 🟥 proj. zjazdy - kostka betonowa brukowa gr. 8 cm
- 🟧 proj. płyty brajl
- ▨ proj. żwirowanie w celu dowiązania proj. do istn. nawierzchni
- - - proj. oś drogi
- — proj. krawężnik betonowy 15x30 cm
- — proj. krawężnik betnowny najazdowy 15x22 cm
- - - proj. opornik betnowny 12x25 cm
- — proj. obrzeże betonowe 8x30 cm
- ▬ proj. oznakowanie poziome
- ▭ proj. przepust drogowy HDPE

[redacted]

WSPÓŁPRACA:

[redacted]

[redacted]

DATA
07.02.2025r.
1:500
2