

MAPA DO CELÓW PROJEKTOWYCH

Oznaczenie kancelaryjne zgłoszenia pracy geodezyjnej		DGE-II.6642.2.1744.2024
Numer roboty wykonawcy		176/2024
Nazwa miejscowości		Białystok
Jednostka ewidencyjna	identyfikator	20610.L1
	nazwa	Białystok
Obręb ewidencyjny	nazwa, identyfikator	Śródmieście 0011
Ulica	Aleja Józefa Piłsudskiego	
Numer działki	1297/11	
Sekcje	8.193.13.05.2.3	
Skala mapy		1:500
Nazwa układu	współrzędnych prostokątnych płaskich	PL-2000 strefa 8
	wysokościowego	PL-EVRF2007-NH
Oznaczenie granic obszaru, który był przedmiotem aktualizacji		-----
Data opracowania mapy		19.07.2024
Opracowanie numeryczne: Marcin Chocha		

USŁUGI GEODEZYJNO-KARTOGRAFICZNE
GEO-CAD Marcin Chocha
ul. Towarowa 28/27, 15-007 Białystok
NIP: 966 124 49 49, tel. 662 958 651
e-mail: marcinchocha@wp.pl

GEODETA UPRAWNIONY
MARCIN CHOCHA
Świadectwo kwalifikacji nr 19288

nazwa / imię i nazwisko wykonawcy
podpis osoby reprezentującej
wykonawcę

imię i nazwisko nr uprawnień
podpis geodety uprawnionego
który sporządził mapę

Wykaz punktów osnowy klasy 2, 3 w granicach opracowania:
SP15520


Podświadczam, że niniejszy dokument został opracowany w wyniku prac geodezyjnych, których rezultaty zawiera pozytywnie zweryfikowany operat techniczny. Jestem świadomy odpowiedzialności karnej za złożenie fałszywego oświadczenia.

Identyfikator zgłoszenia prac geodezyjnych
Nazwa organu Służby Geodezyjnej i Kartograficznej, który otrzymał zgłoszenie prac geodezyjnych
Wykonawca prac geodezyjnych

Numer oraz data wystawienia pozytywnego protokołu weryfikacji

Imię i nazwisko oraz numer uprawnień zawodowych kierownika prac geodezyjnych

DGE-II.6642.2.1744.2024
PREZYDENT MIASTA BIAŁEGOSTOKU
USŁUGI GEODEZYJNO-KARTOGRAFICZNE
GEO-CAD Marcin Chocha
Nr 91009 z dn. 07.08.2024
GEODETA UPRAWNIONY
MARCIN CHOCHA
Świadectwo kwalifikacji nr 19288

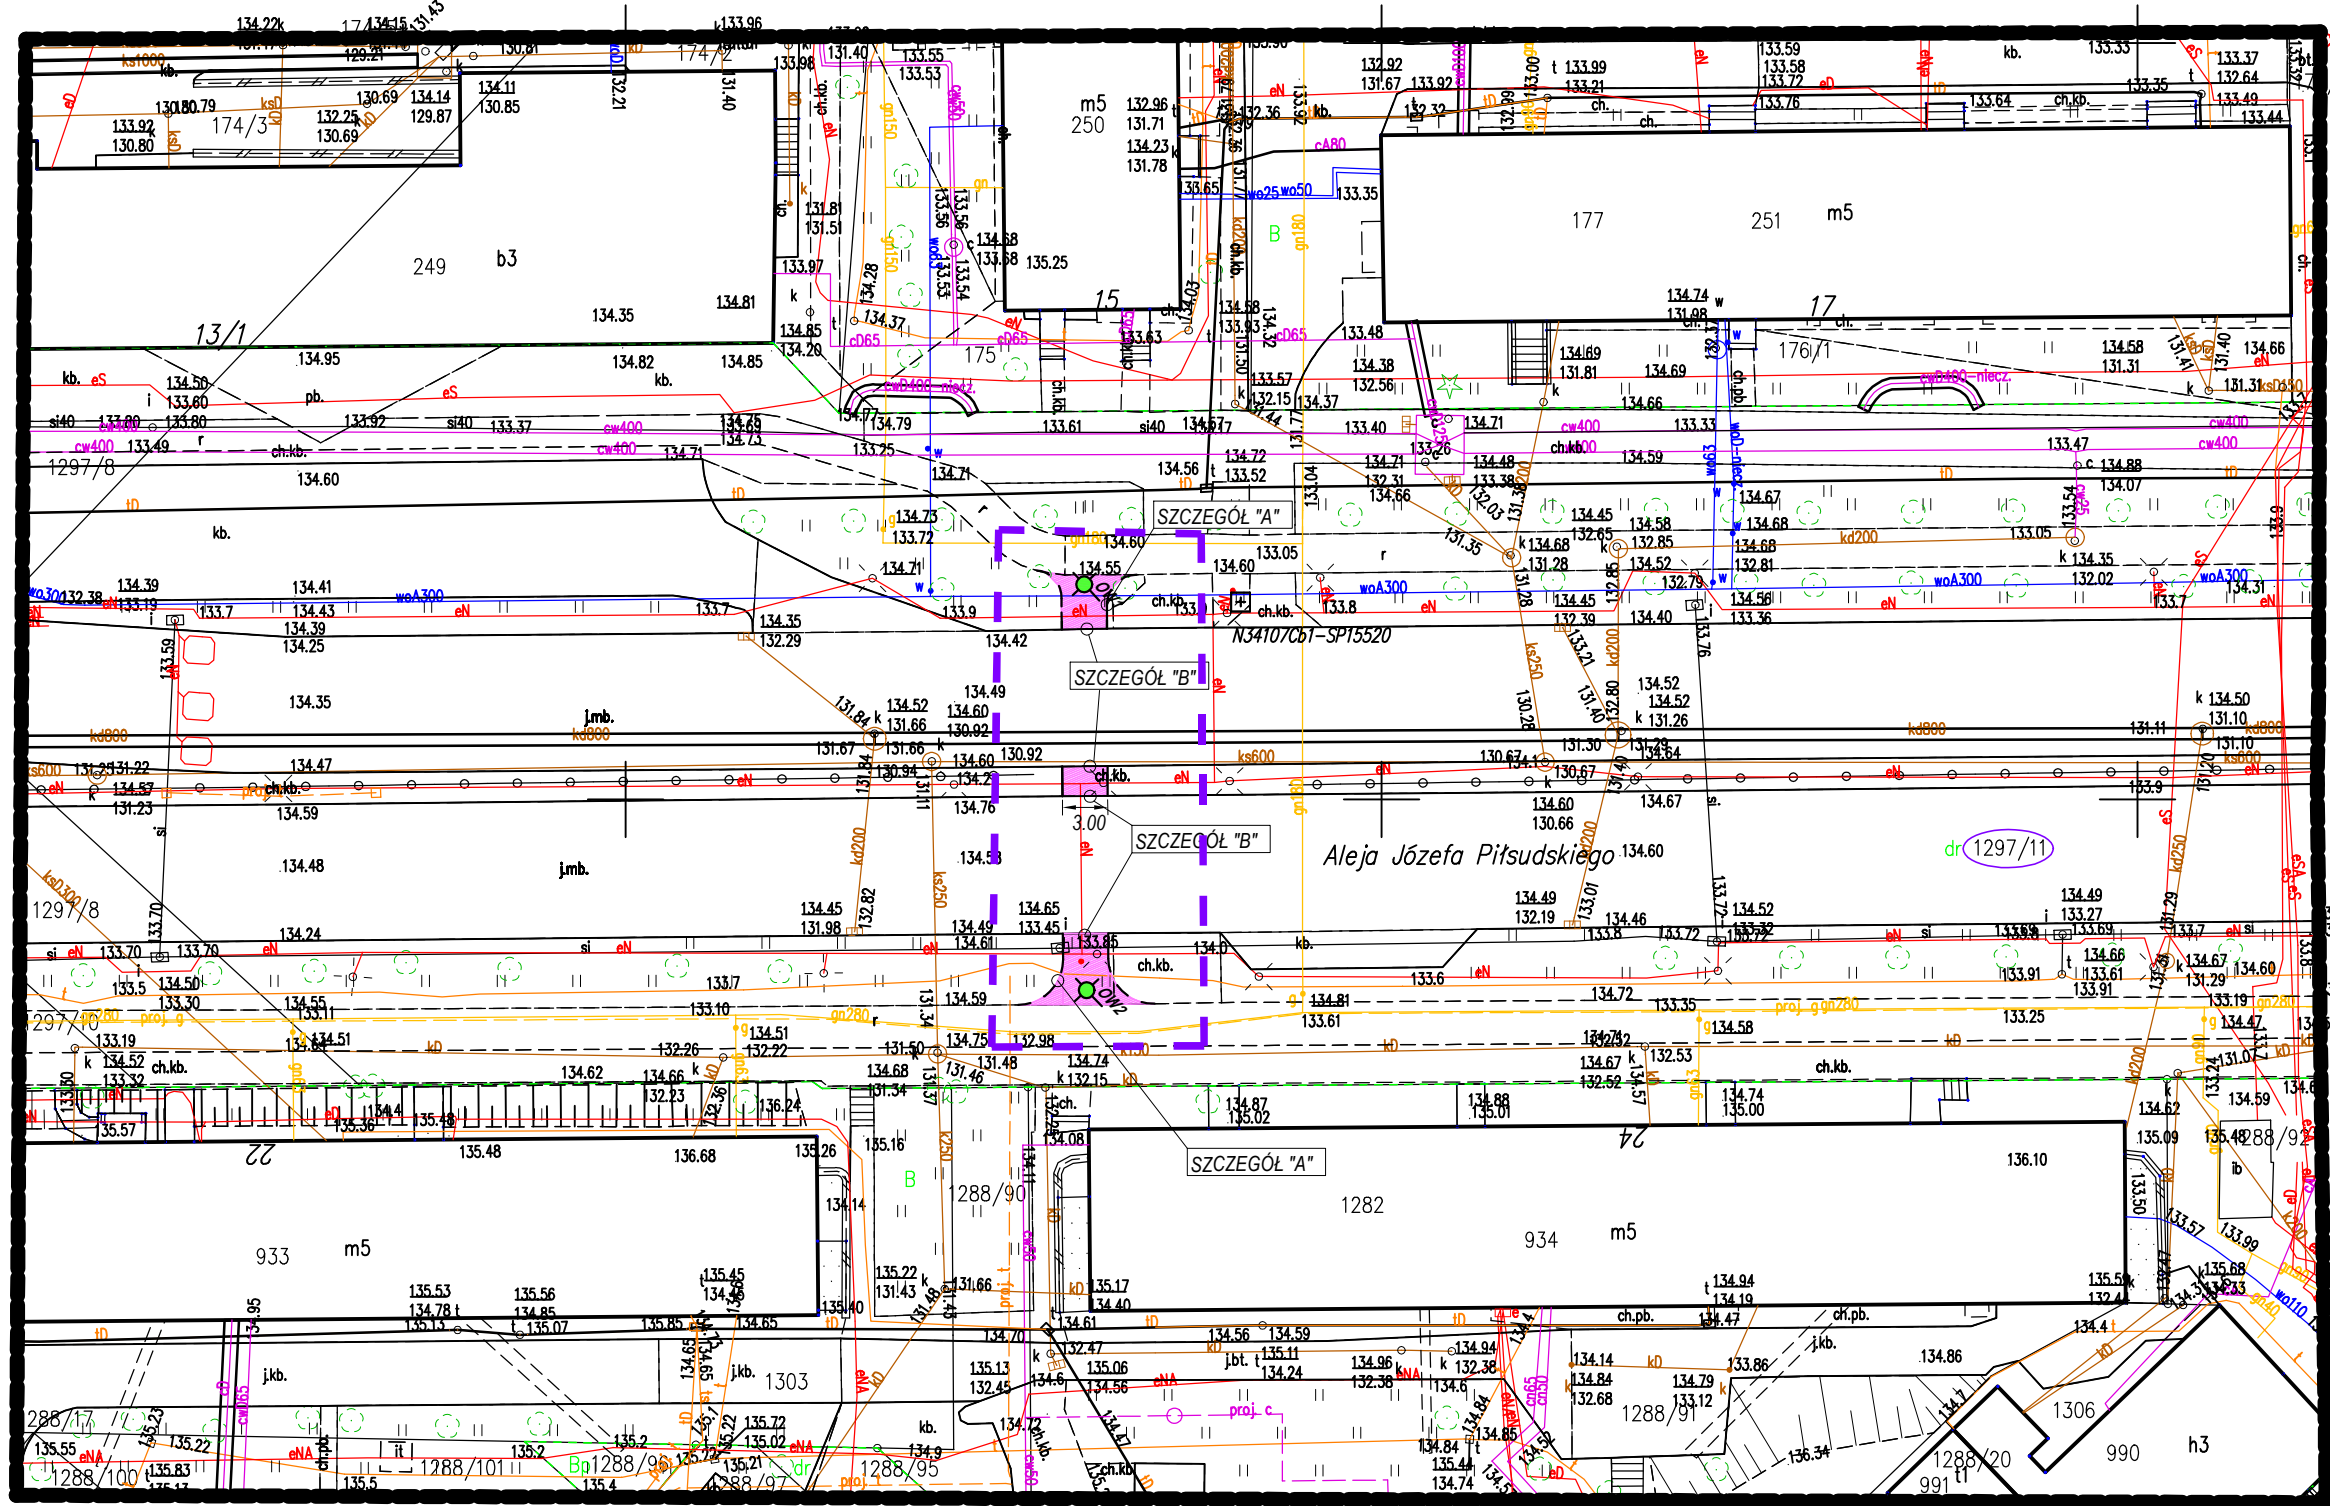

LEGENDA

DROGI

- PROJEKTOWANA DROGA DLA ROWERÓW Z MMA

- PROJEKTOWANY OBRZEŻE 8x30

INNE

- ZAKRES OPRACOWANIA

- DZIAŁKI W ZAKRESIE OPRACOWANIA

- LOK. WIERCEŃ GEOTECHNICZNYCH

UZBROJENIE ISTNIEJĄCE

- ISTN. SIĘĆ ELEKTROENERGETYCZNA
- ISTN. SIĘĆ WODOCIĄGOWA
- ISTN. SIĘĆ TELEKOMUNIKACYJNA
- ISTN. SIĘĆ KAN. SANITARNA
- ISTN. SIĘĆ KAN. DESZCZOWEJ
- ISTN. SIĘĆ GAZOWA
- ISTN. SIĘĆ CIEPŁOWNICZA

PROLUS
PRACOWNIA
PROJEKTOWA

PROJEKTOWANIE DRÓG
I UZBROJENIA TERENU
email: prolus@o2.pl tel.: 85 722 25 19

NAZWA OBIEKTU BUD.: PRZEBUDOWA ALEJI JÓZEFA PIŁSUDSKIEGO W BIAŁYMSTOKU W ZAKRESIE BUDOWY DROGI DLA ROWERÓW

STADIUM: MATERIAŁY DO
ZGŁOSZENIA ROBÓT BUDOWLANYCH

TYTUŁ RYS.: PLAN SYTUACYJNY

SKALA:	NR RYS.:	DATA:
1:500	1	10.03.2025

PROJEKTANT:
NR UPRAWNIENI:

MGR INŻ. PIOTR ŁUSZYŃSKI
BL 138/02