

Prezydent Miasta Białegostoku ogłasza:

WPLYNEŁO
URZĄD MIEJSKI W BIAŁYMSTOKU
Kancelaria Ogólna (7)

Pierwszy przetarg ustny nieograniczony na sprzedaż gminnej nieruchomości:

1. **Rodzaj nieruchomości:** lokal mieszkalny
- 1.1 **Położenie i opis:** lokal mieszkalny Nr 28, stanowiący własność Gminy Białystok, położony przy ul. Nowy Świat 7 w Białymstoku, składający się z pokoju, kuchni, łazienki z WC oraz przedpokoju, o powierzchni użytkowej **24,79 m²**, położony na IV piętrze, zbywany wraz ze sprzedażą ułamkowej części gruntu oznaczonego jako działka Nr 1285 o powierzchni **0,0428 ha**, obręb 11 - Śródmieście, Kw.Nr BI1B/00018041/6.

Nr lokalu	Powierzchnia lokalu	Udział w nieruchomości	Cena lokalu mieszkalnego	Cena udziału w gruncie	Cena wywoławcza	Wadium
	[m ²]		[zł]	[zł]	[zł]	[zł]
28	24,79	685/42800	100.670,00	8.330,00	109.000,00	10.900,00

Ponadto nabywca poniesie koszty związane z określeniem wartości nieruchomości lokalowej w kwocie **183,27 zł brutto** oraz koszt sporządzenia świadectwa charakterystyki energetycznej lokalu w kwocie **109,47 zł brutto**.

- 1.2 **Przeznaczenie i sposób zagospodarowania** – działka zagospodarowana zabudową mieszkaniową wielorodzinną, uzbrojenie w sieci pełne.
- 1.3 **Obciążenia nieruchomości** – brak.
- 1.4 **Termin przetargu** – **09 stycznia 2017 r. (poniedziałek), godz. 11⁰⁰, sala 10** Urzędu Miejskiego przy ul. Słonimskiej 1 w Białymstoku.
- 1.5 **Termin wpłaty wadium w pieniądzu, w kwocie 10.900,00 - zł** – do **03 stycznia 2017 r.**
Za datę wpłaty uważać się będzie datę wpływu pieniędzy na konto sprzedającego.
- 1.6 **O wysokości postąpienia** decydują uczestnicy przetargu – nie mniej niż **1.090,00 zł**.
- 1.7 **Terminy okazania lokalu** – **22 grudnia 2016 r. w godz. 10⁰⁰ – 10³⁰ oraz 29 grudnia 2016 r. w godz. 10⁰⁰ – 10³⁰.**

2. Informacje dodatkowe dotyczące zbywanego lokalu mieszkalnego:

- 2.1 Zbycie lokalu mieszkalnego korzysta ze zwolnienia z podatku VAT na podstawie art. 43 ust. 1 pkt. 10 w związku z art. 29a ust. 8 ustawy z dnia 11 marca 2004 r. o podatku od towarów i usług (Dz. U. z 2016 r., poz. 710 z późn zm.).
- 2.2 Warunkiem przystąpienia do przetargu jest okazanie komisji przetargowej dowodu tożsamości oraz wpłata wadium w pieniądzu przelewem na konto **Urzędu Miejskiego Departamentu Rachunkowości Pekao S.A. Nr 37 1240 5211 1111 0010 3553 7299**.
- 2.3 Podmioty podlegające wpisom do rejestrów, winny przedłożyć aktualny wypis z Krajowego Rejestru Sądowego, wydany w ciągu ostatnich trzech miesięcy. W przypadku reprezentowania ich przez pełnomocnika oprócz aktualnego wypisu

z KRS winny przedłożyć pełnomocnictwo upoważniające do działania na każdym etapie postępowania przetargowego z notarialnie poświadczonym podpisem mocodawcy, natomiast do czynności przetargowych i nabycia w drodze umowy notarialnej pełnomocnictwo w formie aktu notarialnego.

- 2.4** W przypadku małżonków, do dokonywania czynności przetargowych konieczna jest obecność obojga małżonków lub jednego z nich z pełnomocnictwem drugiego małżonka, zawierającym zgodę na odpłatne nabycie nieruchomości. Pełnomocnictwo do czynności przetargowych i nabycia w drodze umowy notarialnej powinno być sporządzone w formie aktu notarialnego, natomiast do czynności przetargowych dopuszczalne jest pełnomocnictwo współmałżonka w formie pisemnej z poświadczonym notarialnie podpisem. Małżonek pozostający w rozdzielności majątkowej powinien przedłożyć dokument potwierdzający zniesienie wspólności ustawowej majątkowej małżeńskiej.
- 2.5** Przy nabyciu nieruchomości lokalowej przez cudzoziemca zastosowanie mają przepisy ustawy z dnia 24 marca 1920 roku o nabywaniu nieruchomości przez cudzoziemców (Dz. U. z 2016 r. poz. 1061).
- 2.6** Wadium wpłacone przez osobę, która wygra przetarg, zaliczone zostanie na poczet ceny nabycia. Pozostałym osobom wadium zwraca się w terminie 3 dni od daty zamknięcia przetargu – warunkiem jest podanie danych adresowych oraz numeru konta, na które powinno być zwrócone wadium. Cena nabycia płatna jest przed zawarciem aktu notarialnego.
- 2.7** Zawiadomienie o terminie i miejscu zawarcia umowy notarialnej nastąpi w ciągu 21 dni od daty zamknięcia przetargu. Nieprzystąpienie bez usprawiedliwienia do zawarcia umowy w miejscu i terminie podanym w zawiadomieniu uprawnia organizatora przetargu do odstąpienia od zawarcia umowy, a wpłacone wadium nie podlega zwrotowi. Koszty umowy ponosi nabywca.
- 2.8** Zbywca przekazuje nabywcy świadectwo charakterystyki energetycznej przedmiotowego lokalu w dniu zawarcia aktu notarialnego. Wskaźnik rocznego zapotrzebowania na energię końcową wynosi 239,40 kWh/(m²·rok).
- 2.9** Zarząd nieruchomością przy **ul. Nowy Świat 7**, jest sprawowany w oparciu o przepisy ustawy z dnia 24 czerwca 1994 r. o własności lokali (Dz. U. z 2015, poz. 1892).

Zastrzega się prawo odwołania przetargu z ważnych powodów, z podaniem uzasadnionej przyczyny.

Szczegółowe informacje dotyczące ww. nieruchomości lokalowej można uzyskać w Departamencie Skarbu Urzędu Miejskiego w Białymstoku przy ul. Słonimskiej 1 (pokój 706 tel. 085-869-6088).

Ogłoszenie opublikowane zostało również w Internecie na stronie
www.bip.bialystok.pl oraz www.bialystok.pl

Przetarg zostanie przeprowadzony na podstawie: art. 38 ustawy z dnia 21 sierpnia 1997 r. o gospodarce nieruchomościami (Dz. U. z 2015 r. poz. 1774 z późn. zm.) i rozporządzenia Rady Ministrów z dnia 14 września 2004 r. w sprawie sposobu i trybu przeprowadzania przetargów oraz rokowań na zbycie nieruchomości (Dz. U. z 2014 r. poz. 1490).

GLÓWNY SPECJALISTA

Agata Siemienczuk
25 LIS. 2016

25.11.2016

p.o. KIEROWNIKA
Referat Sprzedaży Lokali
i Przekształceń Własnościowych

Ryszarda Jadwiga Luto

Z-CA DYREKTORA
DEPARTAMENTU SKARBU

Elżbieta Teresa Obuchowska

25/11/2016



ZASTĘPCA PREZYDENTA MIASTA

28 LIS. 2016

Robert Romuald Józwiak

Lokal mieszkalny
Białystok ul. Nowy Świat 7 m 28
piętro IV, klatka schodowa nr 2

 Lokal mieszkalny nr 28 pow. 24,79m²

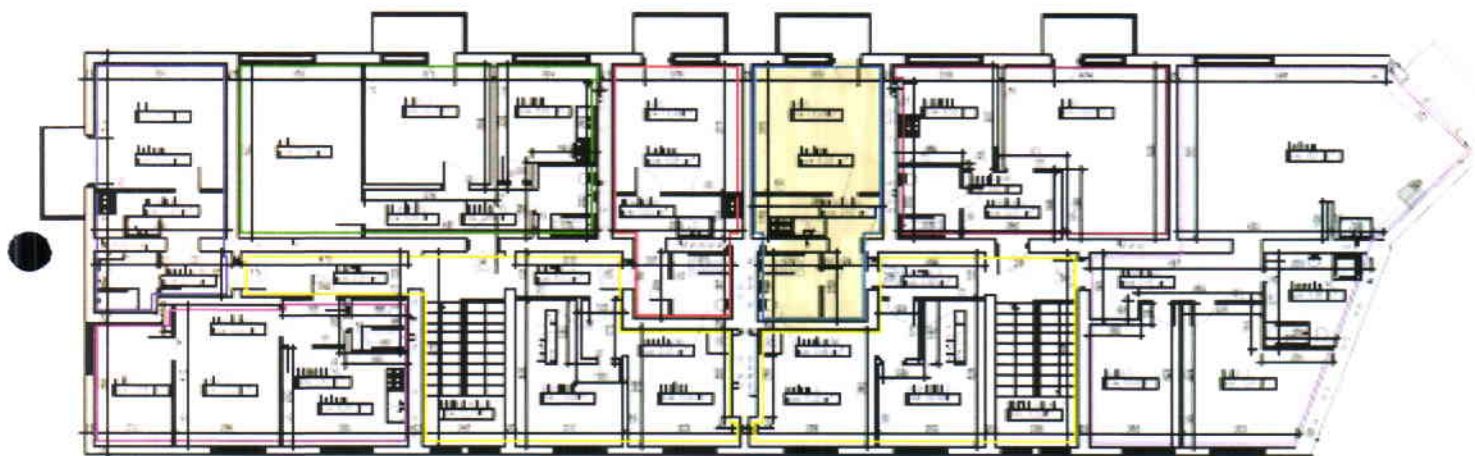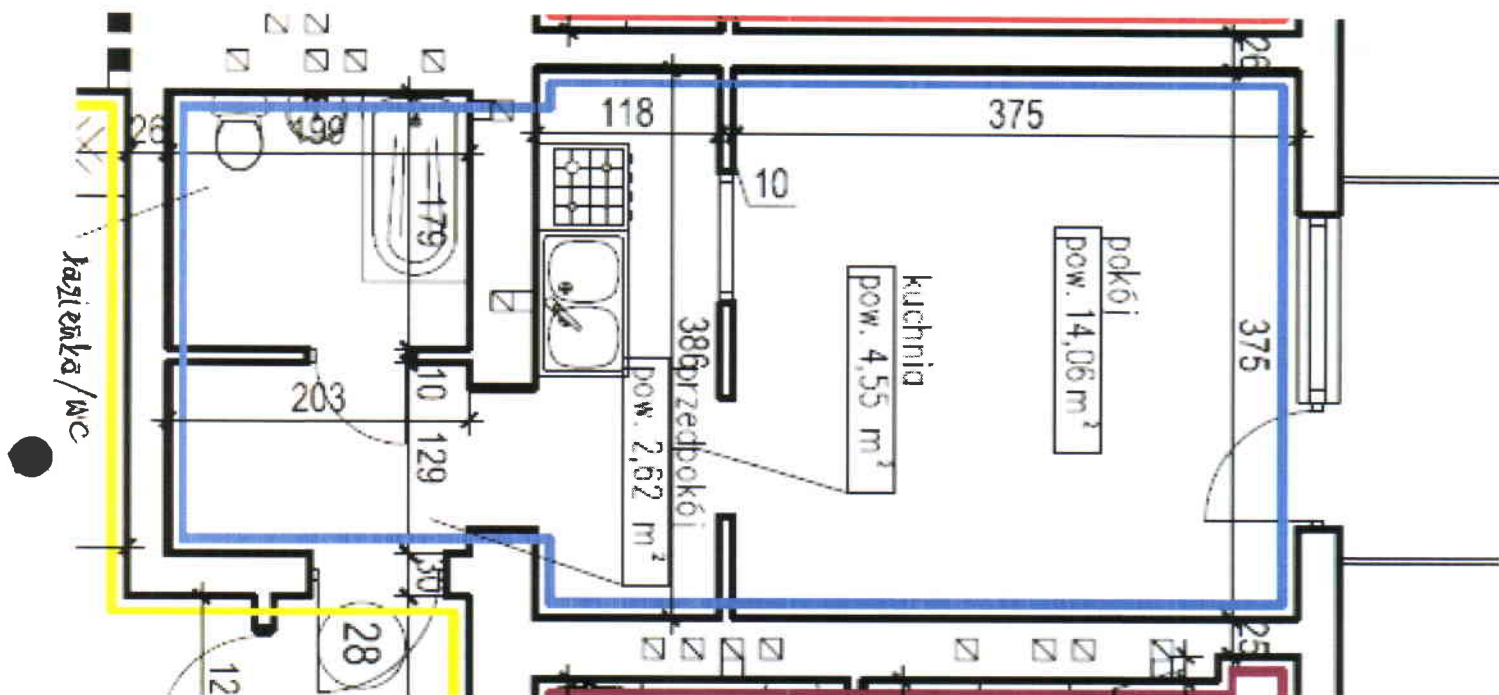

Przedmiotowy lokal mieszkalny spełnia wymogi określone w przepisach techniczno-budowlanych dla tego rodzaju lokali.

INSPEKTOR NADZORU


Jerzy Skarpoński
BL/66/87

Zarząd Mienia Komunalnego
15-370 Białystok, ul. gen. J. Bema 89/1
tel. 085 74-79-430, fax 085 74-79-483