



**Przebudowa
ul. Prezydenta R. Kaczorowskiego i ul. Legionowej
na odcinku
od ul. Cieszyńskiej do ul. M. Skłodowskiej-Curie**


Przebudowa ul. Prezydenta R. Kaczorowskiego i ul. Legionowej na odcinku od ul. Cieszyńskiej do ul. M. Skłodowskiej-Curie

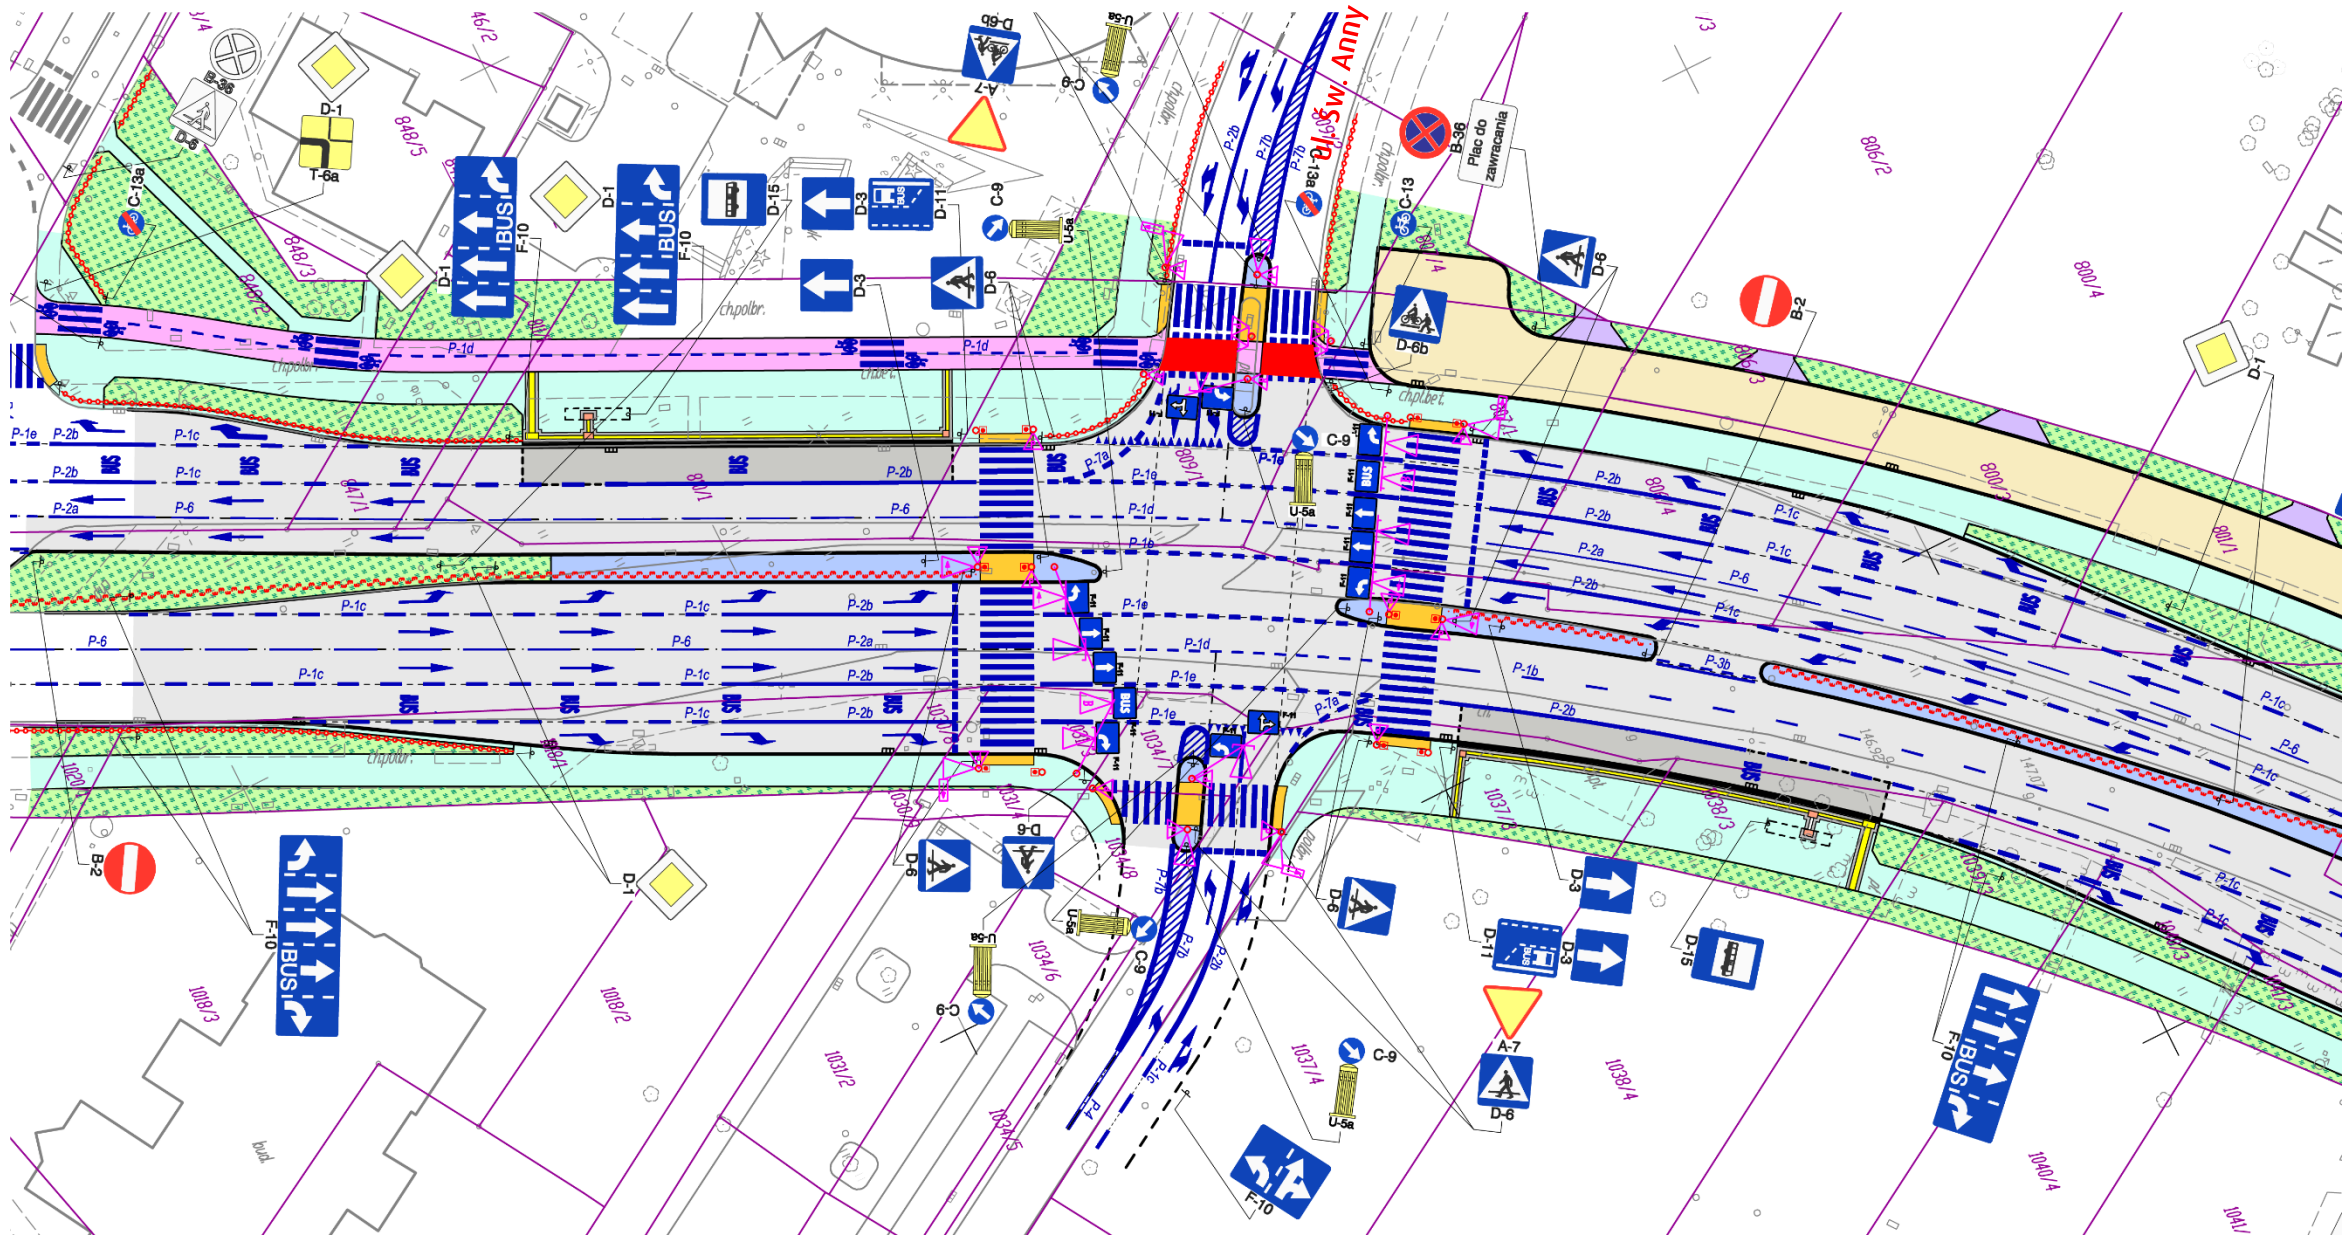

Przebudowa ul. Prezydenta R. Kaczorowskiego i ul. Legionowej na odcinku od ul. Cieszyńskiej do ul. M. Skłodowskiej-Curie

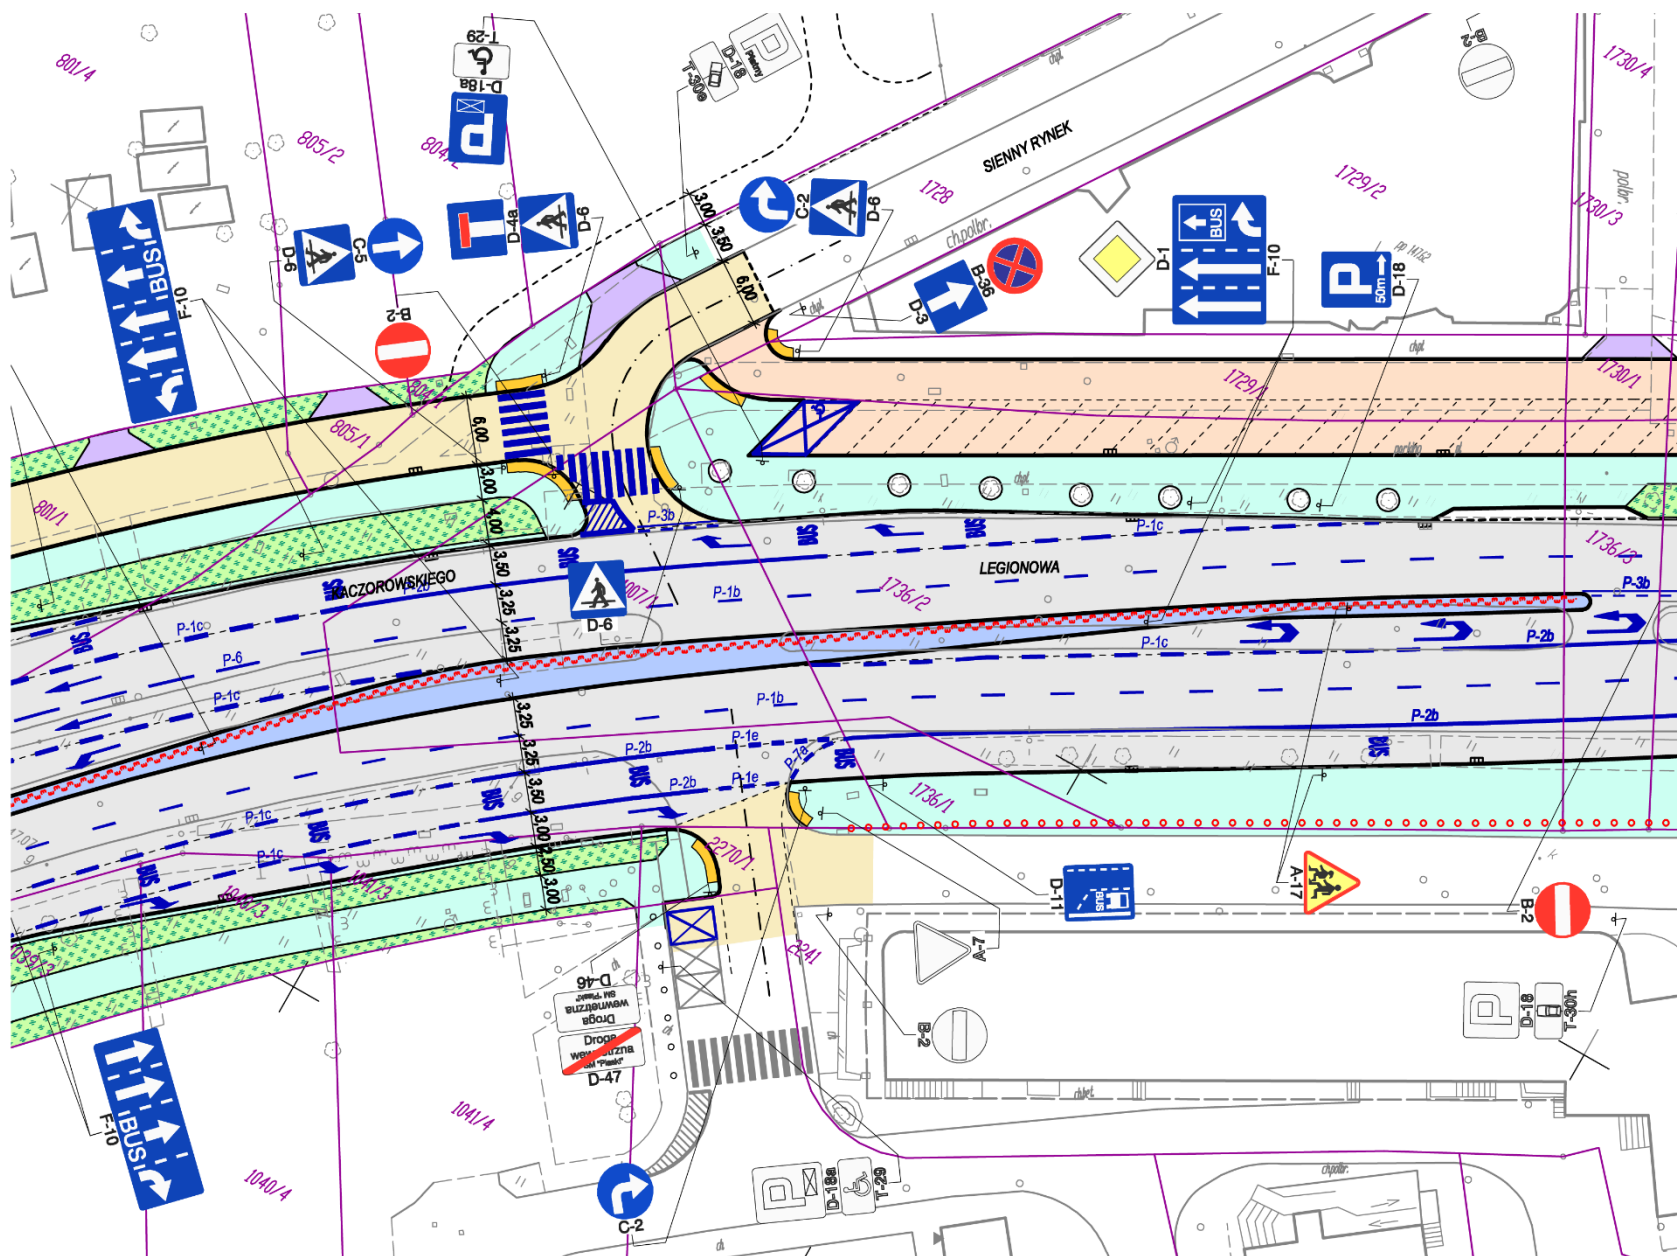

wschodzący
Białystok

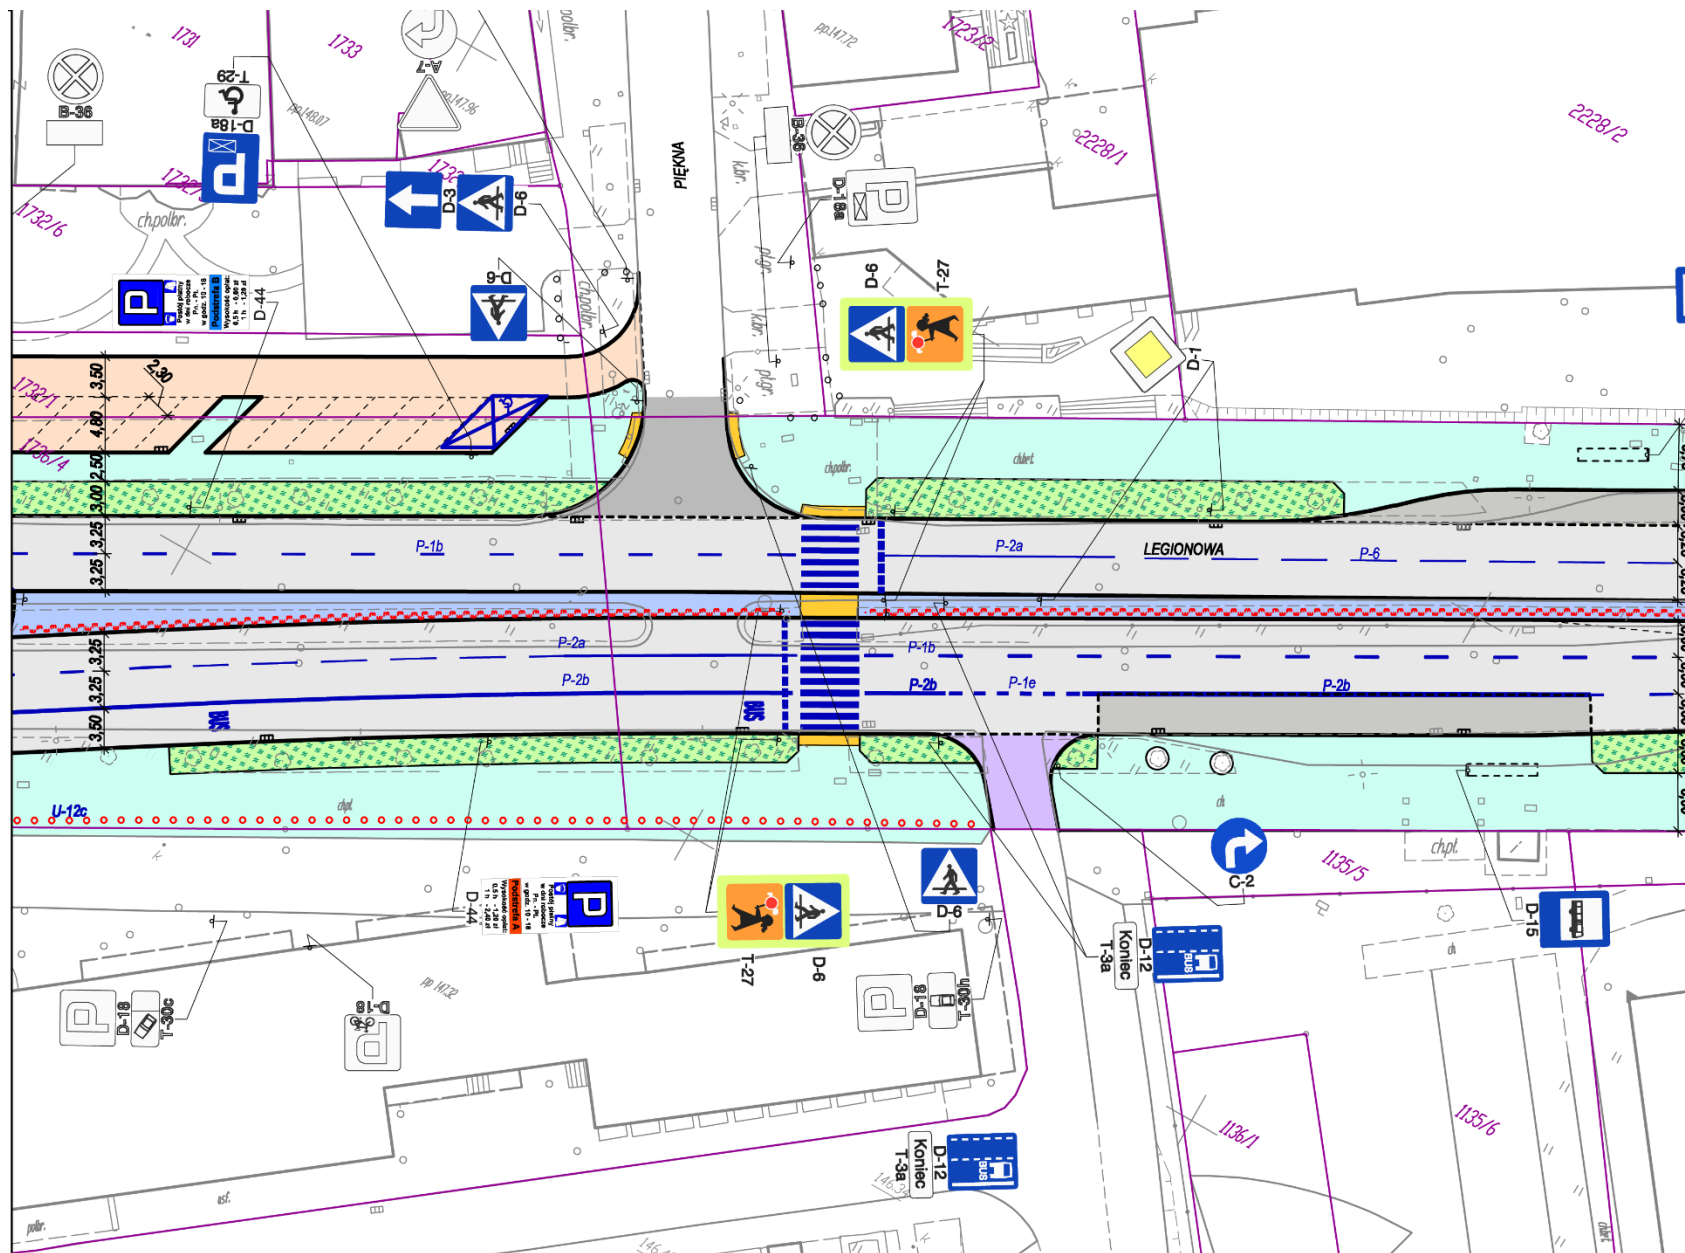

Przebudowa ul. Prezydenta R. Kaczorowskiego i ul. Legionowej na odcinku od ul. Cieszyńskiej do ul. M. Skłodowskiej-Curie

