


Broniewskiego 17 m 2

zut parteru

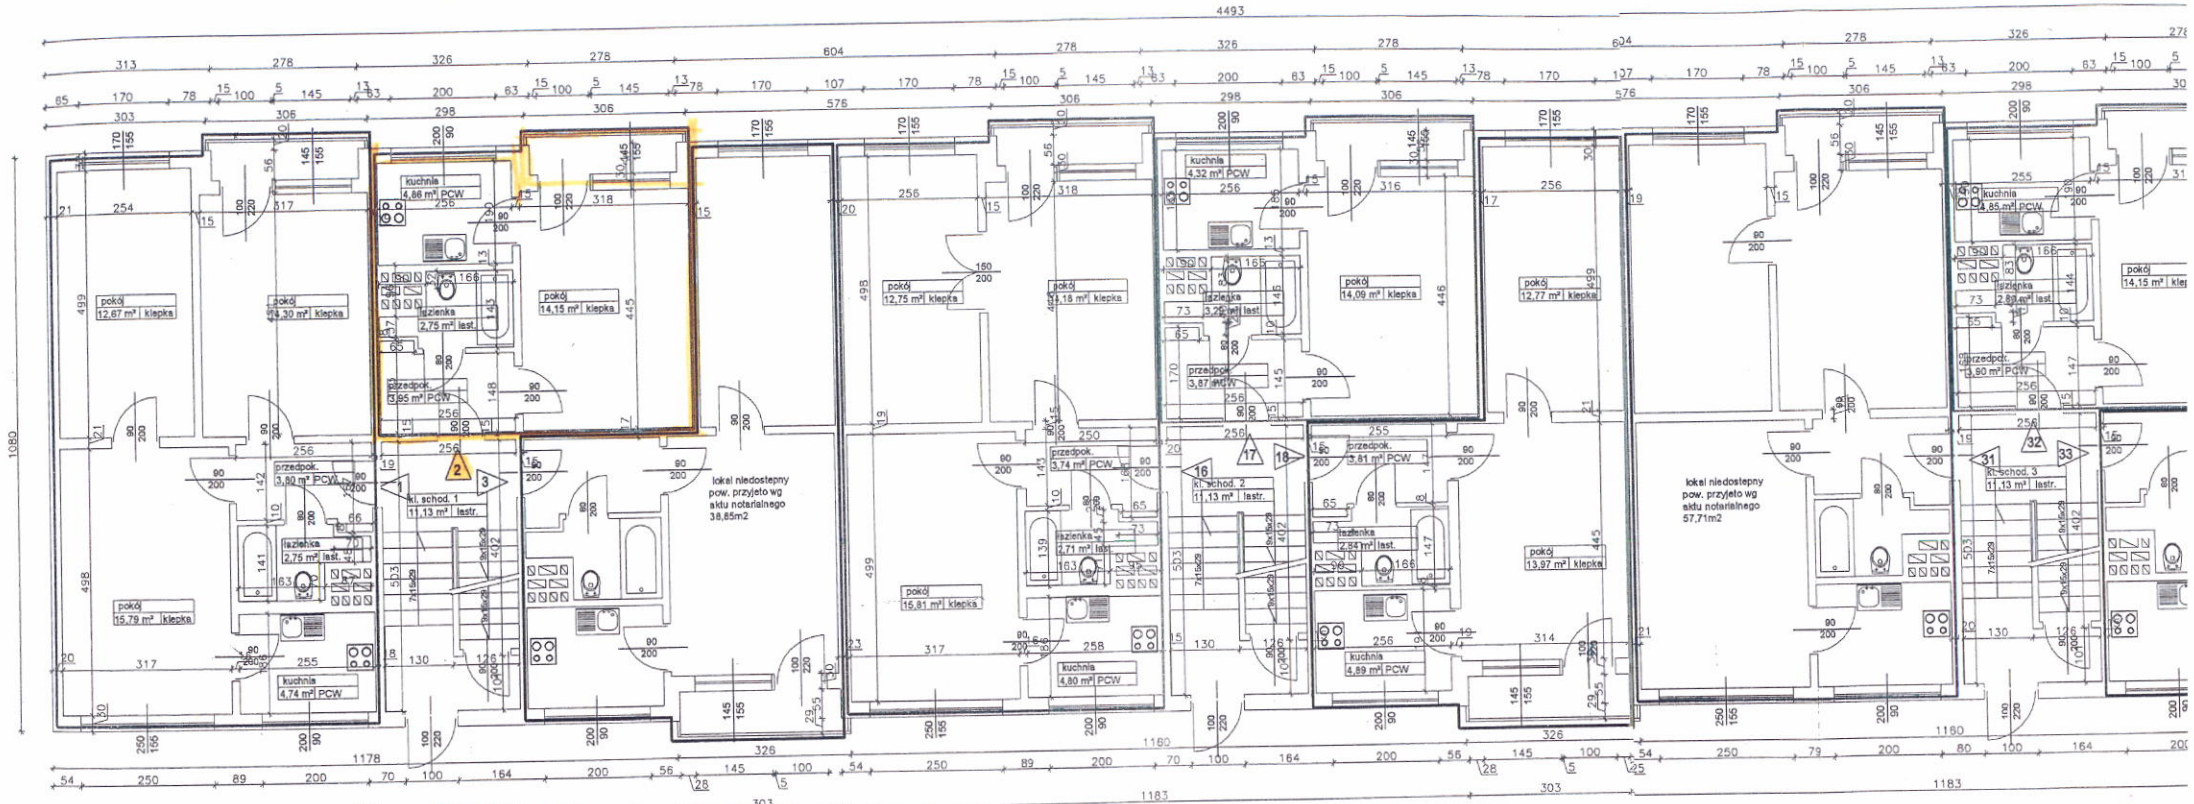

Zarząd Mienia Komunalnego
15-370 Białystok, ul. gen. J. Pomyja 89/1
tel. 085 74-79-430, fax 085 74-79-483

lokal nr 1	54,05 m ²
przedpokój	3,80 m ²
łazienka	2,75 m ²
kuchnia	4,74 m ²
pokój	15,79 m ²
pokój	12,67 m ²
pokój	14,30 m ²

lokal nr 2	25,71 m ²
przedpokój	3,95 m ²
łazienka	2,75 m ²
kuchnia	4,86 m ²
pokój	14,15 m ²

lokal nr 3	38,85 m ²
------------	----------------------

Przedmiotowy lokal mieszkalny spełnia wymogi określone w przepisach techniczno-budowlanych dla tego rodzaju lokali.

INSPEKTOR NAZORU
mgr inż. Tomasz Łęka
ul. Rembielińska 20
08-110 Białystok
powierzchnia wypolne

lokal nr 16	53,99 m ²
przedpokój	3,74 m ²
łazienka	2,71 m ²
kuchnia	4,80 m ²
pokój	15,81 m ²
pokój	12,75 m ²
pokój	14,18 m ²

lokal nr 17	25,57 m ²
przedpokój	3,87 m ²
łazienka	3,29 m ²
kuchnia	4,32 m ²
pokój	14,09 m ²

lokal nr 18	38,38 m ²
przedpokój	3,91 m ²
łazienka	2,84 m ²
kuchnia	4,89 m ²
pokój	13,97 m ²
pokój	12,77 m ²

lokal nr 31	54,71 m ²
-------------	----------------------

lokal nr 32	25,63 m ²
przedpokój	3,83 m ²
łazienka	2,80 m ²
kuchnia	4,85 m ²
pokój	14,15 m ²

lokal nr 33	38,20 m ²
-------------	----------------------

komunikacja	33,39 m ²
kl. schod. 1	11,13 m ²
kl. schod. 2	11,13 m ²
kl. schod. 3	11,13 m ²

parter	384,65 m ²
lok. mieszcz.	351,26 m ²
komunikacja	33,39 m ²

MM SE

ul. Rembielińska 20

Obiekt BU

Faza DOKI

Temat

Treść rysunku RZ

Skala 1:100 mgr inż. arc

Data 08.20.11 Tomasz Łęka